




ŘEZ A-A'

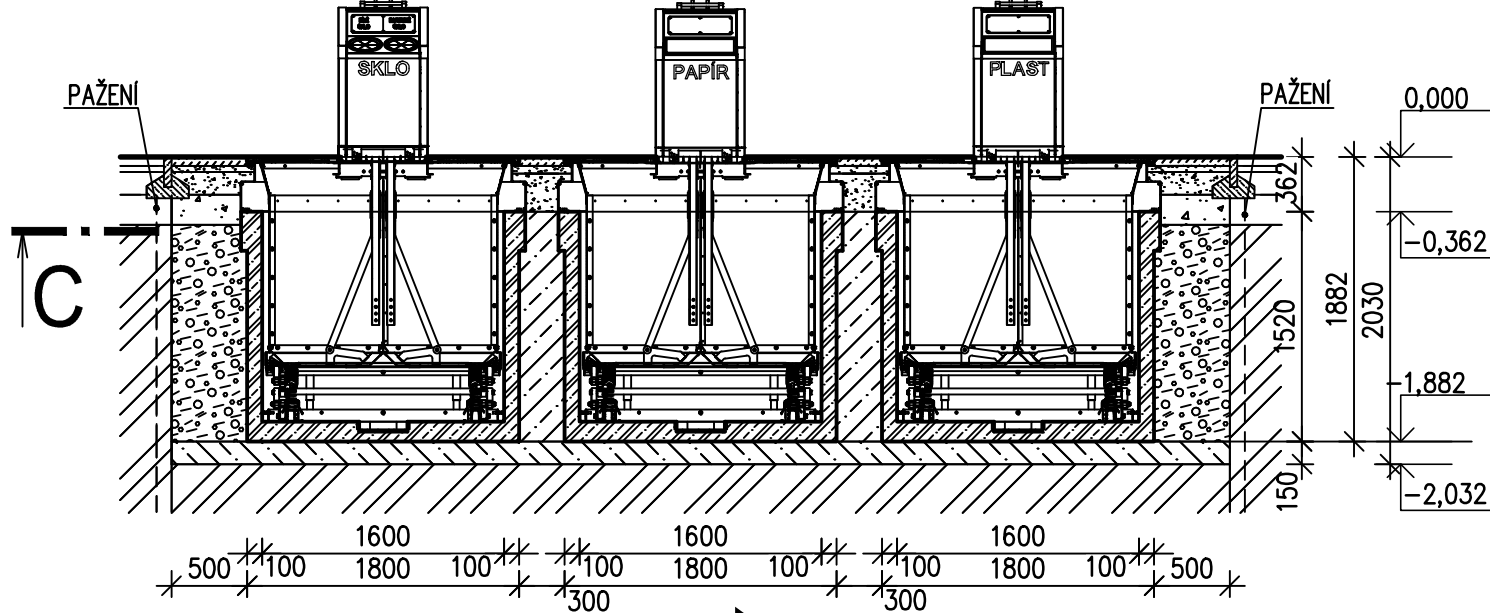

ŘEZ C-C'

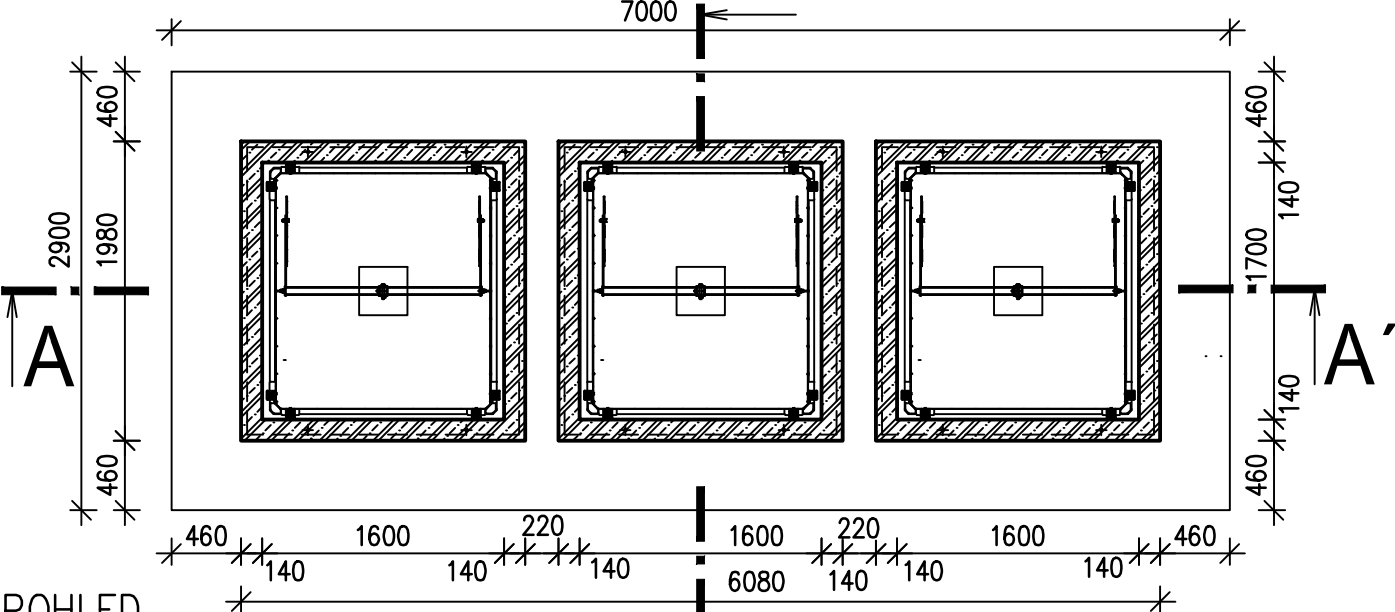

POHLED

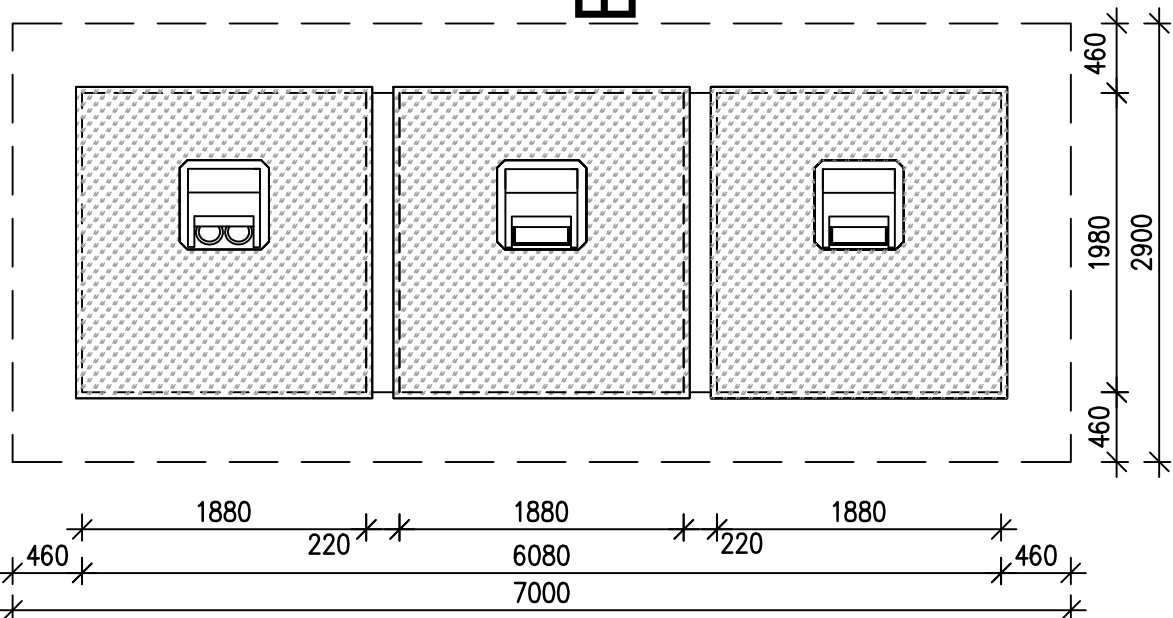

LEGENDA MATERIÁLŮ:

- ZÁMKOVÁ DLAŽBA tl.60 mm
- KLADECÍ VRSTVA 2-5 (4-8), tl.40 mm
- ŠTĚRKODRŤ 8-16, tl.150 mm
- VIBROVANÝ ŠTĚRK 16-32, tl.200 mm
- ZHUTNĚNÝ ZÁSYP ZEMINOU NEBO ŠTĚRKEM
- BETON C20/25 SE SÍTÍ 150/5 x 150/5
- POCHOZÍ PLOCHA KONTEJNERU (GUMOVÝ RECYKLÁT)
- PREFABRIKOVANÁ ŽELEZOBETONOVÁ JÍMKA KONTEJNERU

POZNÁMKA:

- VHOZOVÁ ŠACHTA S BUBNOVÝM VHOZEM – 590/630/1075 mm (VHOZY PRO: PAPIR, PLASTY, SKLO BAREVNÉ, SKLO BÍLÉ) MATERIÁL NEREZ, POKOVENÁ OCEL, VYSOCE ODOLNÁ SYNTETICKÁ BARVA, ANTIGRAFITOVÁ ÚPRAVA BAREVNÉ OZNAČENÍ POPISU DRUHU SEPAROVANÉHO ODPADU
- POCHOZÍ PLOCHA – GUMOVÝ RECYKLÁT– SOUČÁST DODÁVKY VÝROBCE
- ZPEVNĚNÁ PLOCHA KOLEM KONTEJNERU ŠÍŘKY min. 500 mm ZE ZÁMKOVÉ DLAŽBY
- BEZPEČNOSTNÍ PODLAHA NŮŽKOVÉ KONSTRUKCE UMÍSTĚNÁ V BETONOVÉ VANĚ, OCELOVÝ PLECH A PROFILY tl. 3 mm, JAKOST S235JRG2 A S235JR, ŽÁROVĚ POZINKOVANÝ
- PREFABRIKOVANÁ VODOTĚSNÁ ŽELEZOBETONÁ JÍMKA KONTEJNERU 3 m³
- OCELOVÝ KONTEJNER SE SPODNÍM VÝSYPEM 3 m³(1560/1420/1350), ŽÁROVĚ POZINKOVANÝ PLECH A PROFIL tl. 3 A 5 mm, TŘÍDA PEVNOSTI 370 MPa, MANIPULAČNÍ SYSTÉM DVOUOKÝ (EN 13071)
- PODKLADNÍ ZÁKLADOVÁ DESKA tl. 150 mm O ROZMĚRECH 7,00 x 2,90 m (BETON C20/25 SE SÍTÍ 150/5 x 150/5)

vypracoval: ing. Hádková Zuzana		schválil: ing. Hádek Jaroslav		<div>KUTNOHORSKÁ STAVEBNÍ s.r.o.</div> <div></div> <div>Benešova 316 28401 Kutná Hora tel: 327514637, 327514517</div>	
SÚ:	Kolín	obec:	Kolín		
investor: Město Kolín, Karlovo náměstí 78, 280 12 Kolín I					
stavba: PODZEMNÍ KONTEJNERY NA SEPAROVANÝ ODPAD místo: SLADKOVSKÉHO, p.č. 1634/21, KOLÍN IV				datum: březen 2024	
				stupeň: Dokumentace pro vydání společného povolení	
				formát: 2A4	
				zak. číslo: 24 203	
obsah: SCHÉMA - KONTEJNERY NA SEPAROVANÝ ODPAD				měřítko: 1 : 50	
				č.v. 02	