


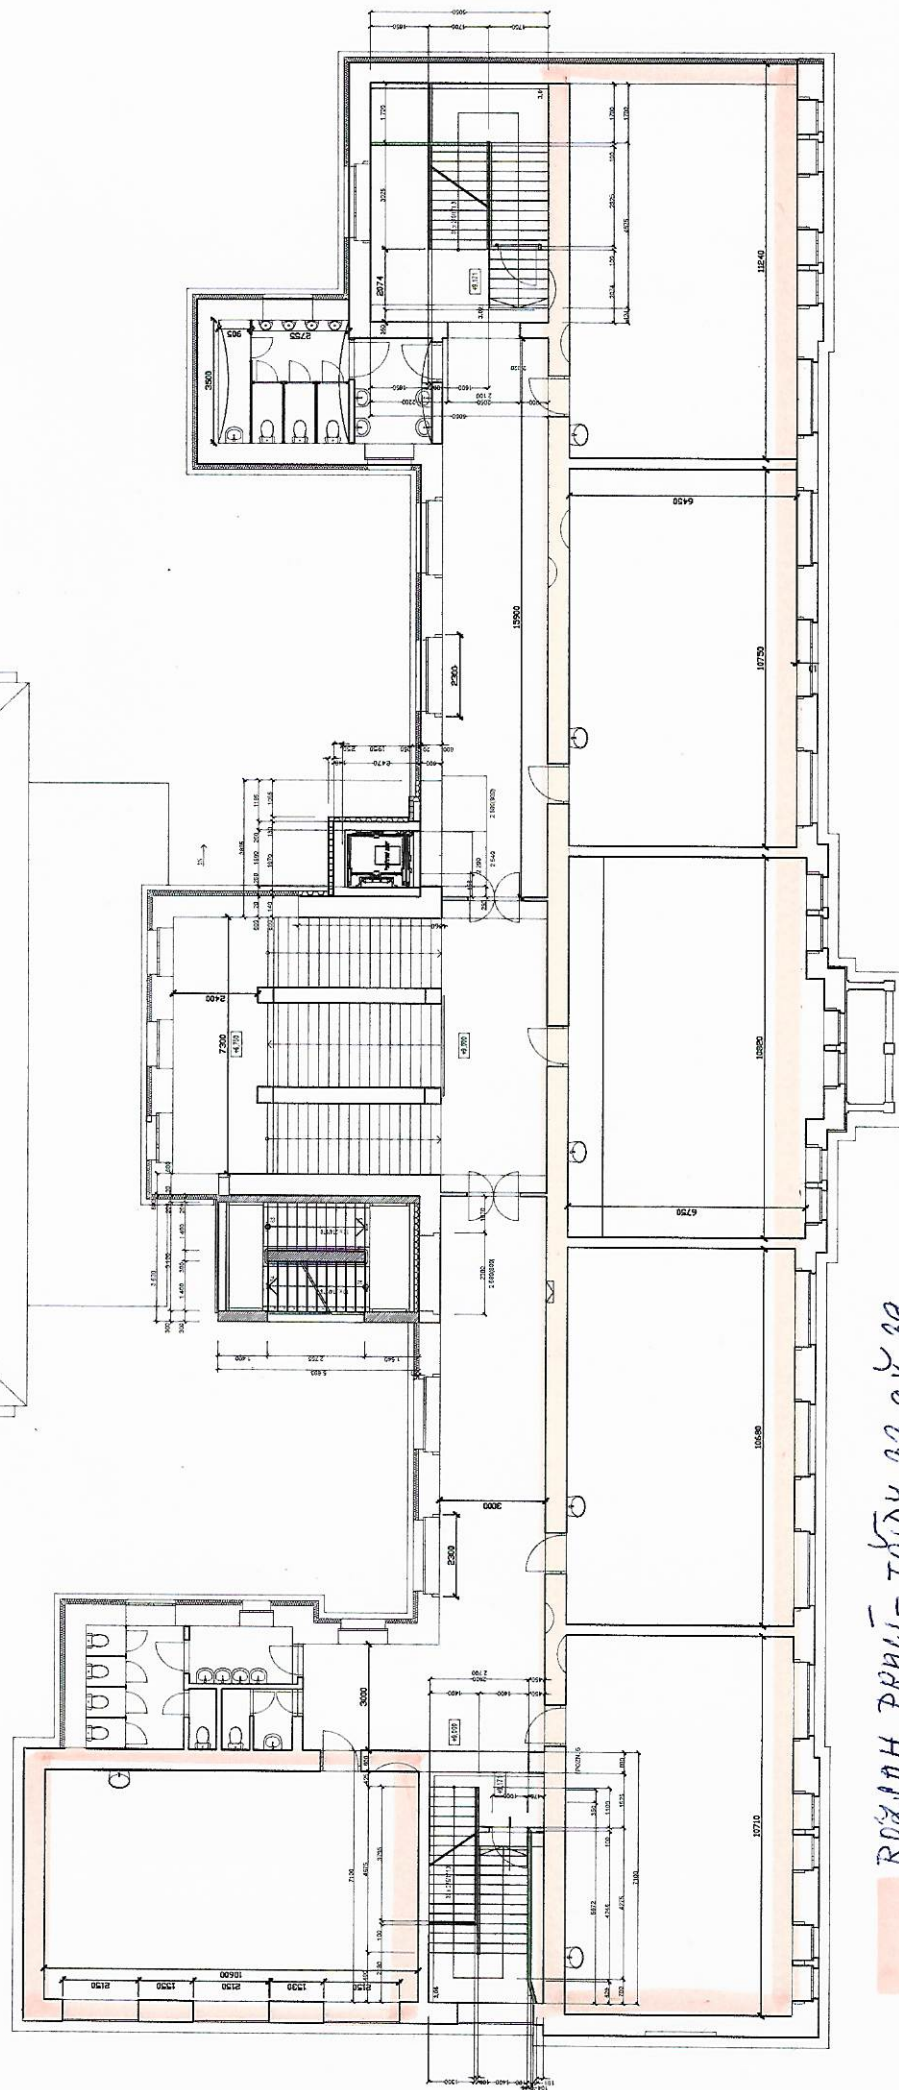

ROZLOH PRAVÍ - TŘÍDY 33 AŽ 39
(MOTIVUJÍCÍ Č. 38 NENÍ VLEBĚNA).

PROJEKTANT	SÍDLO	KRESLIL	STAVEBNÍ ÚŘAD	Přijímací a realizační stavba
Rádím KOZLOVSKÝ	KOLÍN, 1375	R. KOZLOVSKÝ	MÚ Kolín	KOZLOVSKÝ, IČ: 10247033
STAVEBNÍK	Město Kolín, Městský úřad, Karlovo nám. 78, Kolín I., 280 12	FORMÁT	A3	
MÍSTO STAVBY	KOLÍN, Knechtova 943, Kolín II., kat.č.: 1515	DATA	VI/2022	
NÁZEV	2. ZÁKLADNÍ ŠKOLA, Kolín.	ÚČEL	pasport	
ČÁST	pasport stavby	ČÍSLO KRESLA	2203	
		ARCHIVNÍ ČÍS.	ČÍSLO VÝK.	
		MĚŘÍTKO	1 : 100	4
			PŮDORYS - III. NP	