




KAMENINOVÉ POTRUBÍ DN600

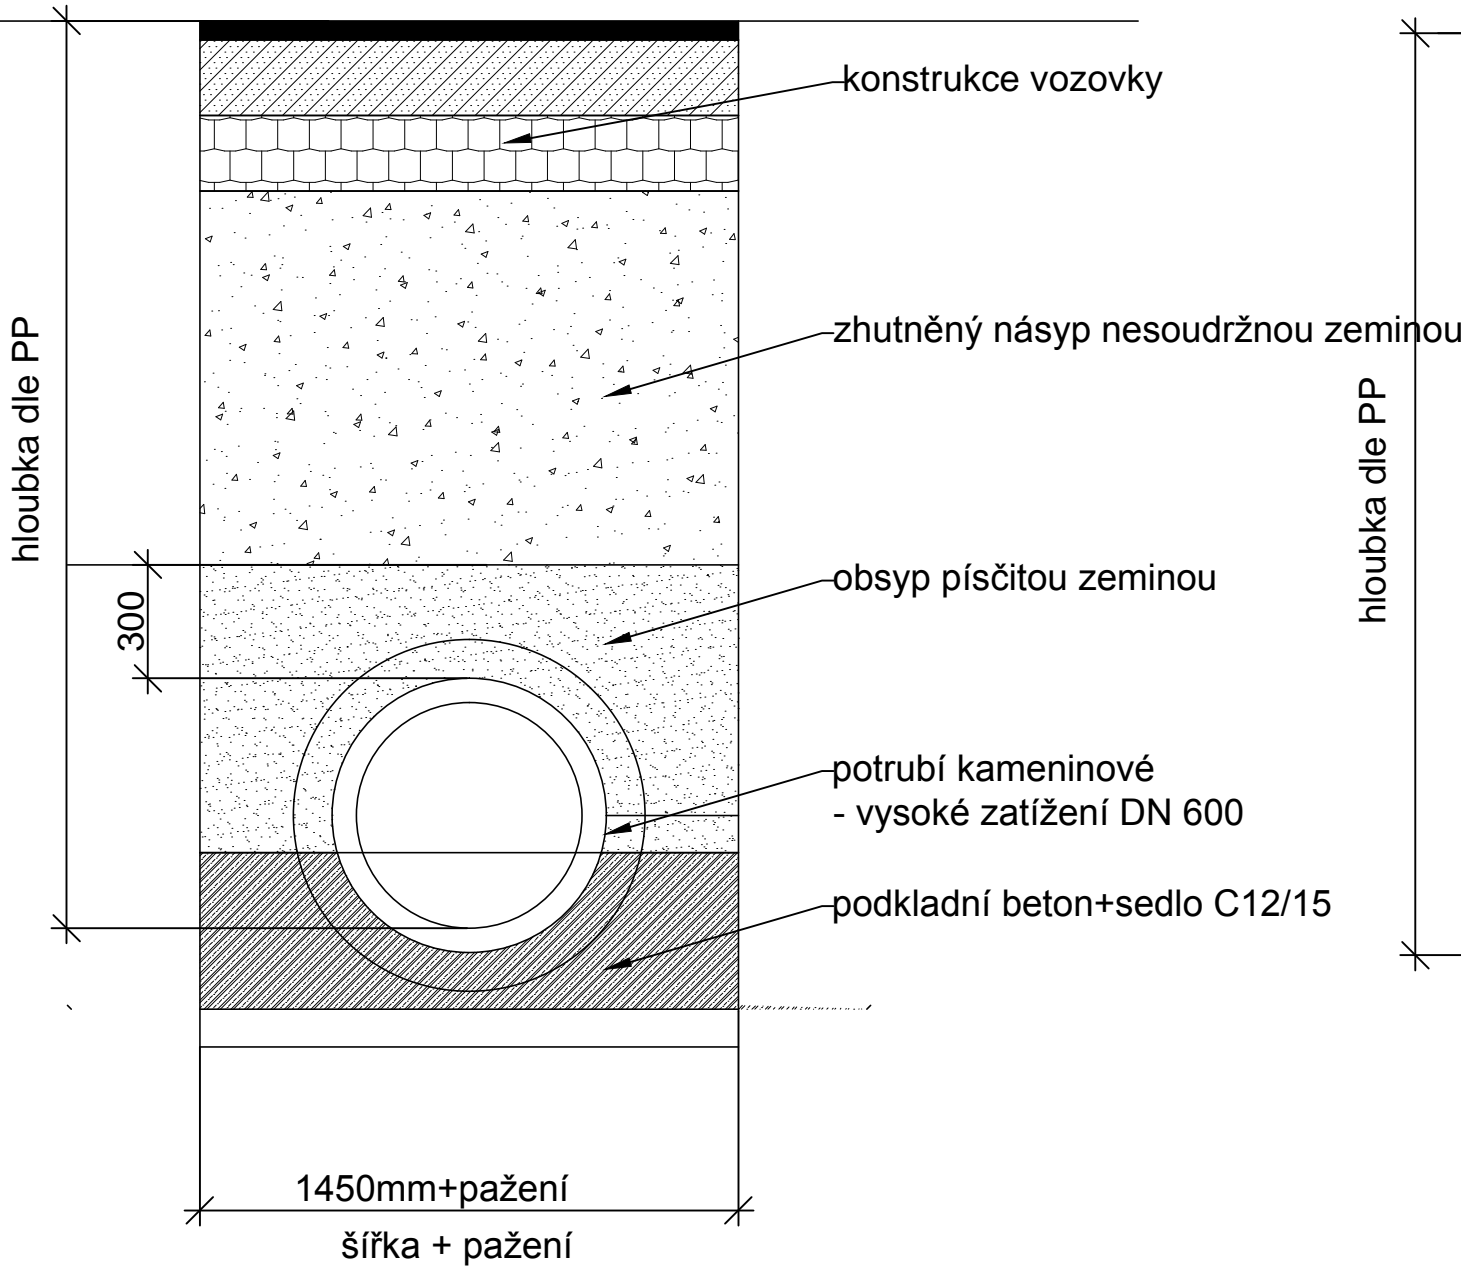

PLASTOVÉ POTRUBÍ DN300-400

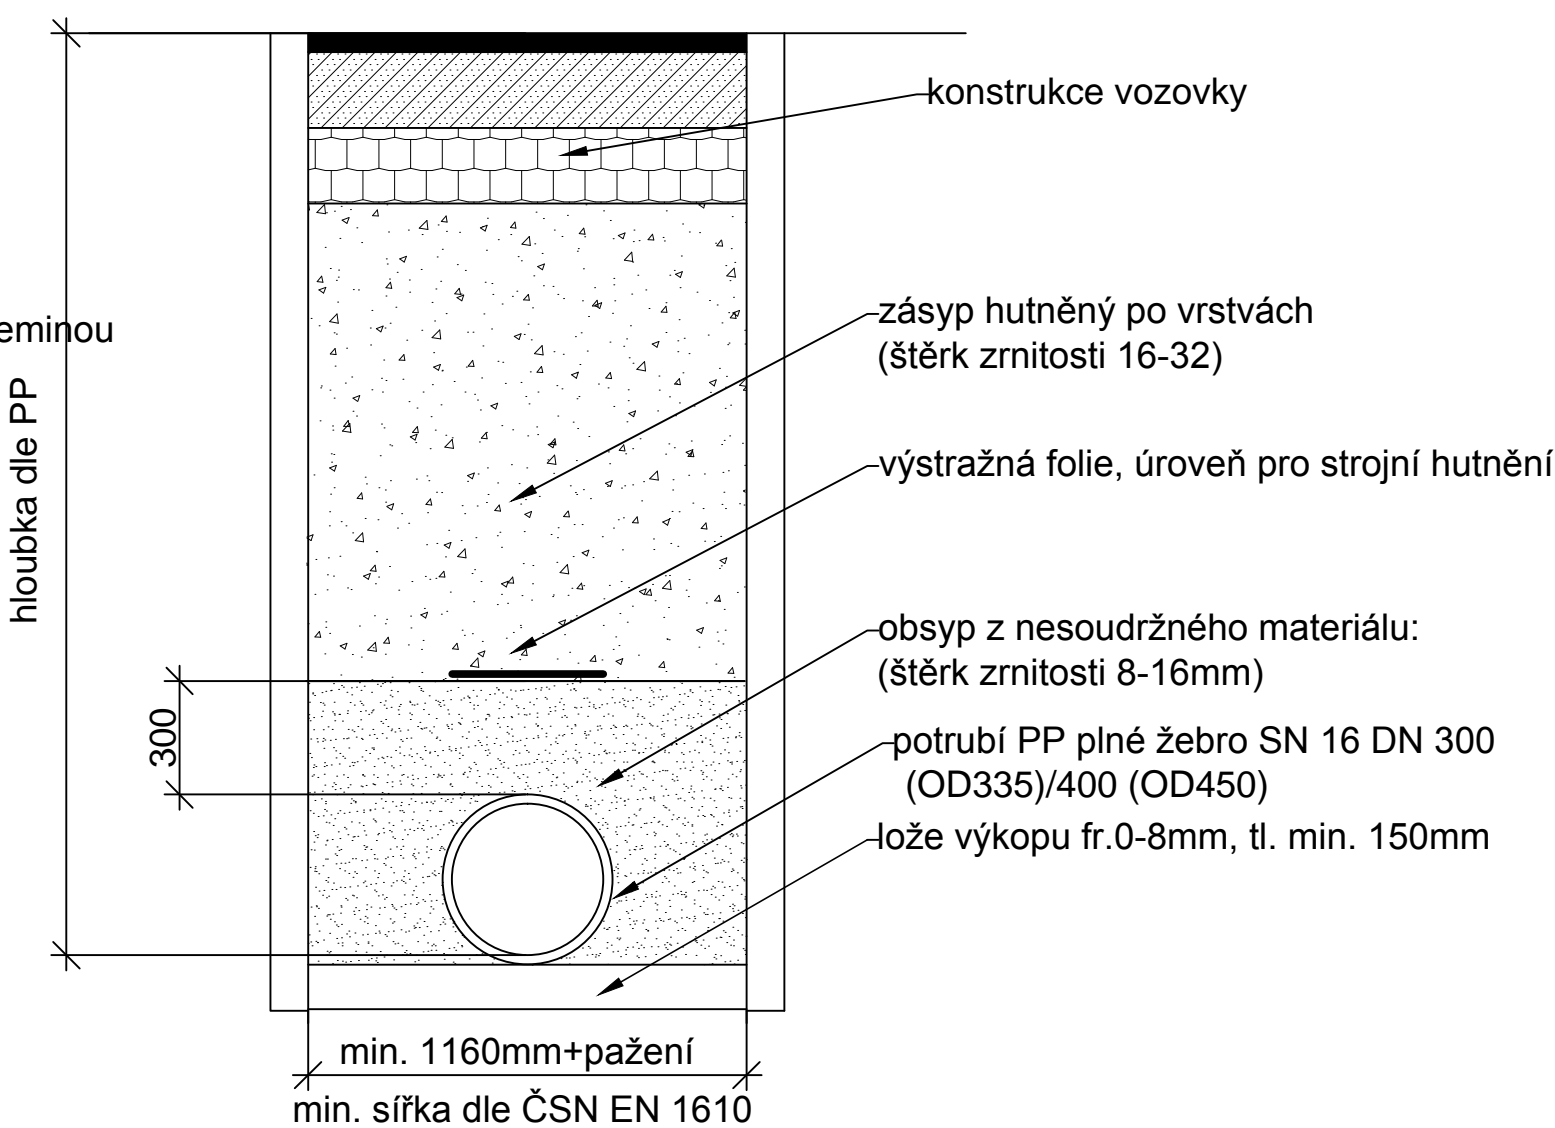

Vnější průměr potrubí OD [mm]	Minimální šířka výkopu [m]		
	Pažené výkopy	Nepažené výkopy	
		$\beta > 60^\circ$	$\beta \leq 60^\circ$
$\leq 225$	OD + 0,40	OD + 0,40	OD + 0,40
$> 225 \leq 350$	OD + 0,50	OD + 0,50	OD + 0,40
$> 350 \leq 700$	OD + 0,70	OD + 0,70	OD + 0,40

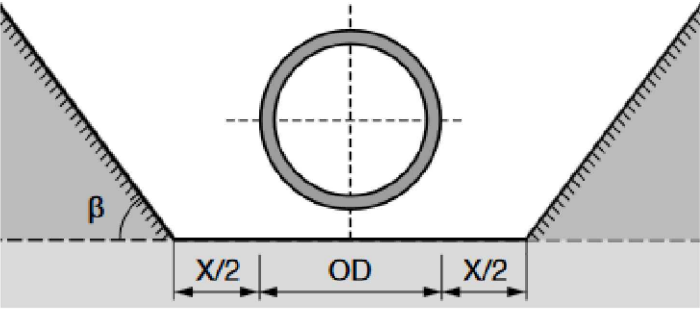

Souřadnicový systém JTSK

Výškový systém Bpv

<b>DRAWING</b> PROJEKTY & STATIKA		drawing project, s.r.o. Štítarská 114, 280 02 Kolín II +420 721 672 016, info@drawing.cz www.drawing.cz	hlavní inženýr projektu: Ing. Jan Lipovčan	
			odpovědný projektant: Ing. Lucie Burdová	
stavebník: Město Kolín, Karlovo náměstí 78, Kolín I, 28002 Kolín		navrhl, vypracoval: Ing. Lucie Burdová		
místo stavby: k.ú. Kolín, ulice Kutnohorská		číslo zakázky: D0070-0172-2009		
akce: Rekonstrukce ulice Kutnohorská k.ú. Kolín, ulice Kutnohorská		stupeň: DPS		
		datum: 11/2024		
		formát: 2 x A4		
		měřítko: 1:-		
objekt: SO 301 - Rekonstrukce kanalizace		č. revize: 00		
část: D Dokumentace objektů D.04 Rekonstrukce kanalizace		č. paré:		
název přílohy: Vzorové řezy uložení potrubí		č. přílohy: D.04		005