


LEGENDA

- KABELOVÉ VEDENÍ VO – NOVÉ
- KABELOVÉ VEDENÍ VO – STÁVAJÍCÍ
- STOŽÁR VO NOVÝ SE SVÍTIDLEM AMPERA EVO A EVIDENČNÍM ČÍSLEM DLE PROJEKTU
- STOŽÁR VO NOVÝ SE SVÍTIDLEM AMPERA EVO NA VÝLOŽNÍKU A EVIDENČNÍM ČÍSLEM DLE PROJEKTU (DLE PASPORTU VO MĚSTA KOLÍNA) (S0401)
- STOŽÁR VO STÁVAJÍCÍ SE SVÍTIDLEM NA VÝLOŽNÍKU A EVIDENČNÍM ČÍSLEM DLE PASPORTU VO MĚSTA KOLÍNA
- STOŽÁR VO STÁVAJÍCÍ VŠESMĚROVÝ SE SVÍTIDLEM A EVIDENČNÍM ČÍSLEM DLE PASPORTU VO MĚSTA KOLÍNA
- SVÍTIDLO VO STÁVAJÍCÍ NA FASÁDĚ S EVIDENČNÍM ČÍSLEM DLE PASPORTU VO MĚSTA KOLÍNA
- STOŽÁR PRÍSVĚTENÍ PŘECHODU STÁVAJÍCÍ SE SVÍTIDLEM NA VÝLOŽNÍKU A EVIDENČNÍM ČÍSLEM DLE PASPORTU VO MĚSTA KOLÍNA
- KABELOVÁ CHRÁNICÍKA – NOVÁ
- RUŠENÉ ZAŘÍZENÍ
- REKONSTRUKCE UL. KUTNOHORSKÁ – NOVÉ HRANY KOMUNIKACÍ
- STÁVAJÍCÍ ZÁSTAVBA – OBRYSY DOMŮ
- ZAMĚŘENÍ
- KATASTR
- VJEZD

POZNÁMKA

- 1) NA KABELOVÝ ROZVOD VEŘEJNÉHO OSVĚTLENÍ JSOU NÁPOJENY OZNAČNÍKY ZASTÁVEK, SVĚTELNÉ DOPRAVNÍ ZNAČKY SDZ A REFLEKTOR ARCHITEKTONICKÉHO OSVĚTLENÍ, VIZ SO 403
- 2) PROJEKTOVANÉ INŽENÝRSKÉ SÍTĚ ZAKRESLENY BAREVNĚ. PŘED ZAHÁJENÍM PRÁCI NA VO NUTNO OVĚRIT STAV JEJICH REALIZACE.

LEGENDA POPISŮ VÝKOPŮ

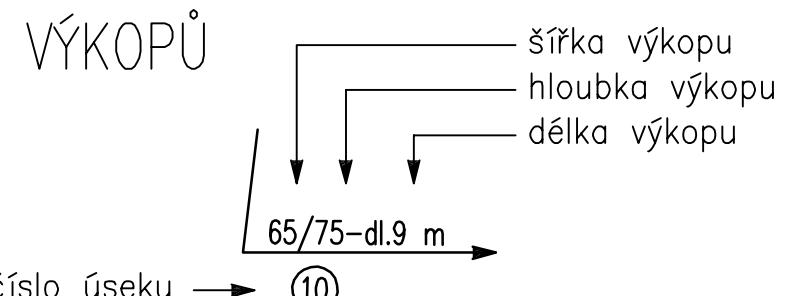

LEGENDA STÁVAJÍCÍCH INŽENÝRSKÝCH SÍTÍ (OSY TRAS)

- KABELOVÉ VEDENÍ VO AVE Kolín, s.r.o.
- KABELOVÉ VEDENÍ NN ČEZ Distribuce, a.s.
- KABELOVÉ VEDENÍ VN ČEZ Distribuce, a.s.
- SDĚLOVACÍ KABELY METALICKÉ – OVĚŘENÝ PRŮBĚH
- SDĚLOVACÍ KABELY METALICKÉ – NEOVĚŘENÝ PRŮBĚH
- KABELOVOD
- PLYNOVOD STL
- PLYNOVOD NTL
- VODOVOD
- KANALIZACE
- TEPLOVOD

KOOPERANT:

Sdružení IPM, s.r.o. PROJEKTOVÁ KANCELÁŘ : NA JAROVĚ 4, 130 00 PRAHA 3 tel.: 603 472 533 e-mail: ipmipm@volny.cz					
Odp. projektant Ing. Vladimír Kočí	Vypracoval Ing. Vojtěch Rohlíček	Prozkoušel Ing. Vladimír Kočí	ČÍSLO ZAKÁZKY IPM/S-003/2021	ARCH. ČÍSLO IPM24138	
DRAWING PROJEKTY & STATIKA			drawing project, s.r.o. Štátní 114, 280 02 Kolín II +420 721 672 016, info@drawing.cz www.drawing.cz		hlavní inženýr projektu: Ing. Jan Lipovčan
stavěbník: Město Kolín, Karlovo náměstí 78, Kolín I, 28002 Kolín			navrhl, vypracoval: viz kooperant		
místo stavby: k.ú. Kolín, ulice Kutnohorská			číslo zakázky: D0070-0172-2009		
akce: Rekonstrukce ulice Kutnohorská k.ú. Kolín, ulice Kutnohorská			stupeň: DPS		
objekt: SO 401 - Veřejné osvětlení			datum: 11 / 2024		
část: D Dokumentace objektů			formát: D3 7 x A4		
- - - - -			měřítko: 1 : 200		
č. revize: 00			č. paré:		
název přílohy: Výkopový výkres - 2.díl			č. přílohy: 006		