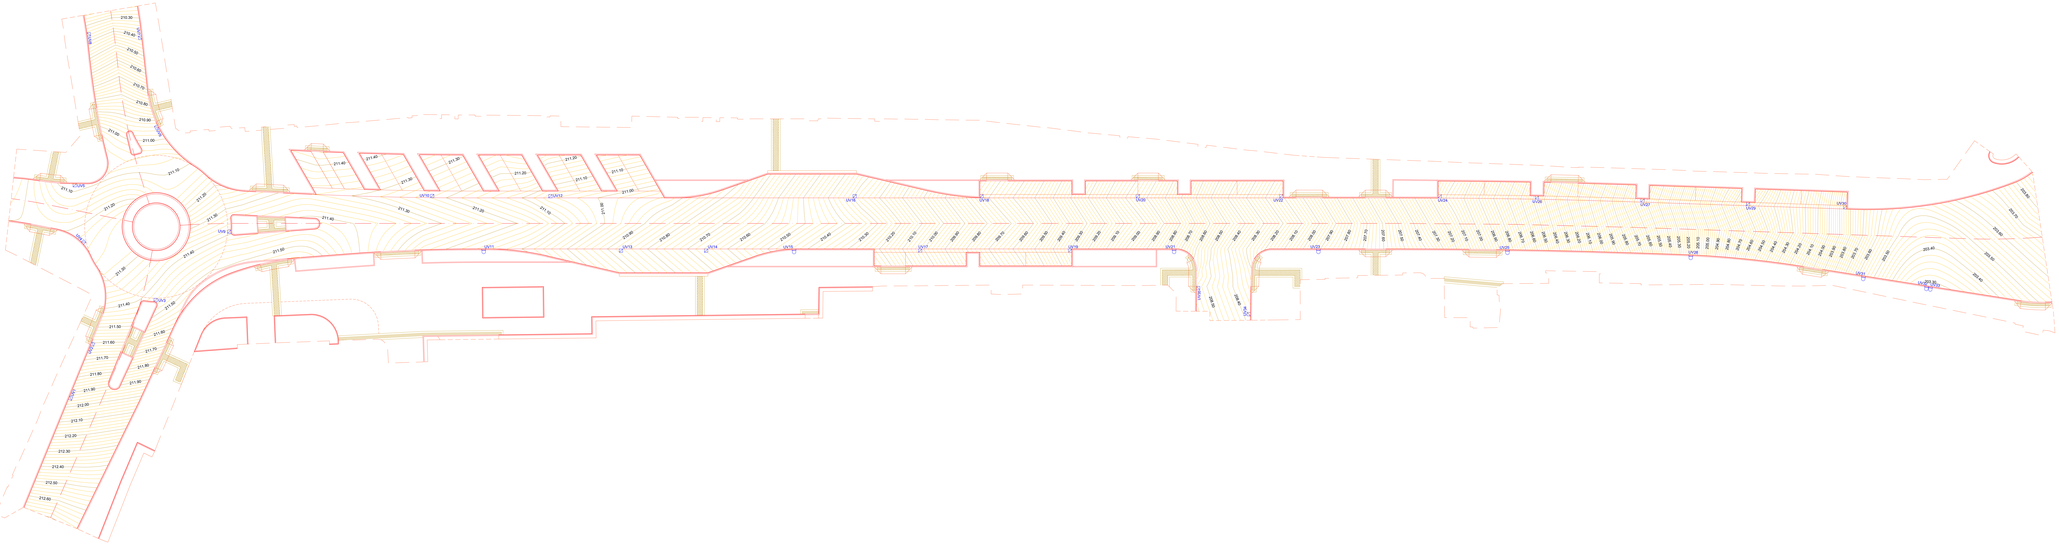

LEGENDA:

- HLAVNÍ VRSTEVNICE - KROK 10 cm
- VEDLEJŠÍ VRSTEVNICE - KROK 2 cm
- NAVRŽENÉ HRANY KOMUNIKACE

Souřadnicový systém: JTSK

Výškový systém: Bpv

DRAWING PROJECTS & STATICS	drawING project, s.r.o. Dolní 1 / 1 - 400 01 Kolín 1 mob: 00 420 376 ing@drawing.cz www.drawing.cz	hlavní inženýr projektu:	Ing. Jan Lipovčan
		odpovědný projektant:	Ing. Tomáš Veber
zkoumaná:	Město Kolín, Karlovo náměstí 78, Kolín 1, 28002 Kolín	kontr. zpracování:	Ing. Tomáš Veber
místo stavby:	k.ú. Kolín, ulice Kutnohorská	číslo zakázky:	D0070-0172-2009
akce:	Rekonstrukce ulice Kutnohorská k.ú. Kolín, ulice Kutnohorská	stupeň:	DPS
		datum:	11 / 2024
		formát:	18 x A4
		měřítko:	1:200
objekt:	SO 101 - Komunikace - ulice Kutnohorská	č. revize:	00
část:	D Dokumentace objektů D.02 Komunikace, ulice Kutnohorská -	č. paré:	
název přílohy:	Výšková situace	č. přílohy: D.02	008