
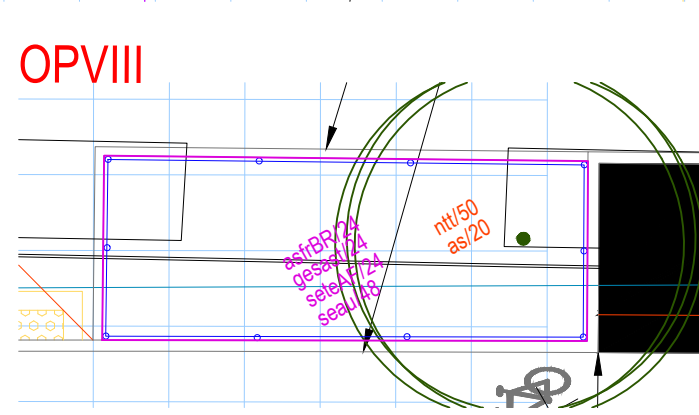
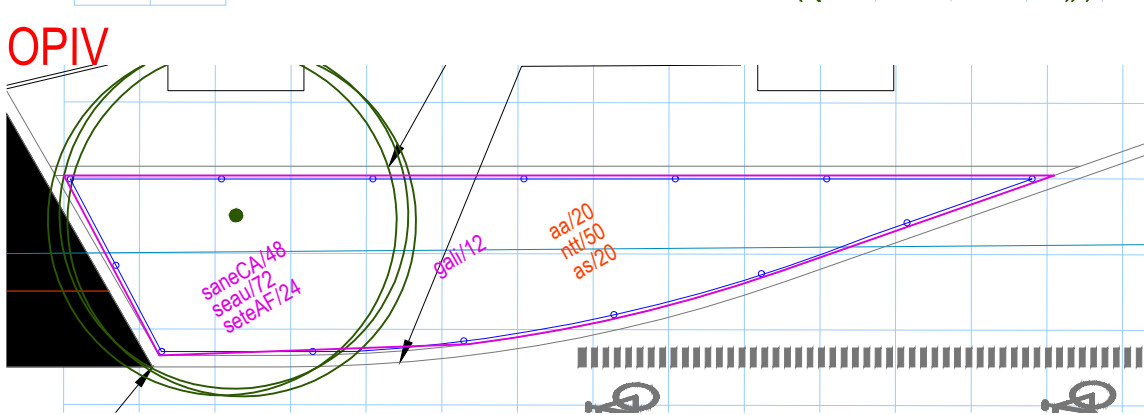
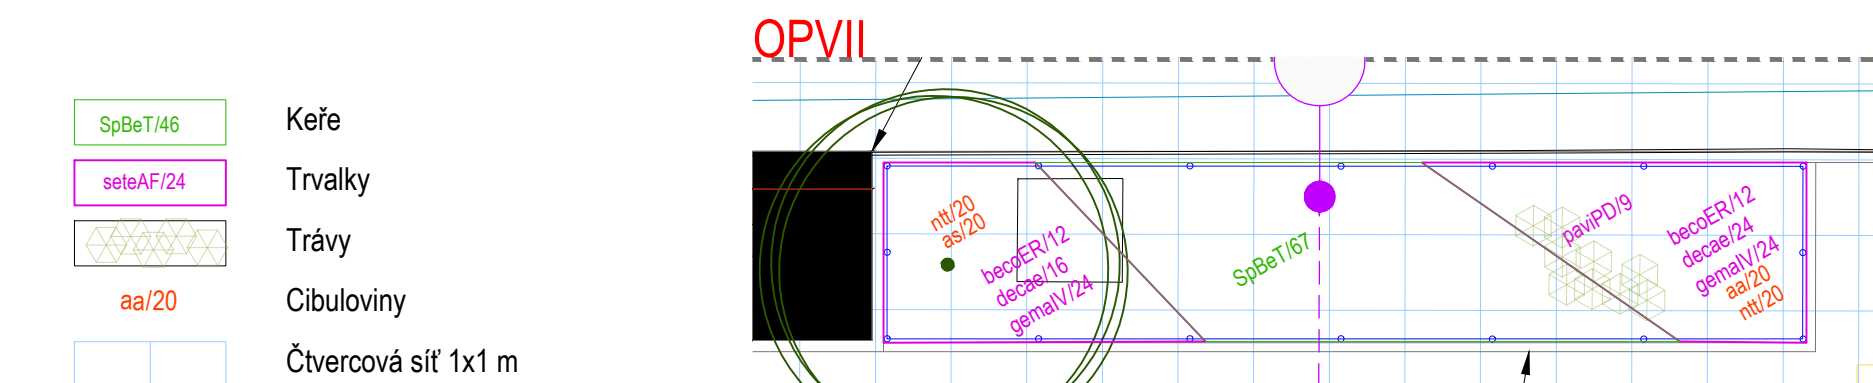


KEŘE				
Zn.	latinský název	český název	celkem ks	výsadbo vá velikost
ArMe	<i>Aronia melanocarpa</i>	temnoplodec černoplodý	9	40-60
SpBeT	<i>Spiraea betulifolia</i> Tor	tavolník březolistý	226	40-60
CELKEM			235	

TRVALKY				
Zn.	latinský název	český název	celkem ks	výsadbová velikost
asfrBR	<i>Aster amellus Brilliant</i>	hvězdnice chlumní	132	K9
becoER	<i>Bergenia cordifolia Eroica</i>	bergénie srdčitá	144	K9
caneBCS	<i>Calamintha nepeta Blue Cloud Strain</i>	marulka lékářská	46	K9
decae	<i>Deschampsia caespitosa</i>	metlice trsnatá	188	K9
euamBB	<i>Euphorbia amygdaloides Black Bird</i>	prýšec mandloňovitý	90	K9
gali	<i>Gaura lindheimeri</i>	svíčkovec Lindheimerův	424	K9
gemaIV	<i>Geranium macrorrhizum Ingversen Variety</i>	kakost oddenkatý	252	K9
gesast	<i>Geranium sanguineum var. striatum</i>	kakost krvavý	236	K9
paviPD	<i>Panicum virgatum Prairie Dance</i>	proso prutnaté	20	K9
saneCA	<i>Salvia nemorosa Caradonna</i>	šalvěj hajní	24	K9
seau	<i>Sesleria autumnalis</i>	pěchava stříbrná	40	K9
seteAF	<i>Sedum telephium Autumn Fire</i>	rozchodník nachový	48	K9
CELKEM			1644	

CIBULOVINY				
Zn.	latinský název	český název	celkem ks	ks/hnízdo
aa	<i>Allium atropurpureum</i>	česnek	130	3
as	<i>Allium sphaerocephalon</i>	česnek	210	3
gn	<i>Galanthus nivalis</i>	sněžinka podsněžník	500	5
la	<i>Leucojum aestivum</i>	bledule	500	5
ntt	<i>Narcis Tete á Tete</i>	narcis	700	5
CELKEM			2040	

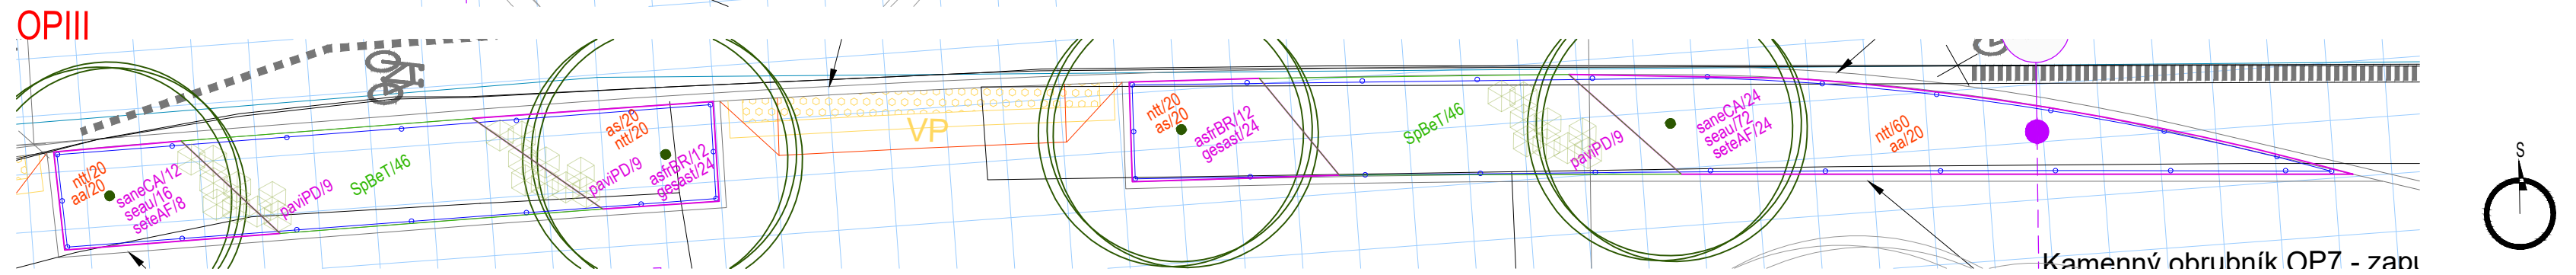

Souřadnicový systém JTSK

Výškový systém Bpv

DRAWING PROJEKTY & STATIKA	Ing. Tomáš Sklenář Ruská 473/8, 101 00 Praha 10 tomas.sklenar@hotmail.cz, +420 608 34 28 46 www.tomassklenar.eu		hlavní inženýr projektu: Ing. Jan Lipovčan	
			odpovědný projektant: Ing. Tomáš Sklenář	
stavebník: Město Kolín, Karlovo náměstí 78, Kolín I, 28002 Kolín			navrhl, vypracoval: Ing. Tomáš Sklenář	
místo stavby: k.ú. Kolín, ulice Kutnohorská			číslo zakázky: D0070-0172-2009	
akce: Rekonstrukce ulice Kutnohorská k.ú. Kolín, ulice Kutnohorská			stupeň: DPS	
			datum: 11 / 2024	
			formát: 3 x A4	
			měřítko: 1:100	
objekt: SO 801 - Sadové úpravy			č. revize: 00	
část: D Dokumentace objektů D.10 Sadové úpravy -			č. paré:	
název přílohy: OSAZOVACÍ PLÁN - ZÁHONY			č. přílohy: 05 D.10	