
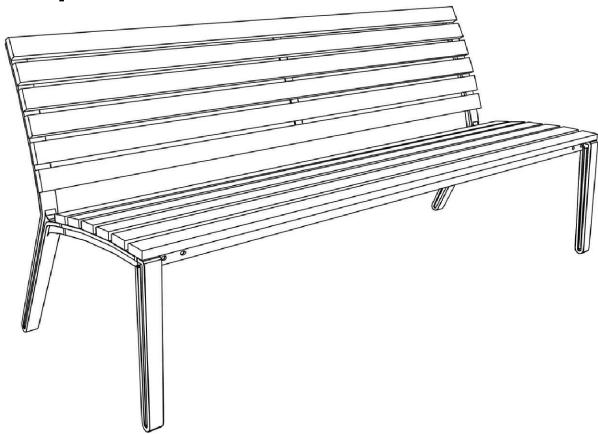


3D pohled

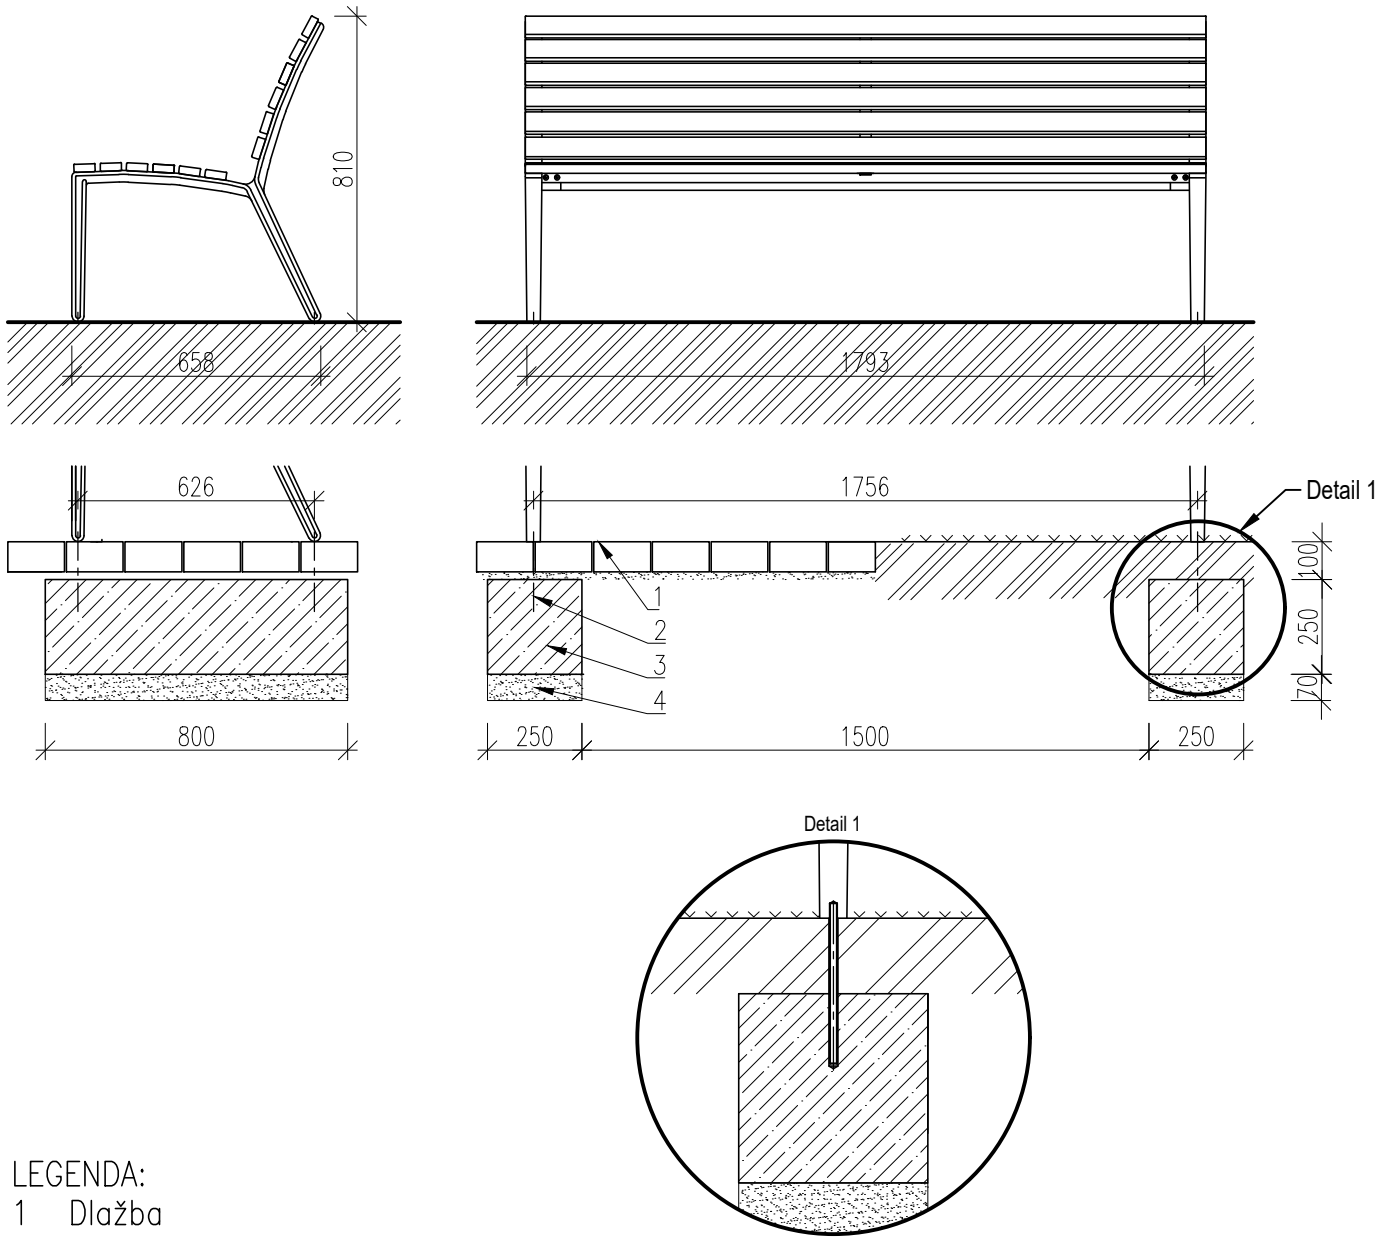

POZNÁMKA:

Na základě požadavku stavebníka (Město Kolín), v souladu se schválenými standardy Města Kolína a se schválením architekta Města Kolína je pro lavičku nominován konkrétní výrobek, který je nutno dodržet.

Jedná se o lavičku ALUMA (STREETPARK a.s.).

Podrobnější specifikace je uvedena na této příloze.

Před realizací si zhotovitel musí nechat odsouhlasit od stavebníka zvolený typ mobiliáře.

- LEGENDA:
- 1 Dlažba
  - 2 Chemická kotva M10, dl. min 200
  - 3 Betonový základ, beton C12/15
  - 4 Štěrkové lože zhutněné, tl. min. 70 mm

POZNÁMKY:

Provedení lavičky: Lavička z odlitků z hliníkové slitiny spojených podélnou ocelovou výztuhou. Nosnou konstrukcí jsou nesené dřevěné latě připevněné ke konstrukci nerezovými vruty. Sestává ze dvou bočnic odlévaných z hliníkové slitiny, svařence tvořícího podélnou výztuhu a 12 latí tropického dřeva obdélníkového průřezu 56x21 mm.

Povrchová úprava: Barva hliníku případně prášková vypalovací barva v jemné struktuře mat v odstínu RAL 7016.  
Tropické dřevo – napuštěno bezbarvým teakovým olejem.

Kotvení: Čtyřmi nerezovými závitovými tyčemi M10 délky min. 200 mm a čtyřmi kloboukovými maticemi M10 s podložkou pomocí chemické kotvy do předem vybetonovaných základů.

Rozměry výrobků, základů a kotvení jsou pouze orientační, nejedná se o dílenskou dokumentaci.

<b>DRAWING</b> PROJEKTY & STATIKA		drawING project, s.r.o. Štítarská 114, 280 02 Kolín II +420 721 672 016, info@drawing.cz www.drawing.cz	hlavní inženýr projektu: Ing. Jan Lipovčan
			odpovědný projektant: Ing. Jan Lipovčan
stavebník:	Město Kolín, Karlovo náměstí 78, Kolín I, 28002 Kolín		navrhl, vypracoval: Bc. Jozef Pittel
místo stavby:	k.ú. Kolín, ulice Kutnohorská		číslo zakázky: D0070-0172-2009
akce:	Rekonstrukce ulice Kutnohorská k.ú. Kolín, ulice Kutnohorská		stupeň: DPS
			datum: 11 / 2024
			formát: 2 x A4
			měřítko: 1:20
objekt:	SO 901 - Městský mobiliář		č. revize: 00
část:	D Dokumentace objektů D.11 Městský mobiliář -		č. paré:
název přílohy:	D - Lavička		č. přílohy: D.1.9 006