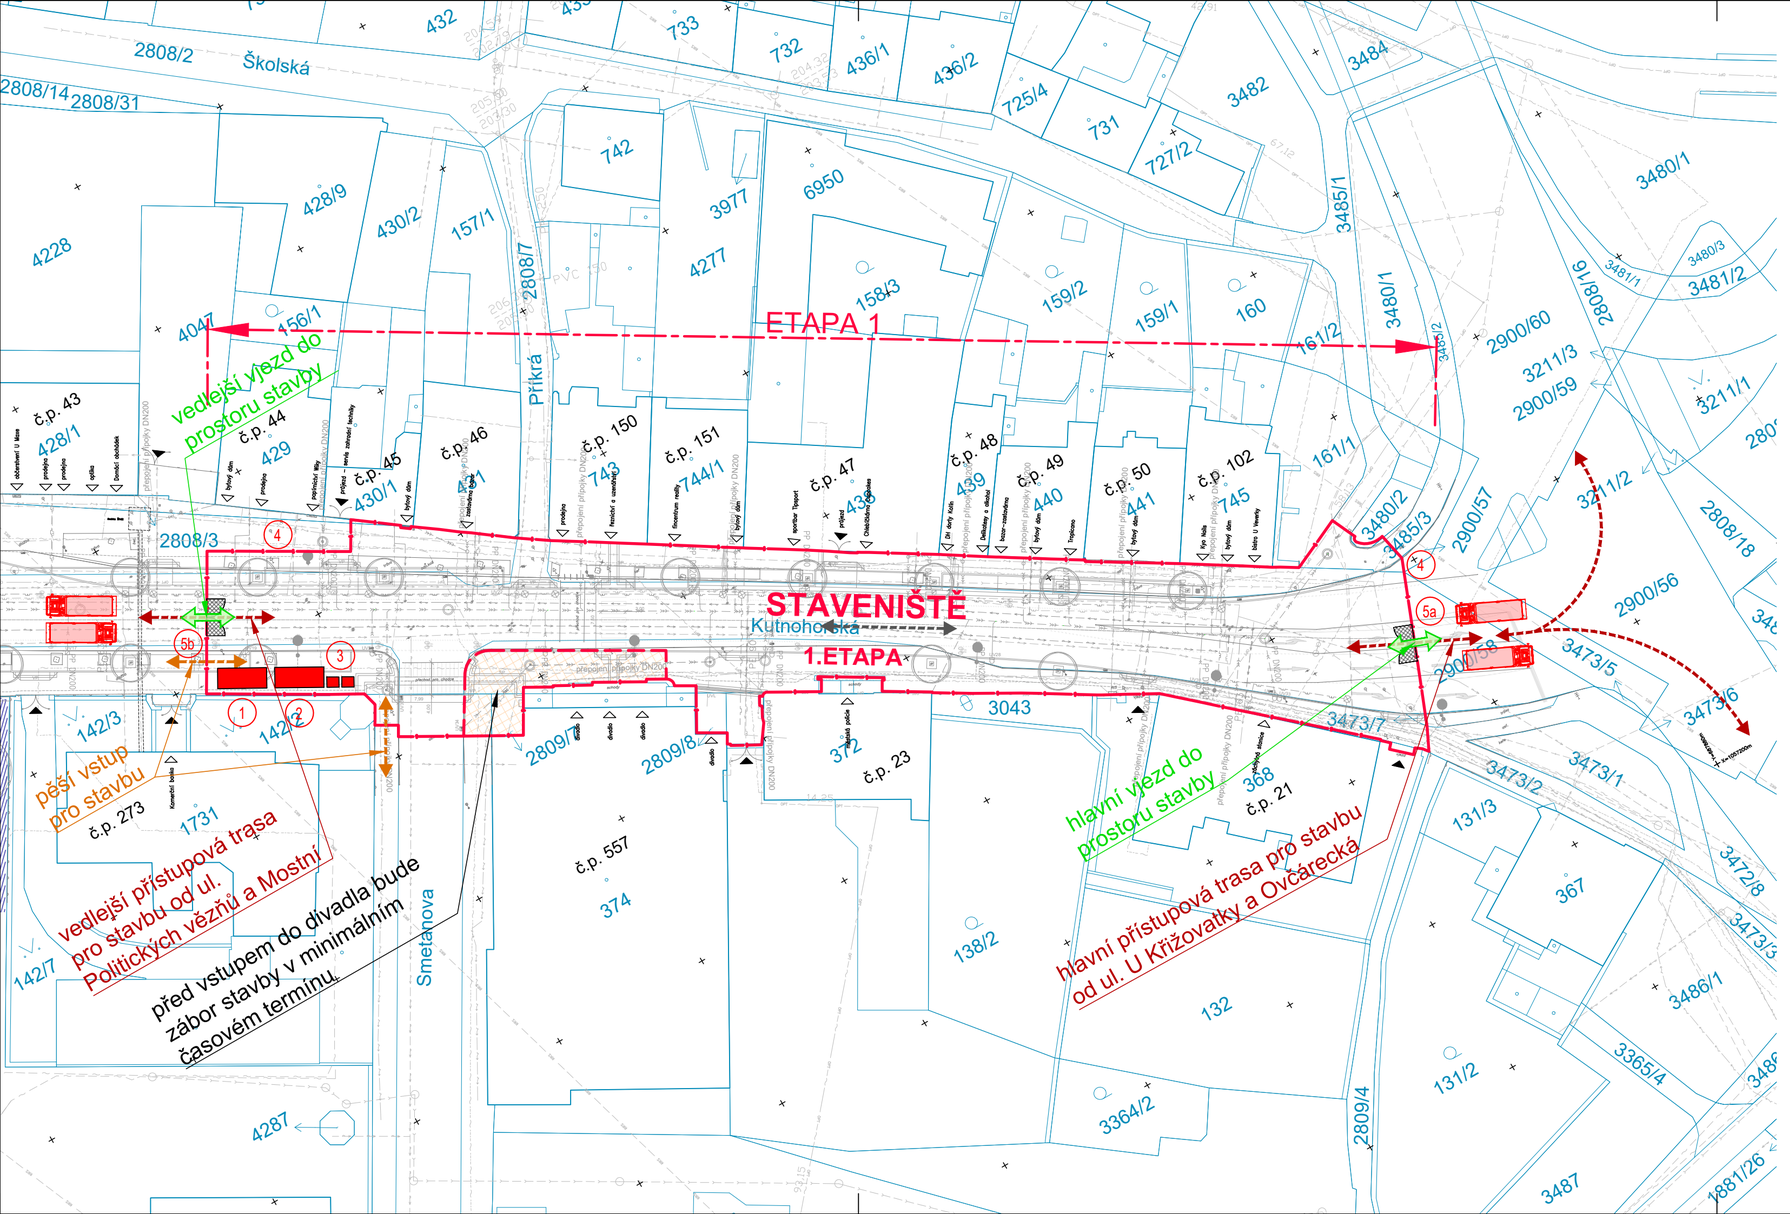

LEGENDA:

- VYMEZENÍ ZÁBORU STAVBY - ETAPA 1
- PRVKY ZAŘÍZENÍ STAVENIŠTĚ
- MINIMALIZOVÁNÍ ČASU ZÁBORU STAVBY PRO ZACHOVÁNÍ PŘÍSTUPU DO DIVADLA
- KATASTR
- HRANY KONSTRUKCÍ
- VEŘEJNÉ OSVĚTLENÍ (VO)
- STROMY
- PŘÍSTUPOVÁ CESTA NA/ZE STAVENIŠTĚ
- VNITROSTAVENIŠTNÍ DOPRAVA
- PĚŠÍ PŘÍSTUP PRO STAVBU

LEGENDA PRVKŮ ZS:

1. sestava zázemí stavby - 1 buňka
2. skladové kontejenry - 1 buňka
3. chemické wc - bude pravidelně vyváženo
4. zábor stavby - oplocen
5a. hlavní vjezd do prostoru stavby po dobu 1.etapy
5b. vedlejší vjezd do prostoru stavby po dobu 1.etapy

POZNÁMKY:

- zázemí stavby bude umístěno na volné ploše v záboru stavby
- skladové buňky budou umístěny dle potřeby v prostoru staveniště
- V CELÉM ZÁBORU STAVBY BUDE PODÉL VŠECH FASÁD V ŠÍŘCE MIN. 1,5M UMOŽNĚN PŘÍSTUP DO STÁVAJÍCÍCH OBJEKTŮ !!! STAVEBNÍ PRÁCE NUTNO KOORDINOVAT S VLASTNÍKY OBJEKTŮ.

SEVER

Souřadnicový systém JTSK

Výškový systém Bpv

DRAWING PROJEKTY & STATIKA

drawING project, s.r.o.
Štítarská 114, 280 02 Kolín II
+420 721 672 016, info@drawing.cz
www.drawing.cz

hlavní inženýr projektu:	Ing. Jan Lipovčan
odpovědný projektant:	Ing. Jan Lipovčan

stavebník:	Město Kolín, Karlovo náměstí 78, Kolín I, 28002 Kolín	navrhl, vypracoval:	Bc. Jozef Pittel
místo stavby:	k.ú. Kolín, ulice Kutnohorská	číslo zakázky:	D0070-0172-2009
okce:	Rekonstrukce ulice Kutnohorská k.ú. Kolín, ulice Kutnohorská	stupeň:	DPS
		datum:	11 / 2024
		formát:	3xA4
		měřítko:	1:500
objekt:	-	č. revize:	00
část:	B. Souhrnná technická zpráva B.8 ZOV -	č. paré:	
název přílohy:	Situace ZOV - 1.etapa	č. přílohy:	B.8 002