

OZNAČENÍ ŠACHET

7.18	


RŠ

-425

SMĚROVÉ POMĚRY

MĚŘÍTKA 1:100/100

UPRAVENÝ TERÉN

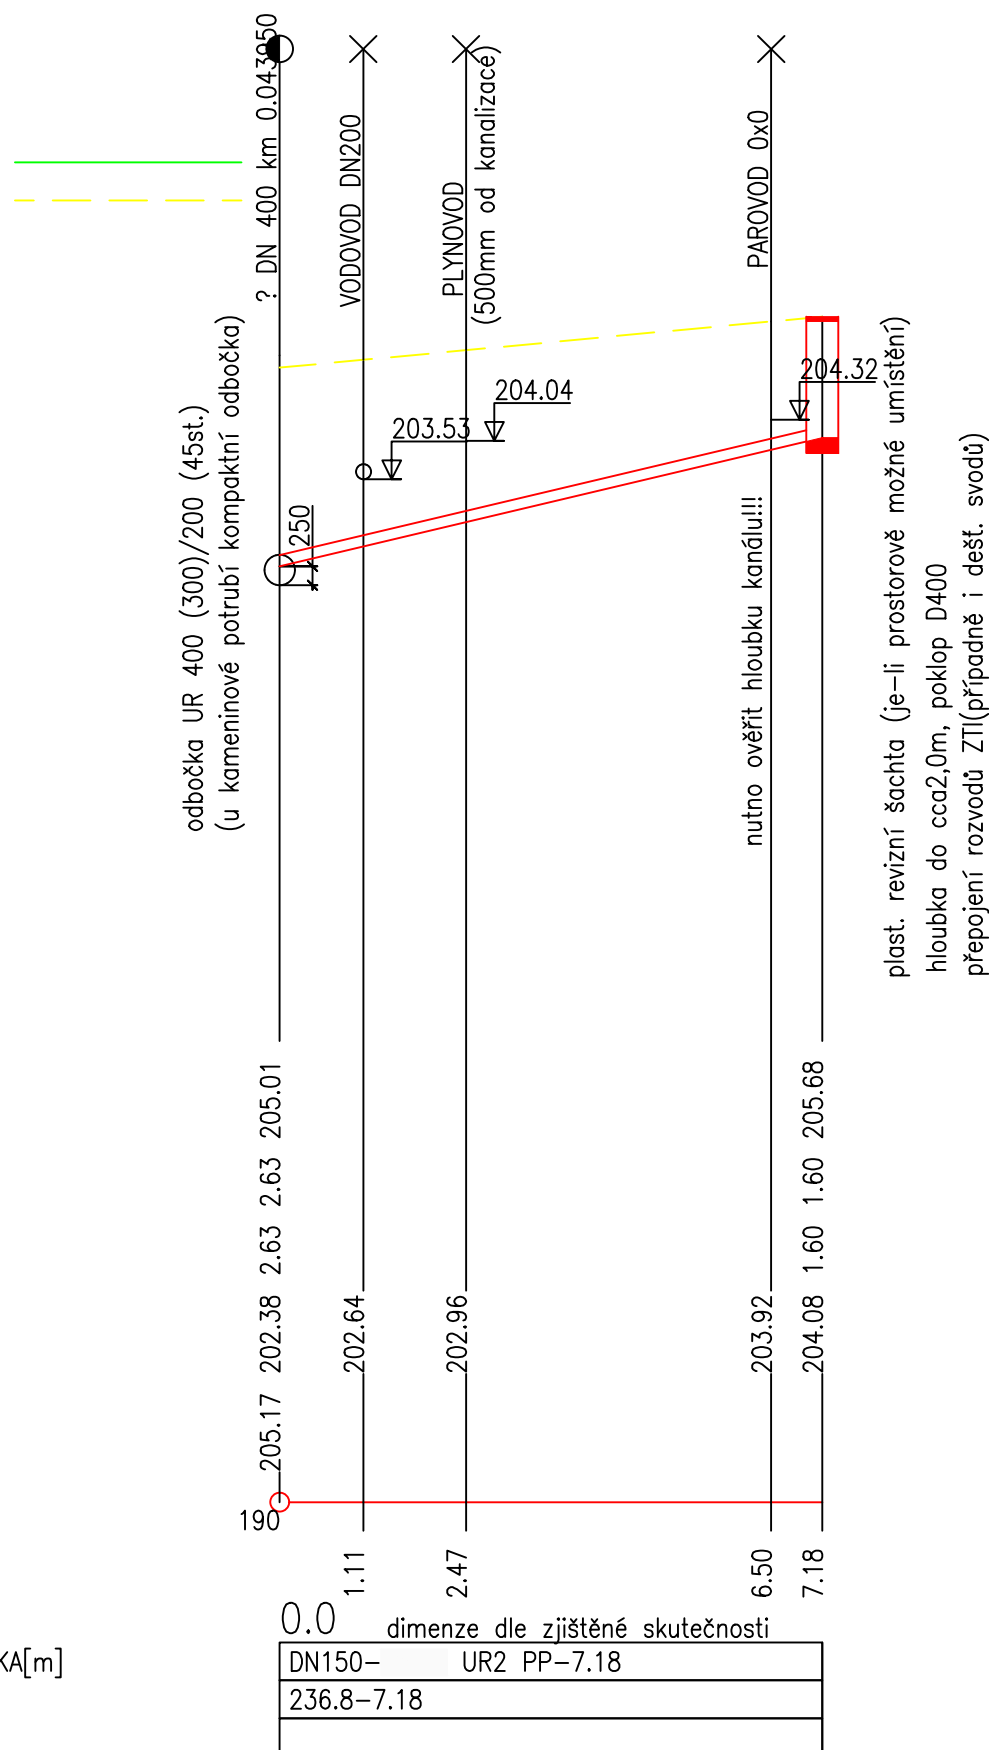

SROVNÁVACÍ ROVINA

ULOŽENÍ

Výškový systém Bpv

DRAWING PROJEKTY & STATIKA		drawing project, s.r.o. Štitarská 114, 280 02 Kolín II +420 721 672 016, info@drawing.cz www.drawing.cz	hlavní inženýr projektu: Ing. Jan Lipovčan odpovědný projektant: Ing. Lucie Burdová
stavebník: Město Kolín, Karlovo náměstí 78, Kolín I, 28002 Kolín		navrhl, vypracoval: Ing. Lucie Burdová	
místo stavby: k.ú. Kolín, ulice Kutnohorská		číslo zakázky: D0070-0172-2009	
akce: Rekonstrukce ulice Kutnohorská k.ú. Kolín, ulice Kutnohorská		stupeň: DPS datum: 11 / 2024 formát: 2x A4 měřítko: 1:-	
objekt: SO 301 - Rekonstrukce kanalizace		č. revize: 00	
část: D Dokumentace objektů D.04 Rekonstrukce kanalizace		č. paré:	
název přílohy: Vzorový výkres domovní kanalizační přípojky		č. přílohy: 007 D.04	