


ŘEZ $A - A'$

M 1:20


(MÍRY V CM)

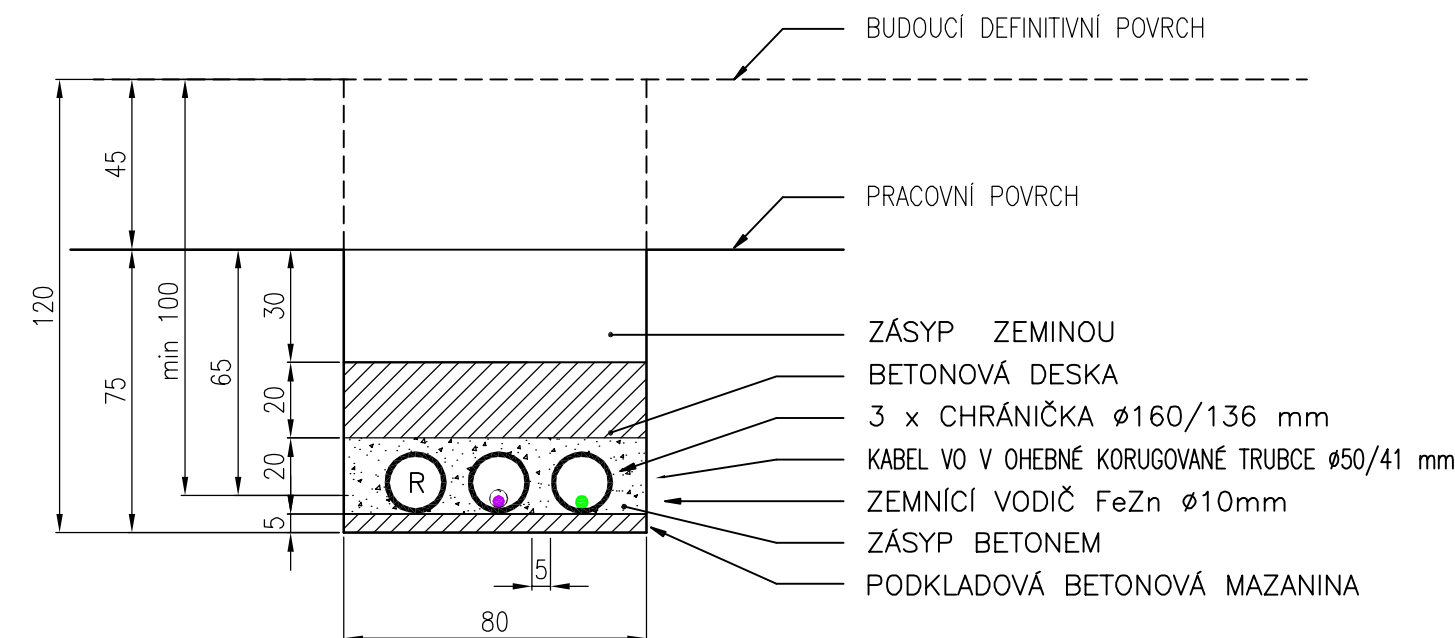

ŘEZ 1 – 1'

M 1:20


(MÍRY V CM)

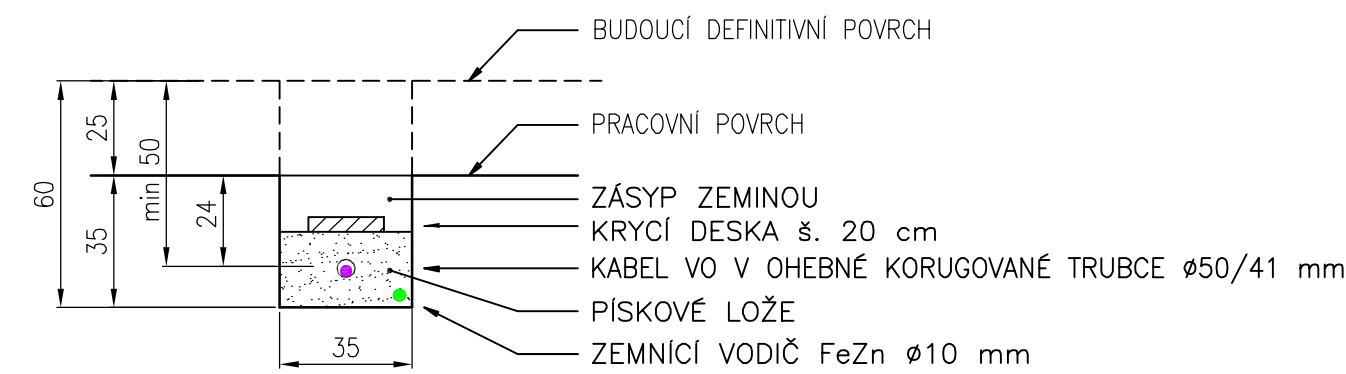

ŘEZ 3 – 3'

M 1:20


(MÍRY V CM)

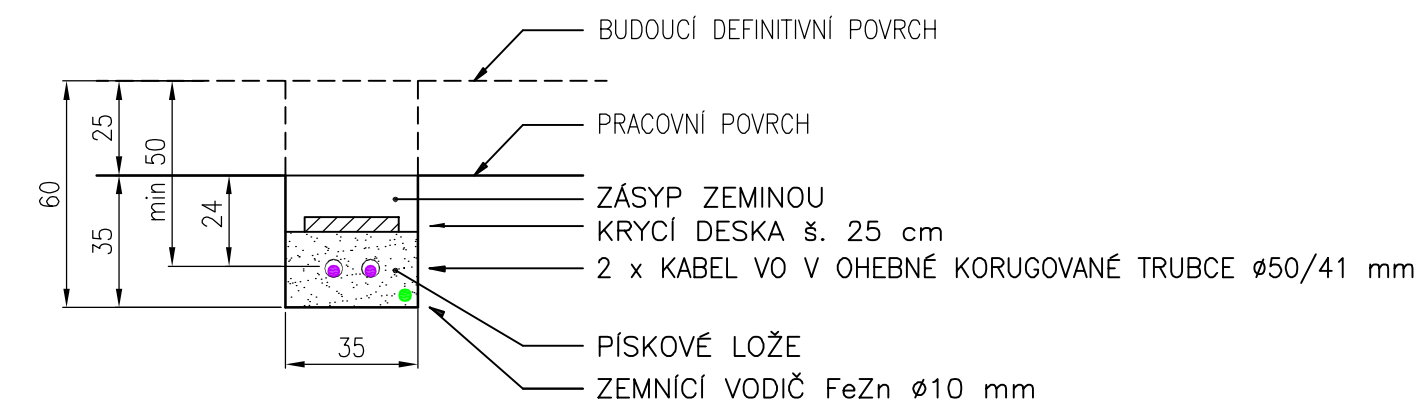

ŘEZ B – B'

M 1:20


(MÍRY V CM)

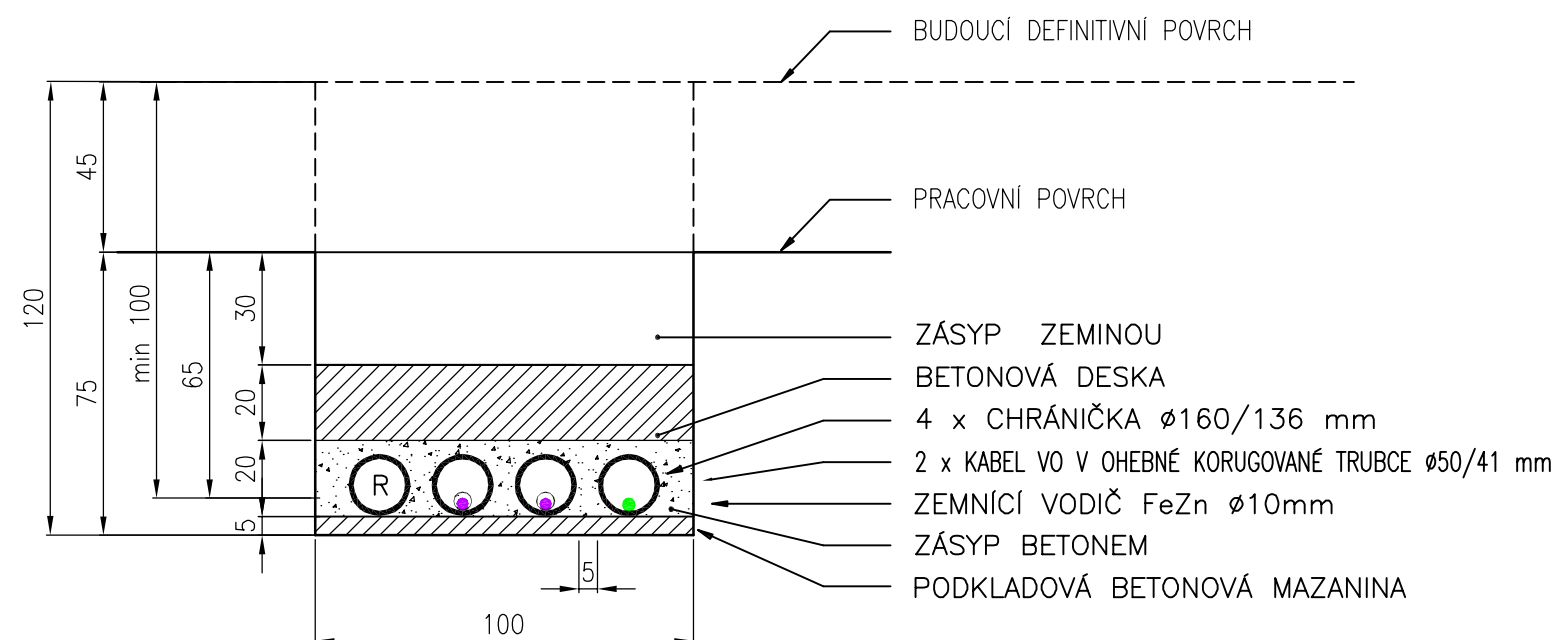

ŘEZ 2 – 2'

M 1:20


(MÍRY V CM)

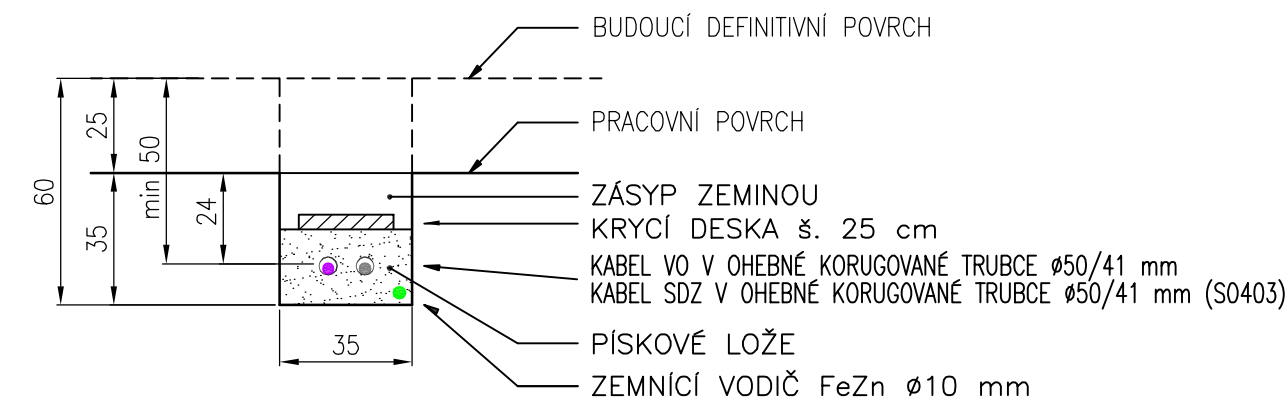

ŘEZ 4 – 4'


M 1:20

(MÍRY V CM)

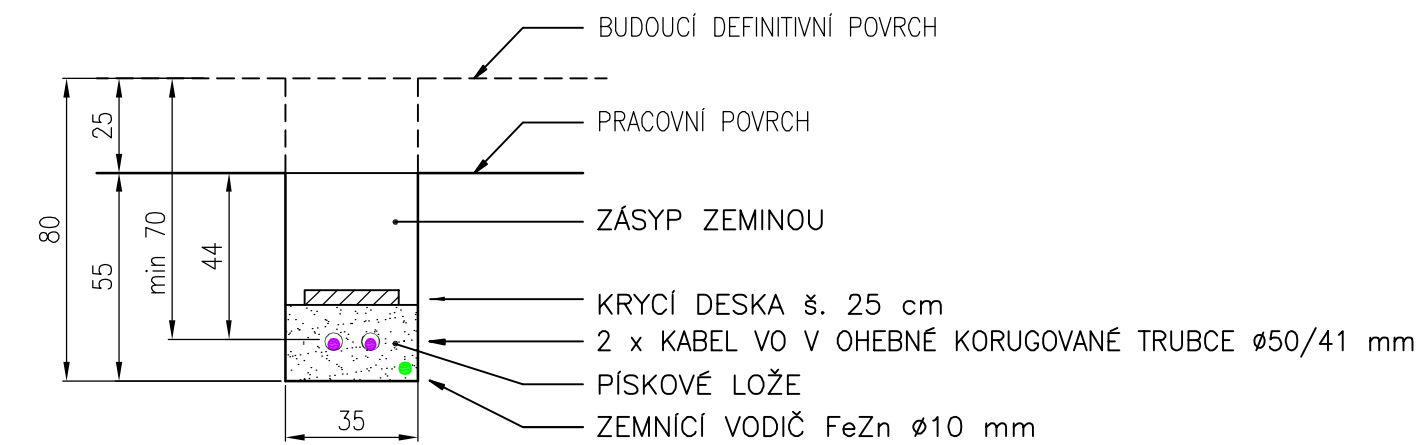

Výškový systém Bpv
souřadnicový systém JTSK

KOOPERANT:

 Sdružení IPM, s.r.o. PROJEKTOVÁ KANCELÁŘ : NA JAROVĚ 4, 130 00 PRAHA 3 tel.: 603 472 533 e-mail: ipmipm@volny.cz			ČÍSLO ZAKÁZKY IPM/S-003/2021 ARCH. ČÍSLO IPM24139
Odp. projektant Ing. Vladimír Kočí <i>Ing. Kočí</i>	Vypracoval Ing. Stanislav Krupička <i>Ing. Krupička</i>	Prozkoušel Ing. Vladimír Kočí <i>Ing. Kočí</i>	
(Empty space for additional notes or signatures)			

	drawing project, s.r.o. Štítarská 114, 280 02 Kolín II +420 721 672 016, info@drawing.cz www.drawing.cz	hlavní inženýr projektu: Ing. Jan Lipovčan
		odpovědný projektant: viz kooperant

stavebník:	Město Kolín, Karlovo náměstí 78, Kolín I, 28002 Kolín	navrhl, vypracoval:	viz kooperant
místo stavby:	k.ú. Kolín, ulice Kutnohorská	číslo zakázky:	D0070-0172-2009
okce:	Rekonstrukce ulice Kutnohorská k.ú. Kolín, ulice Kutnohorská	stupeň:	DPS
		datum:	11 / 2024
		formát:	D3 4 x A4
		měřítko:	1 : 20
objekt:	SO 401 - Veřejné osvětlení	č. revize:	00
část:	D Dokumentace objektů D.07 Veřejné osvětlení -	č. paré:	
název přílohy:	Žezy kabelovou trasou a chráničkami	č. přílohy: D.07	007