




STOŽÁRY N7, N9, N15, N18

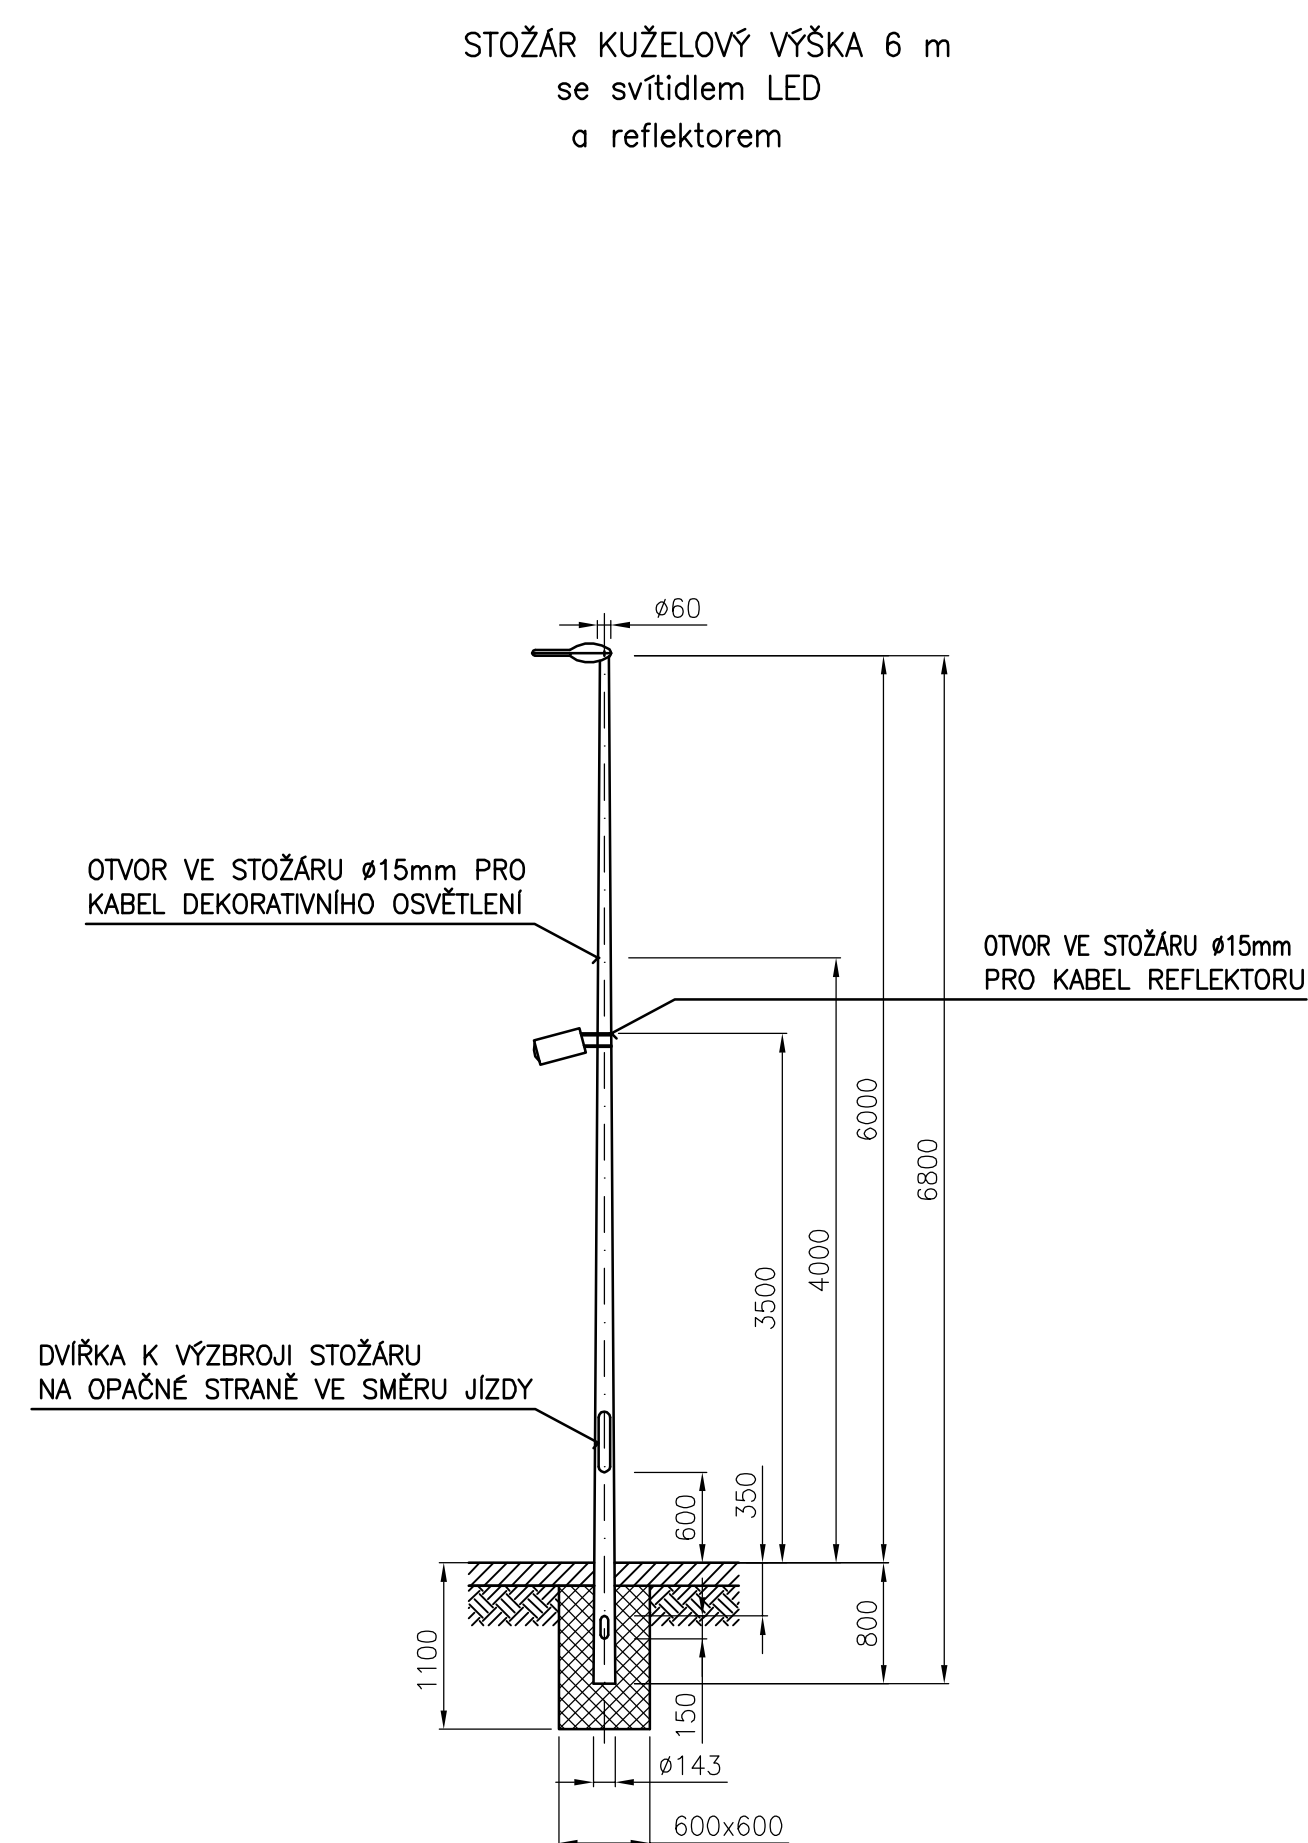


STOŽAR N16

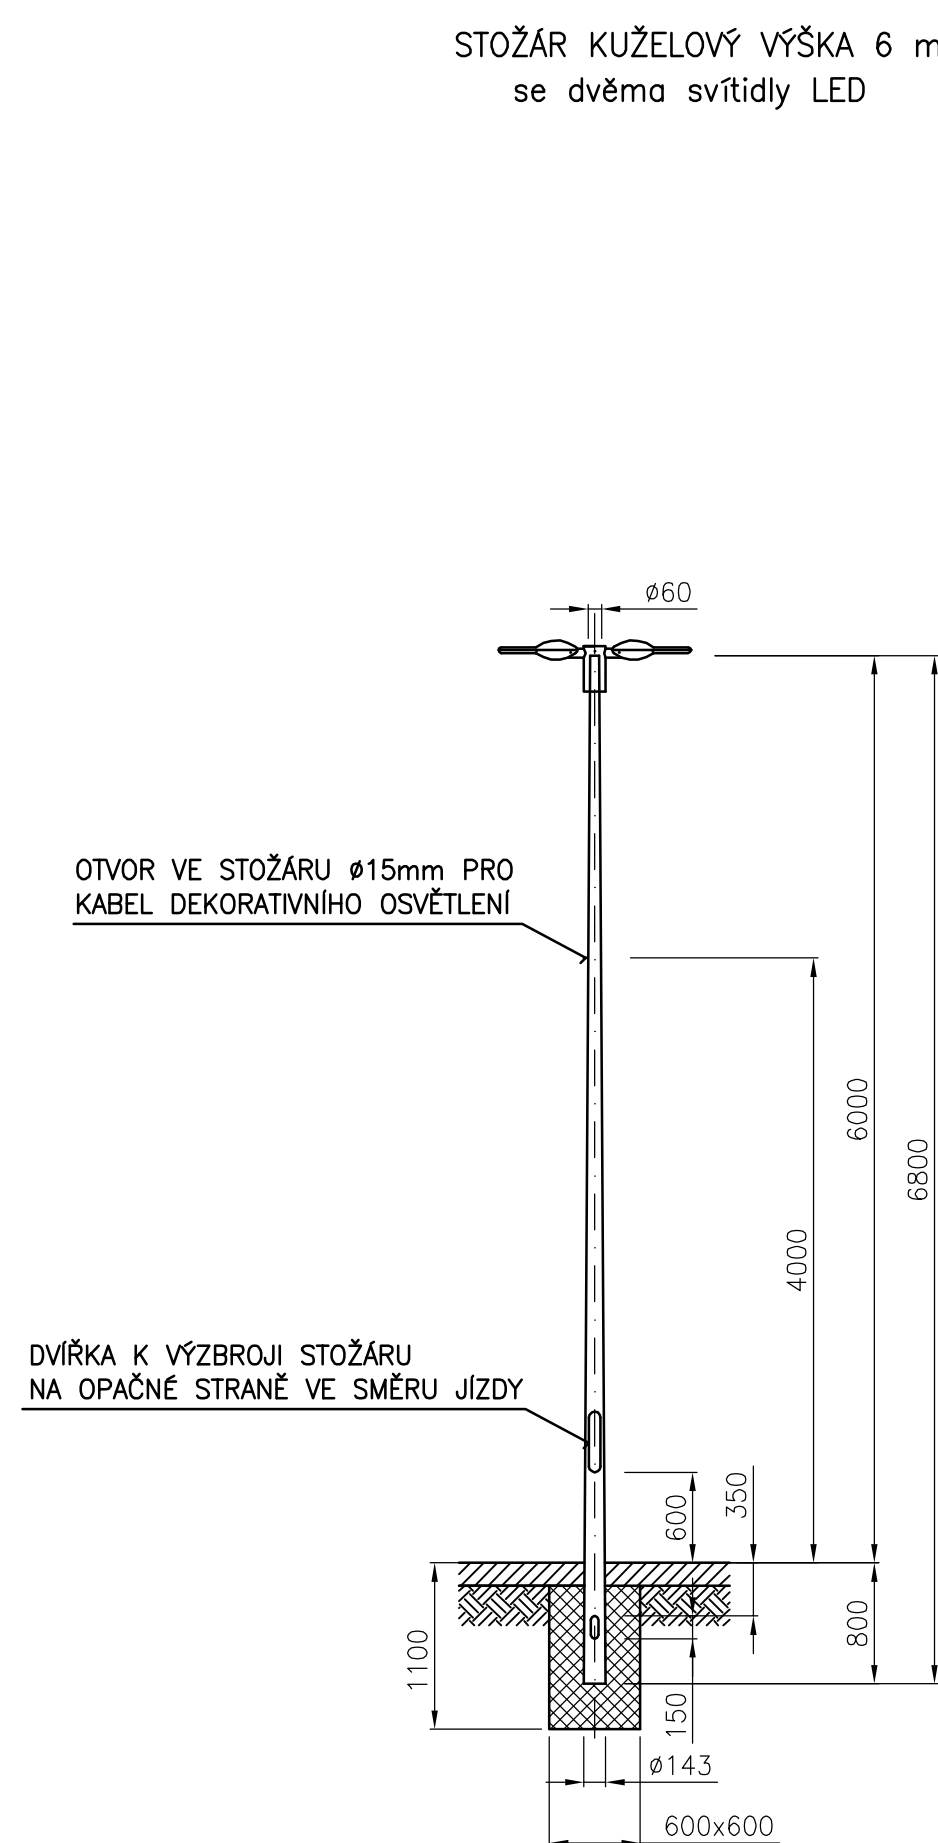


STOŽAR N17

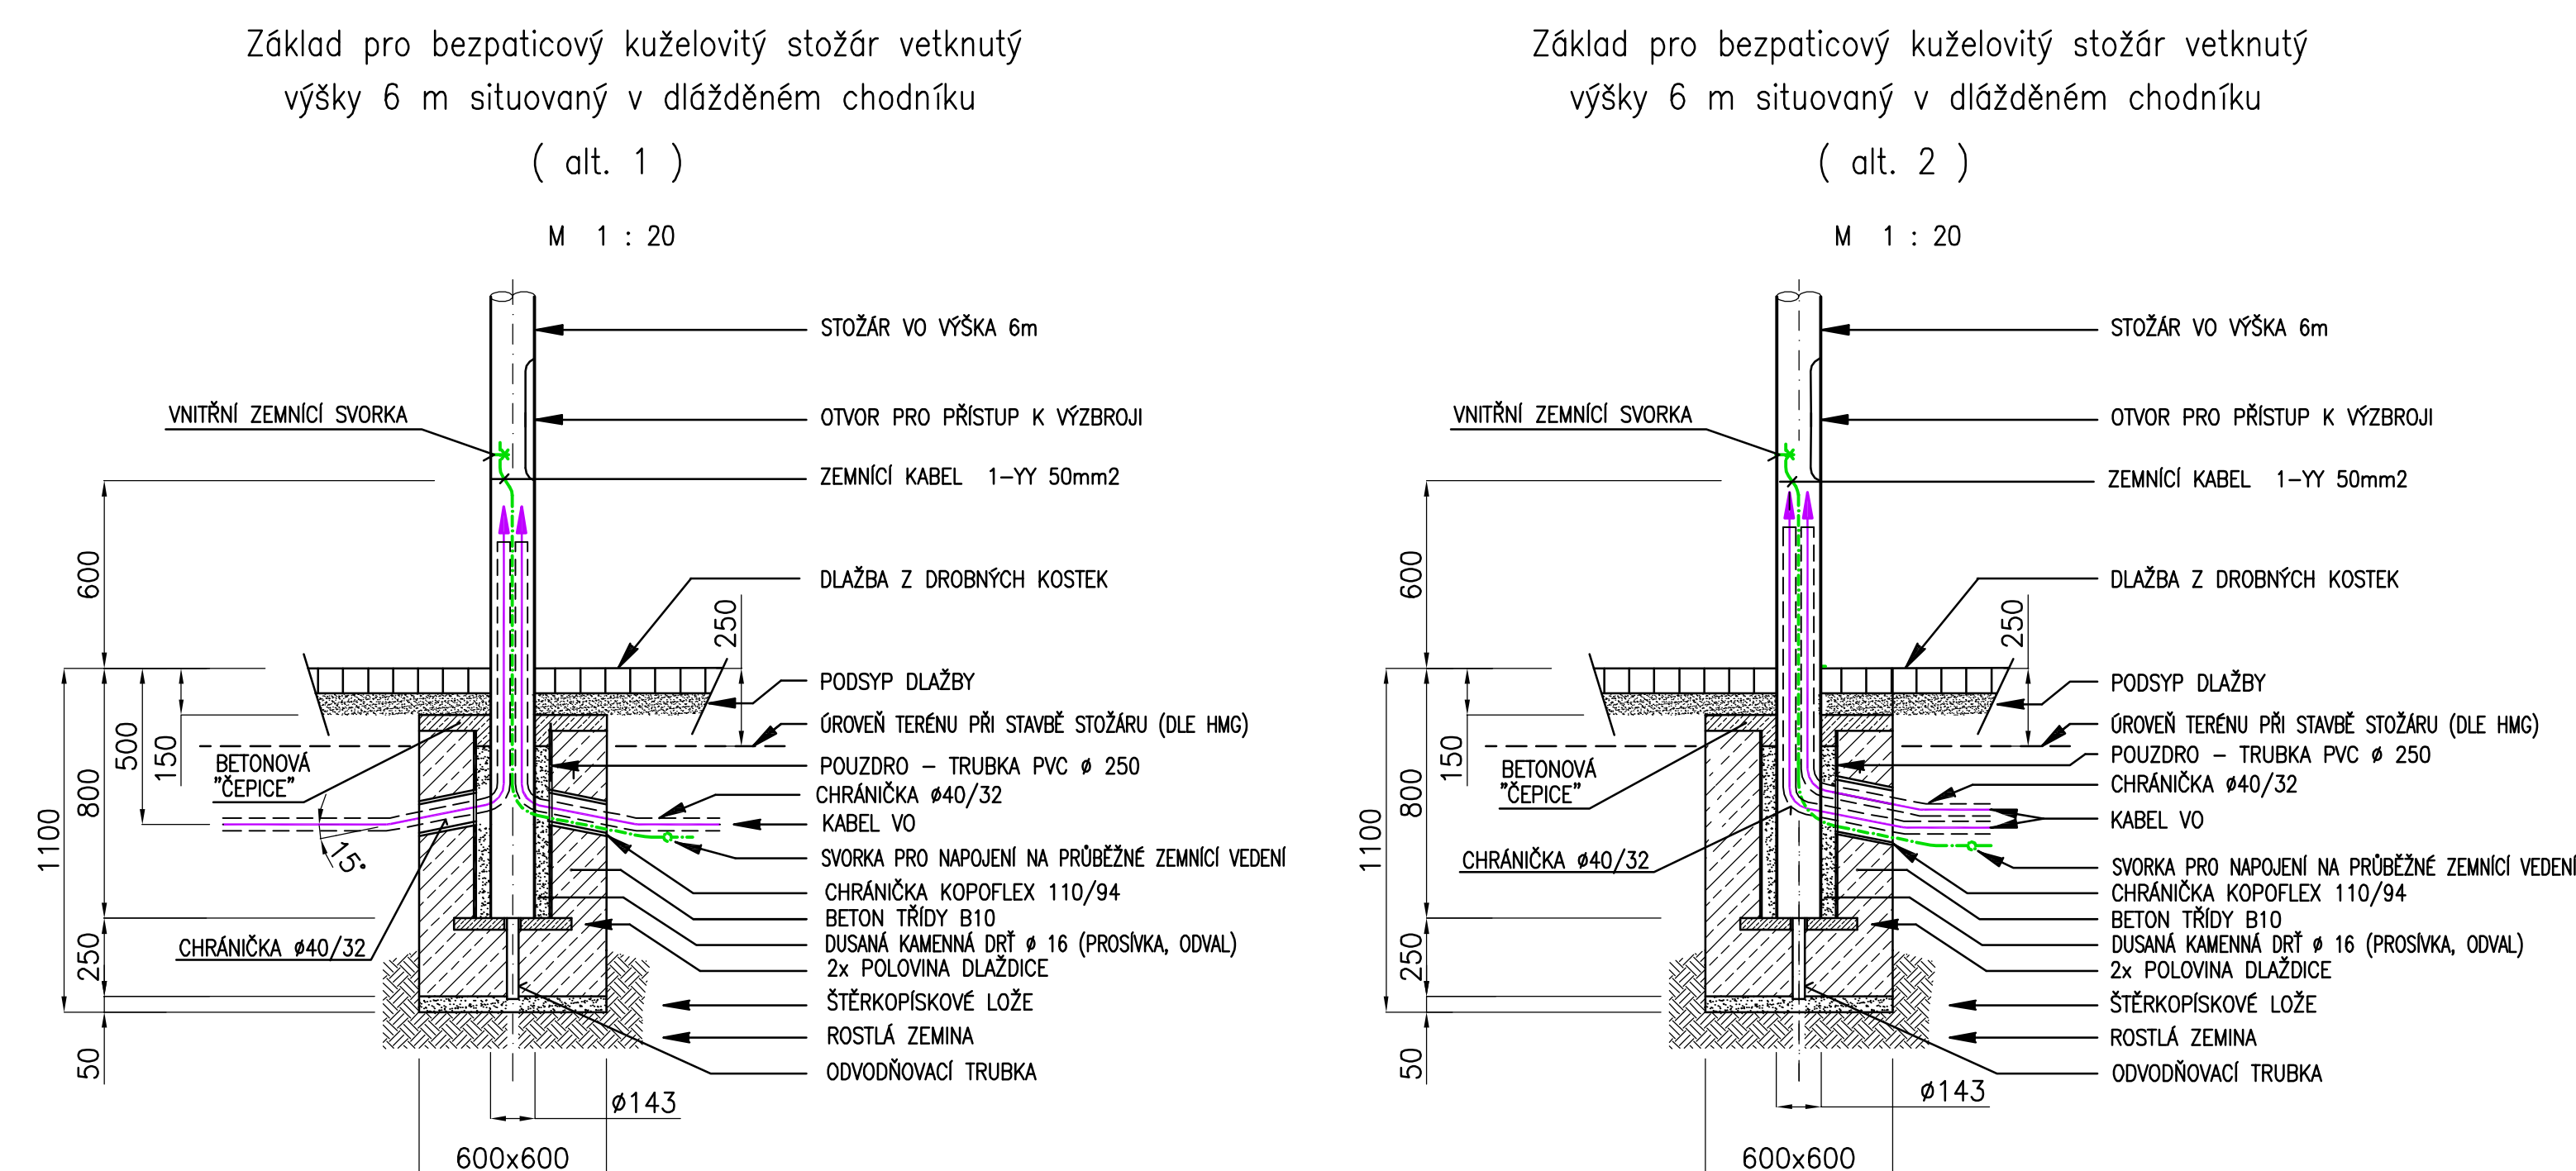


PRO STOŽÁRY N15, N16, N18

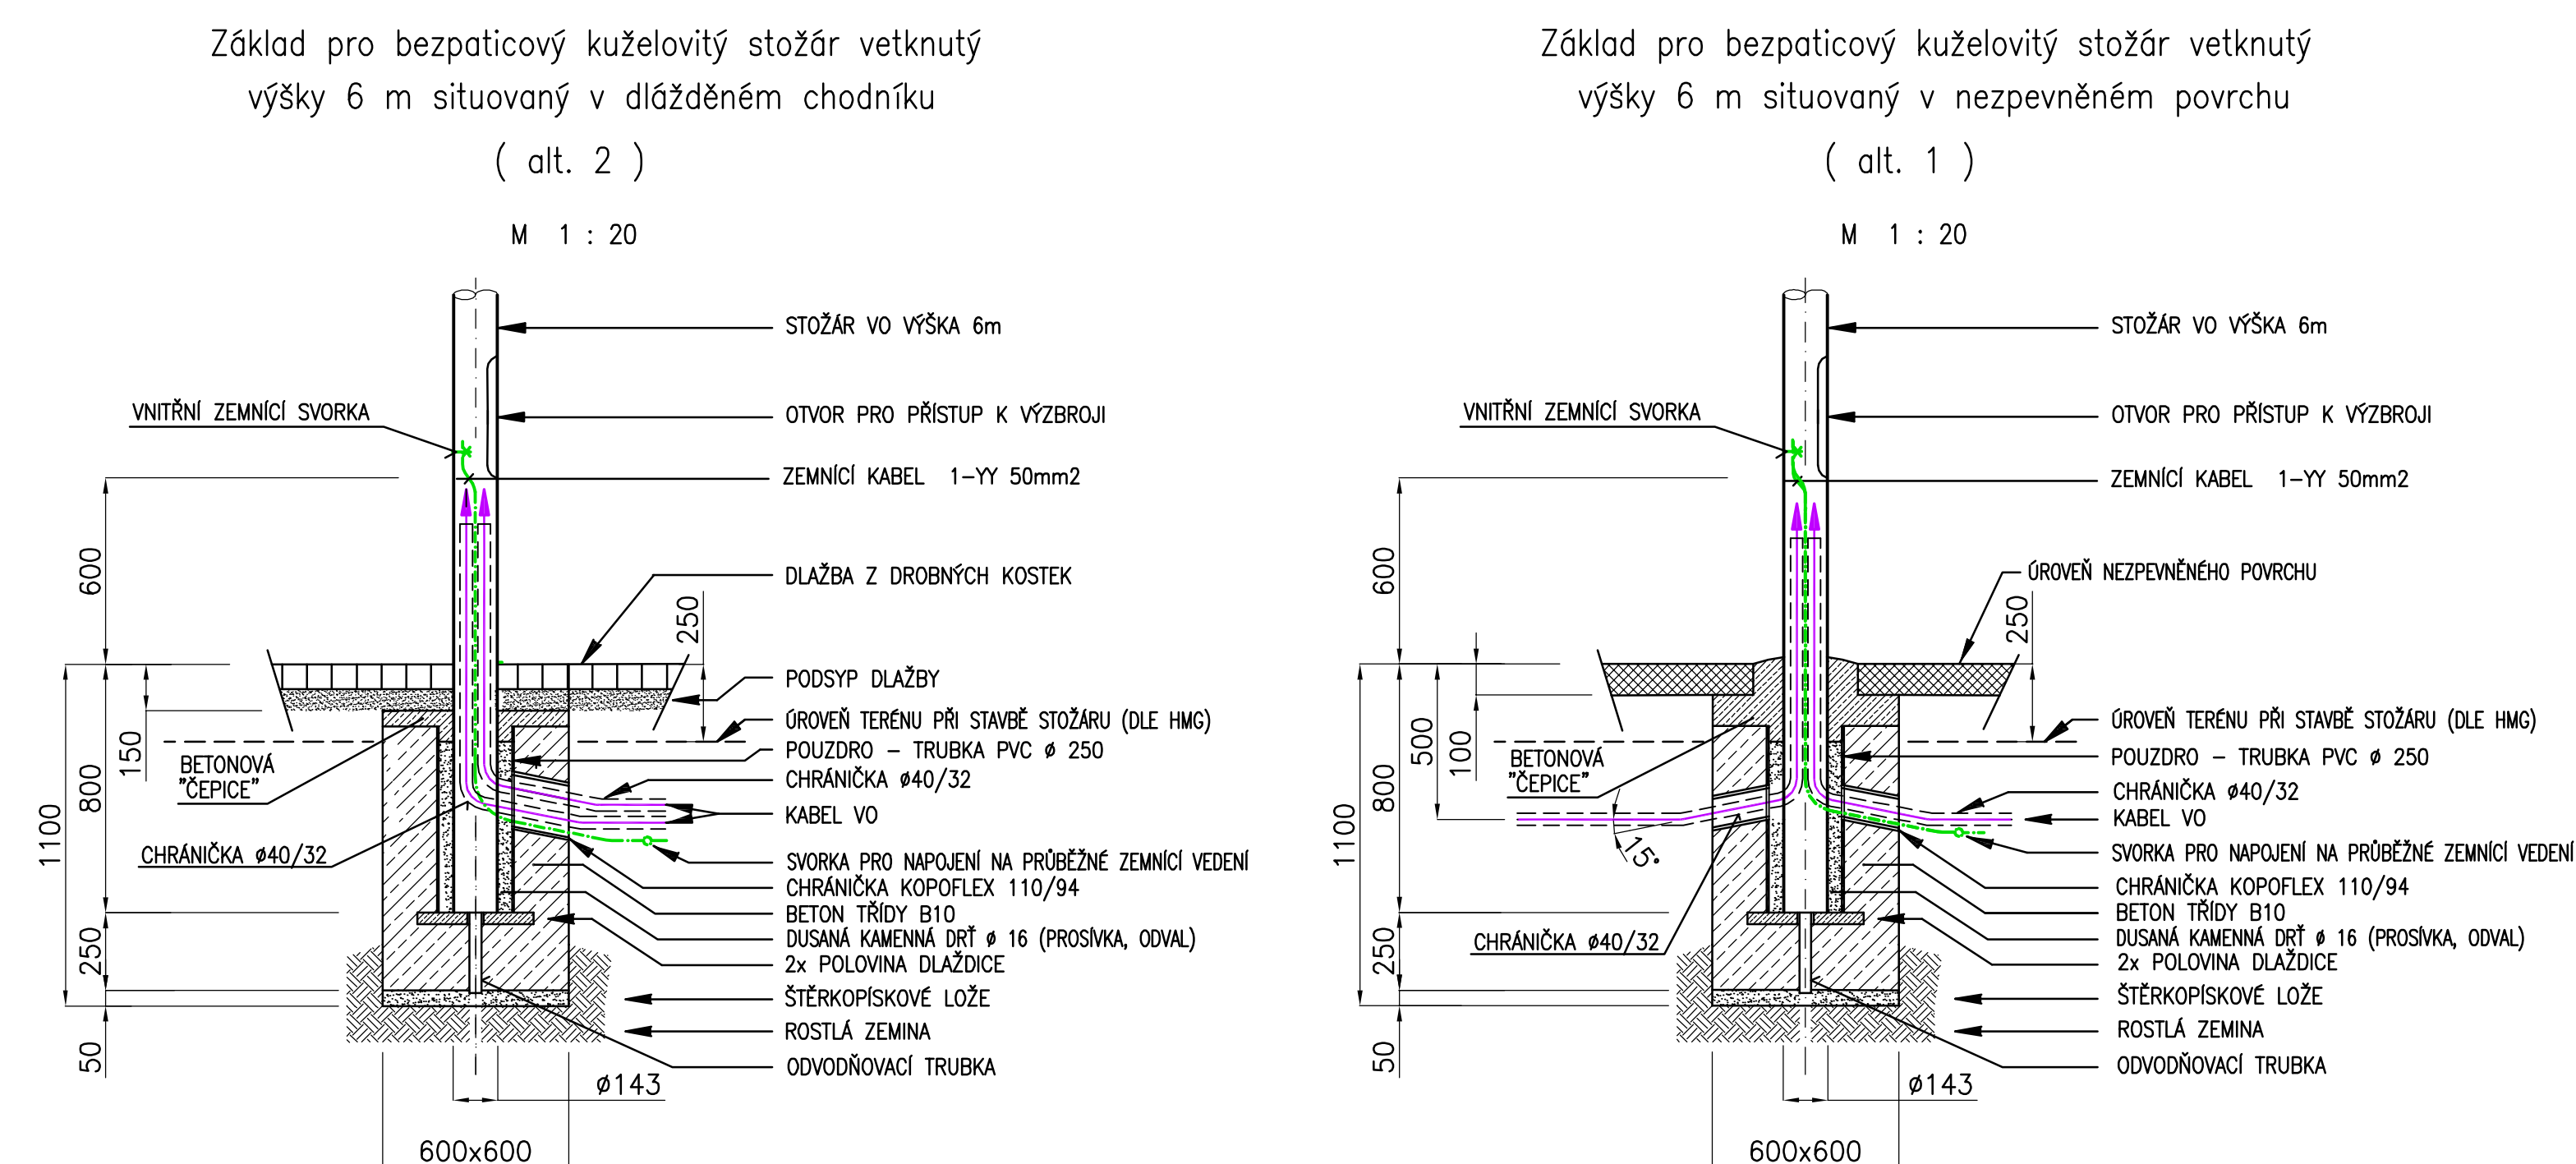


PRO STOŽÁRY N9, N17

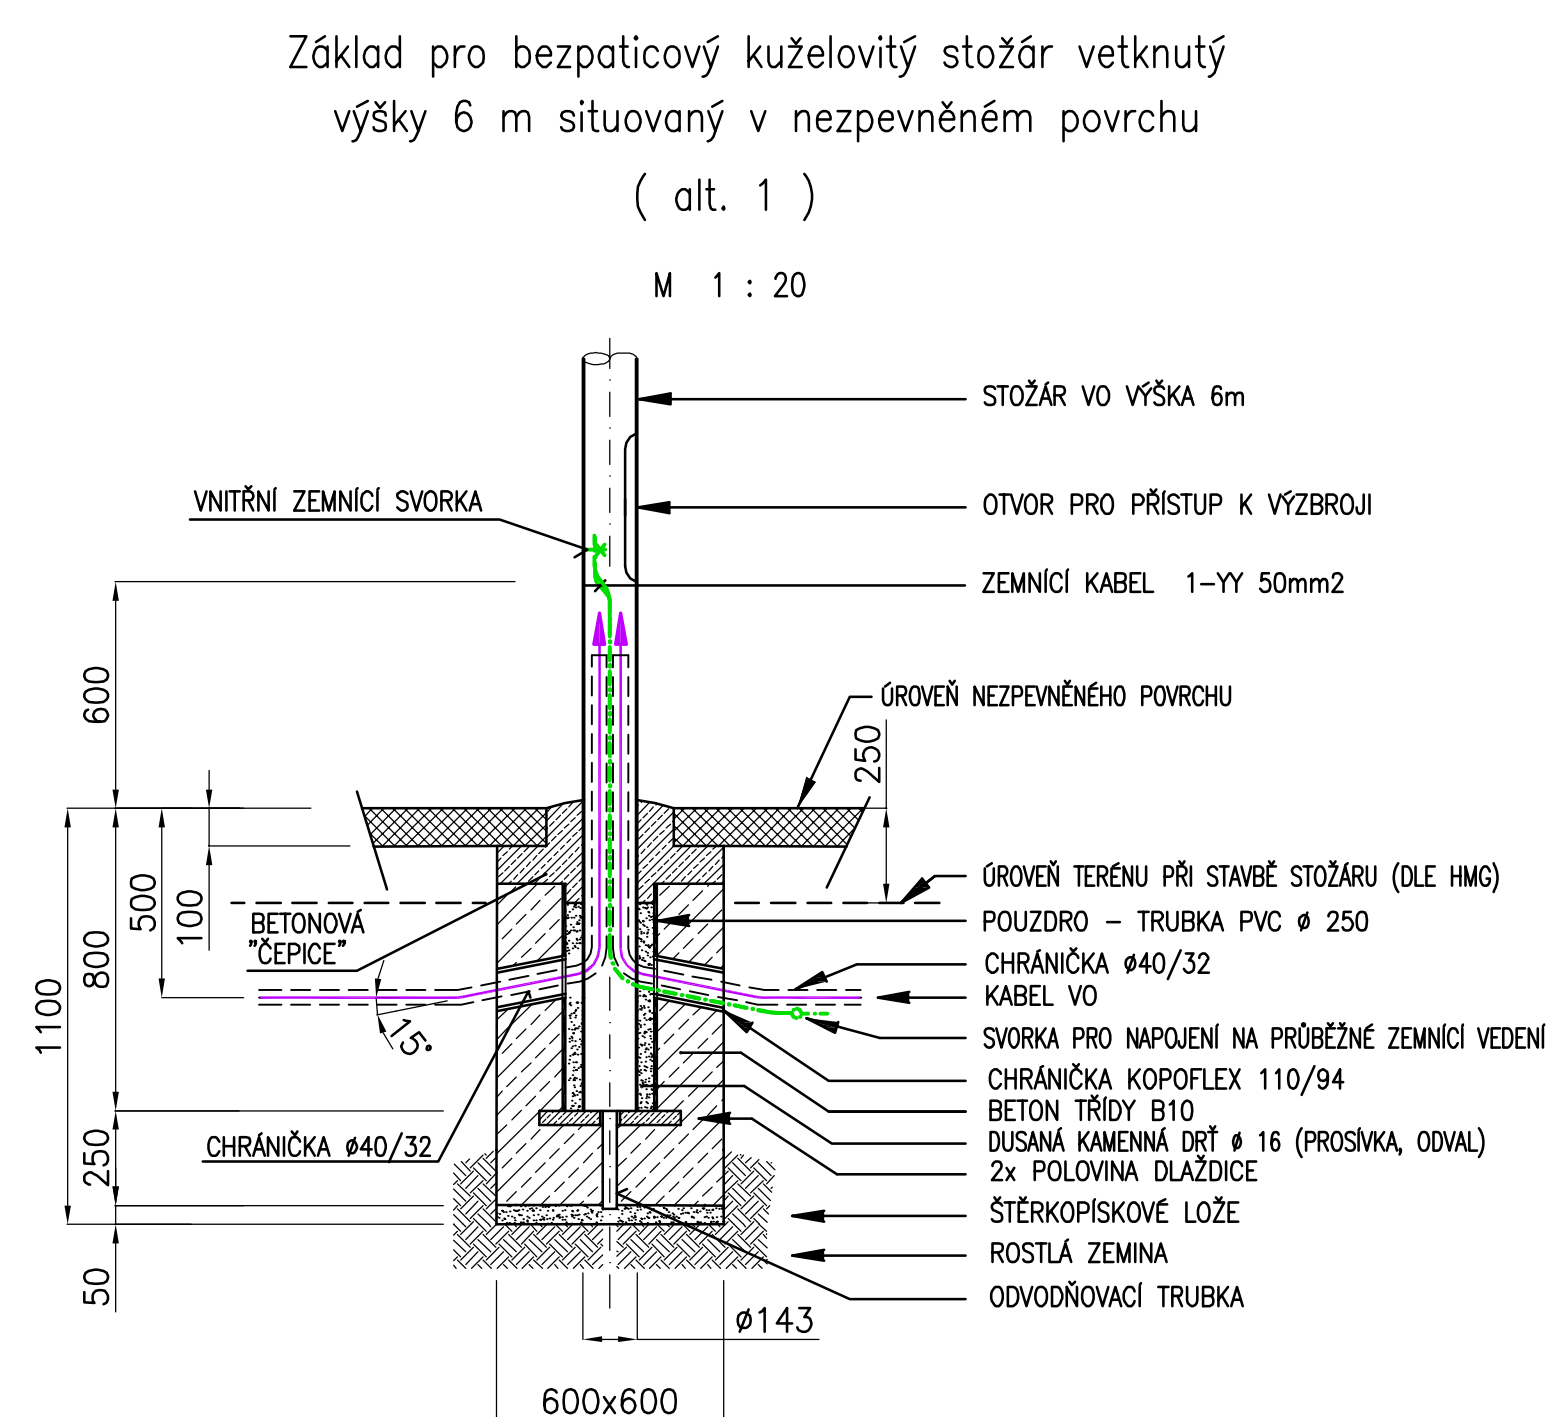


PRO STOŽAR N7

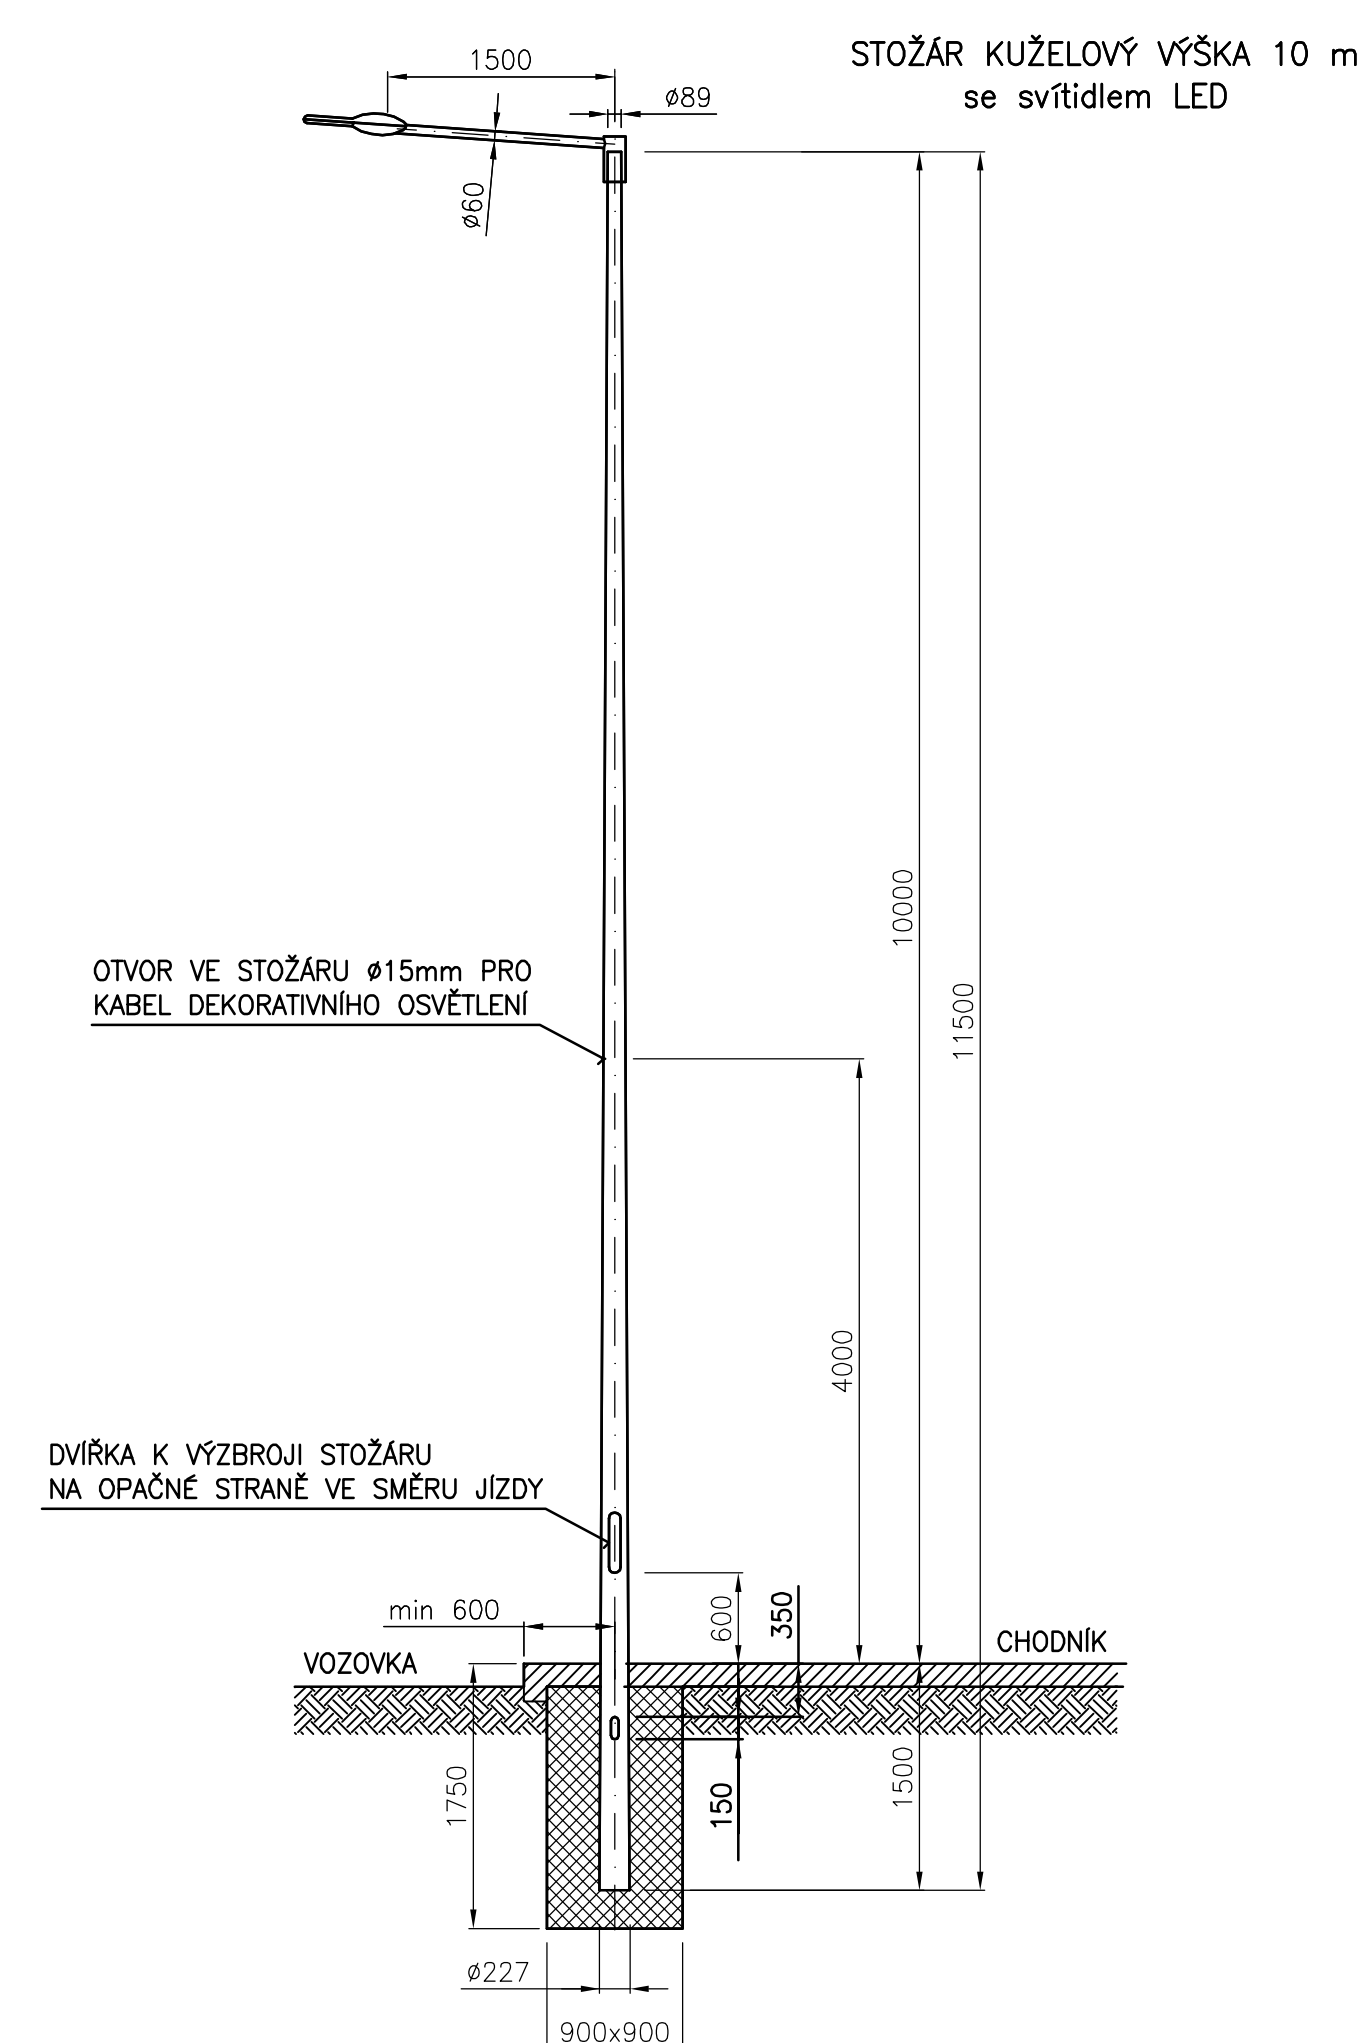


STOŽÁRY N6, N12, N14,

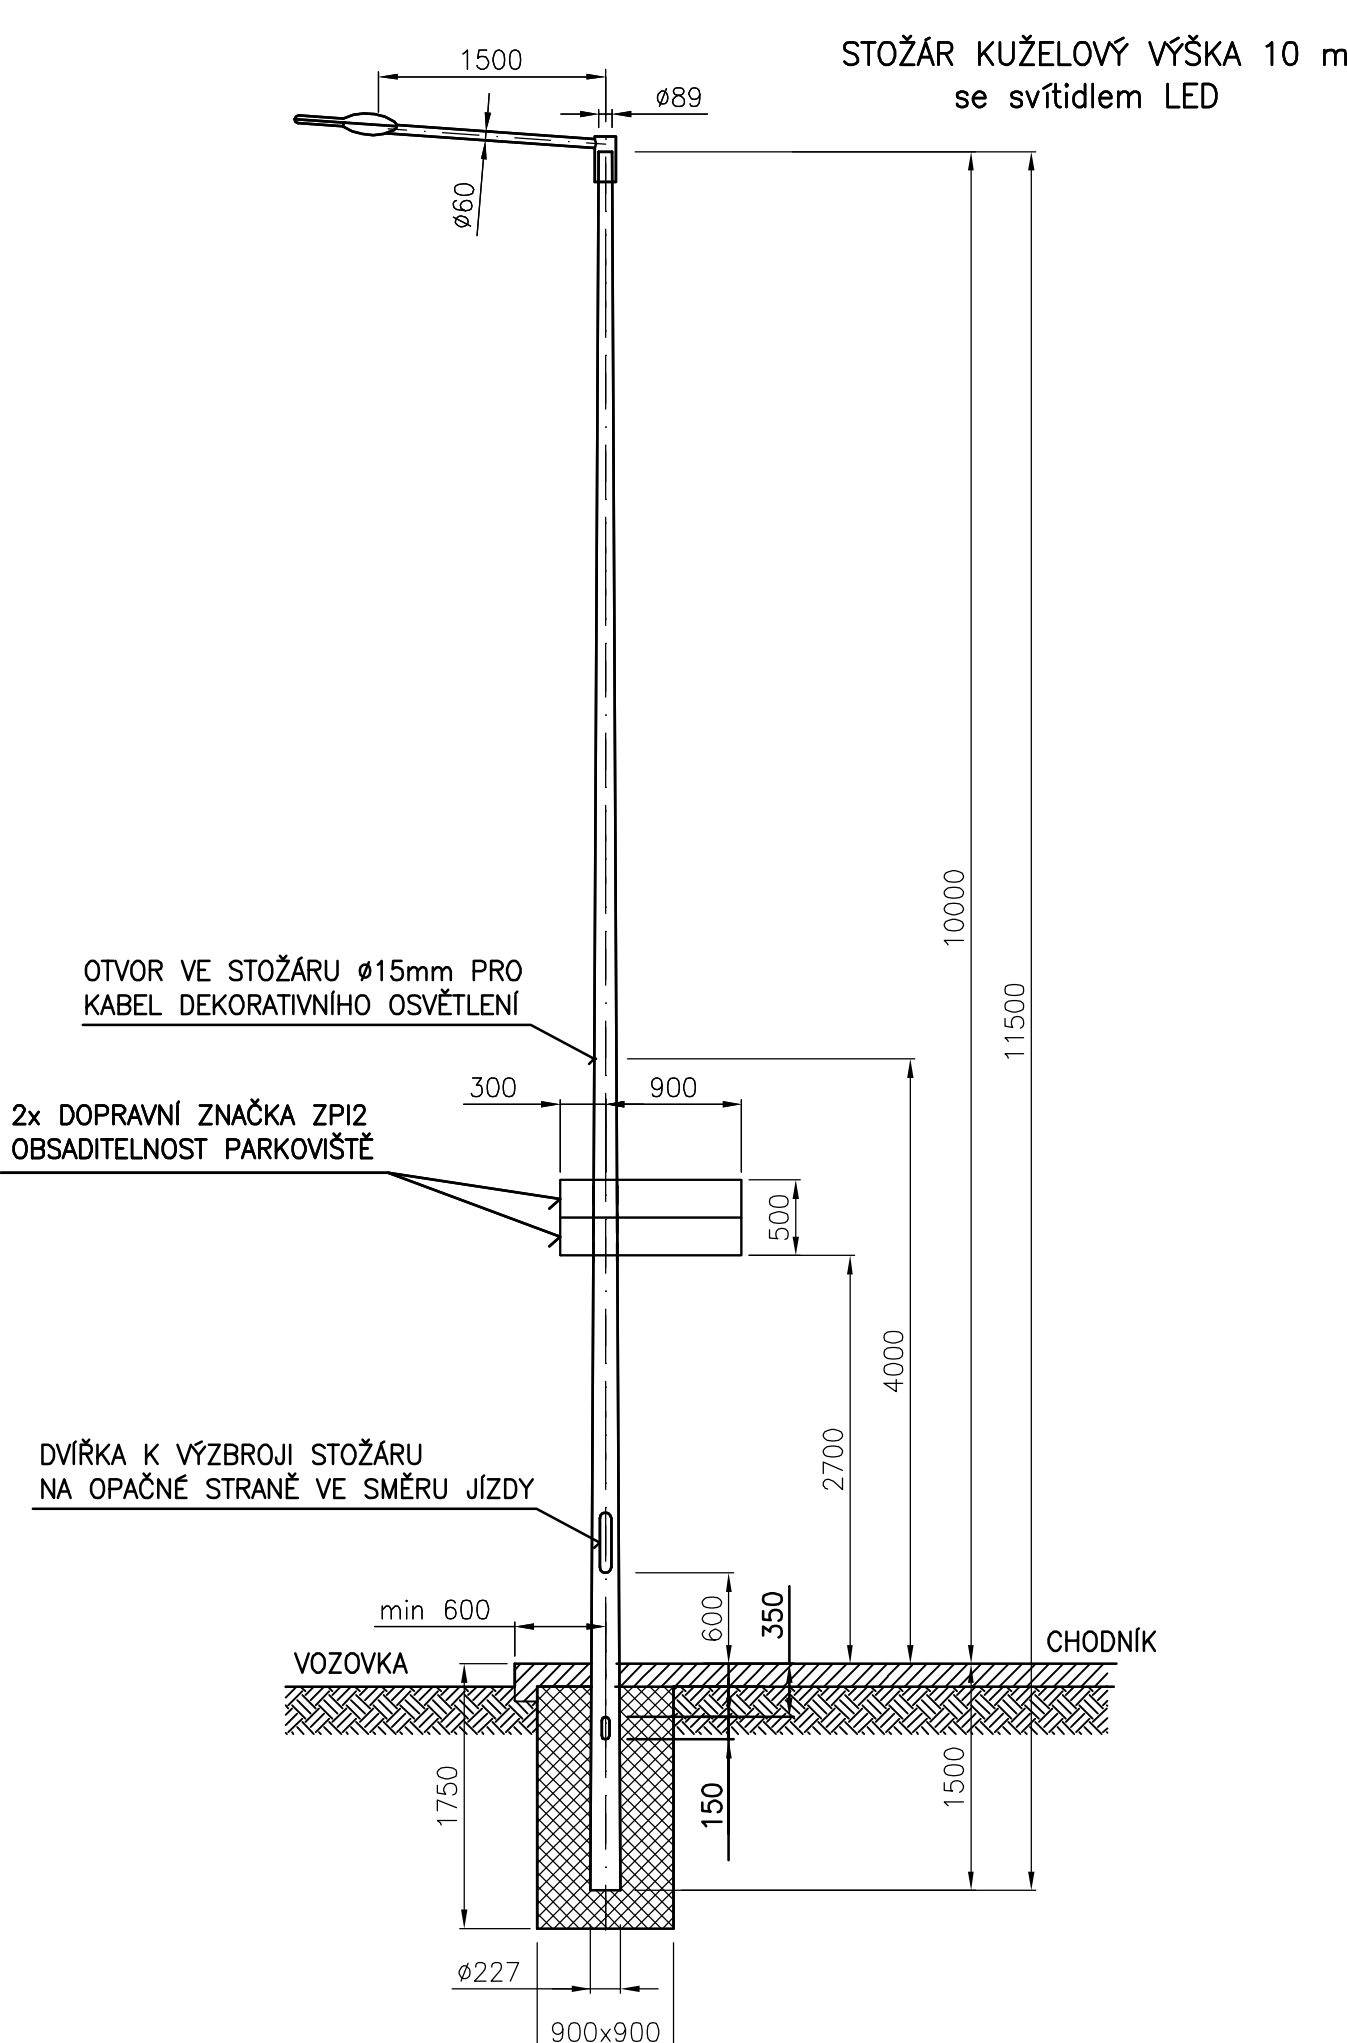


STOŽAR N13 + 2x SDZ ZPI2 (SO 403)

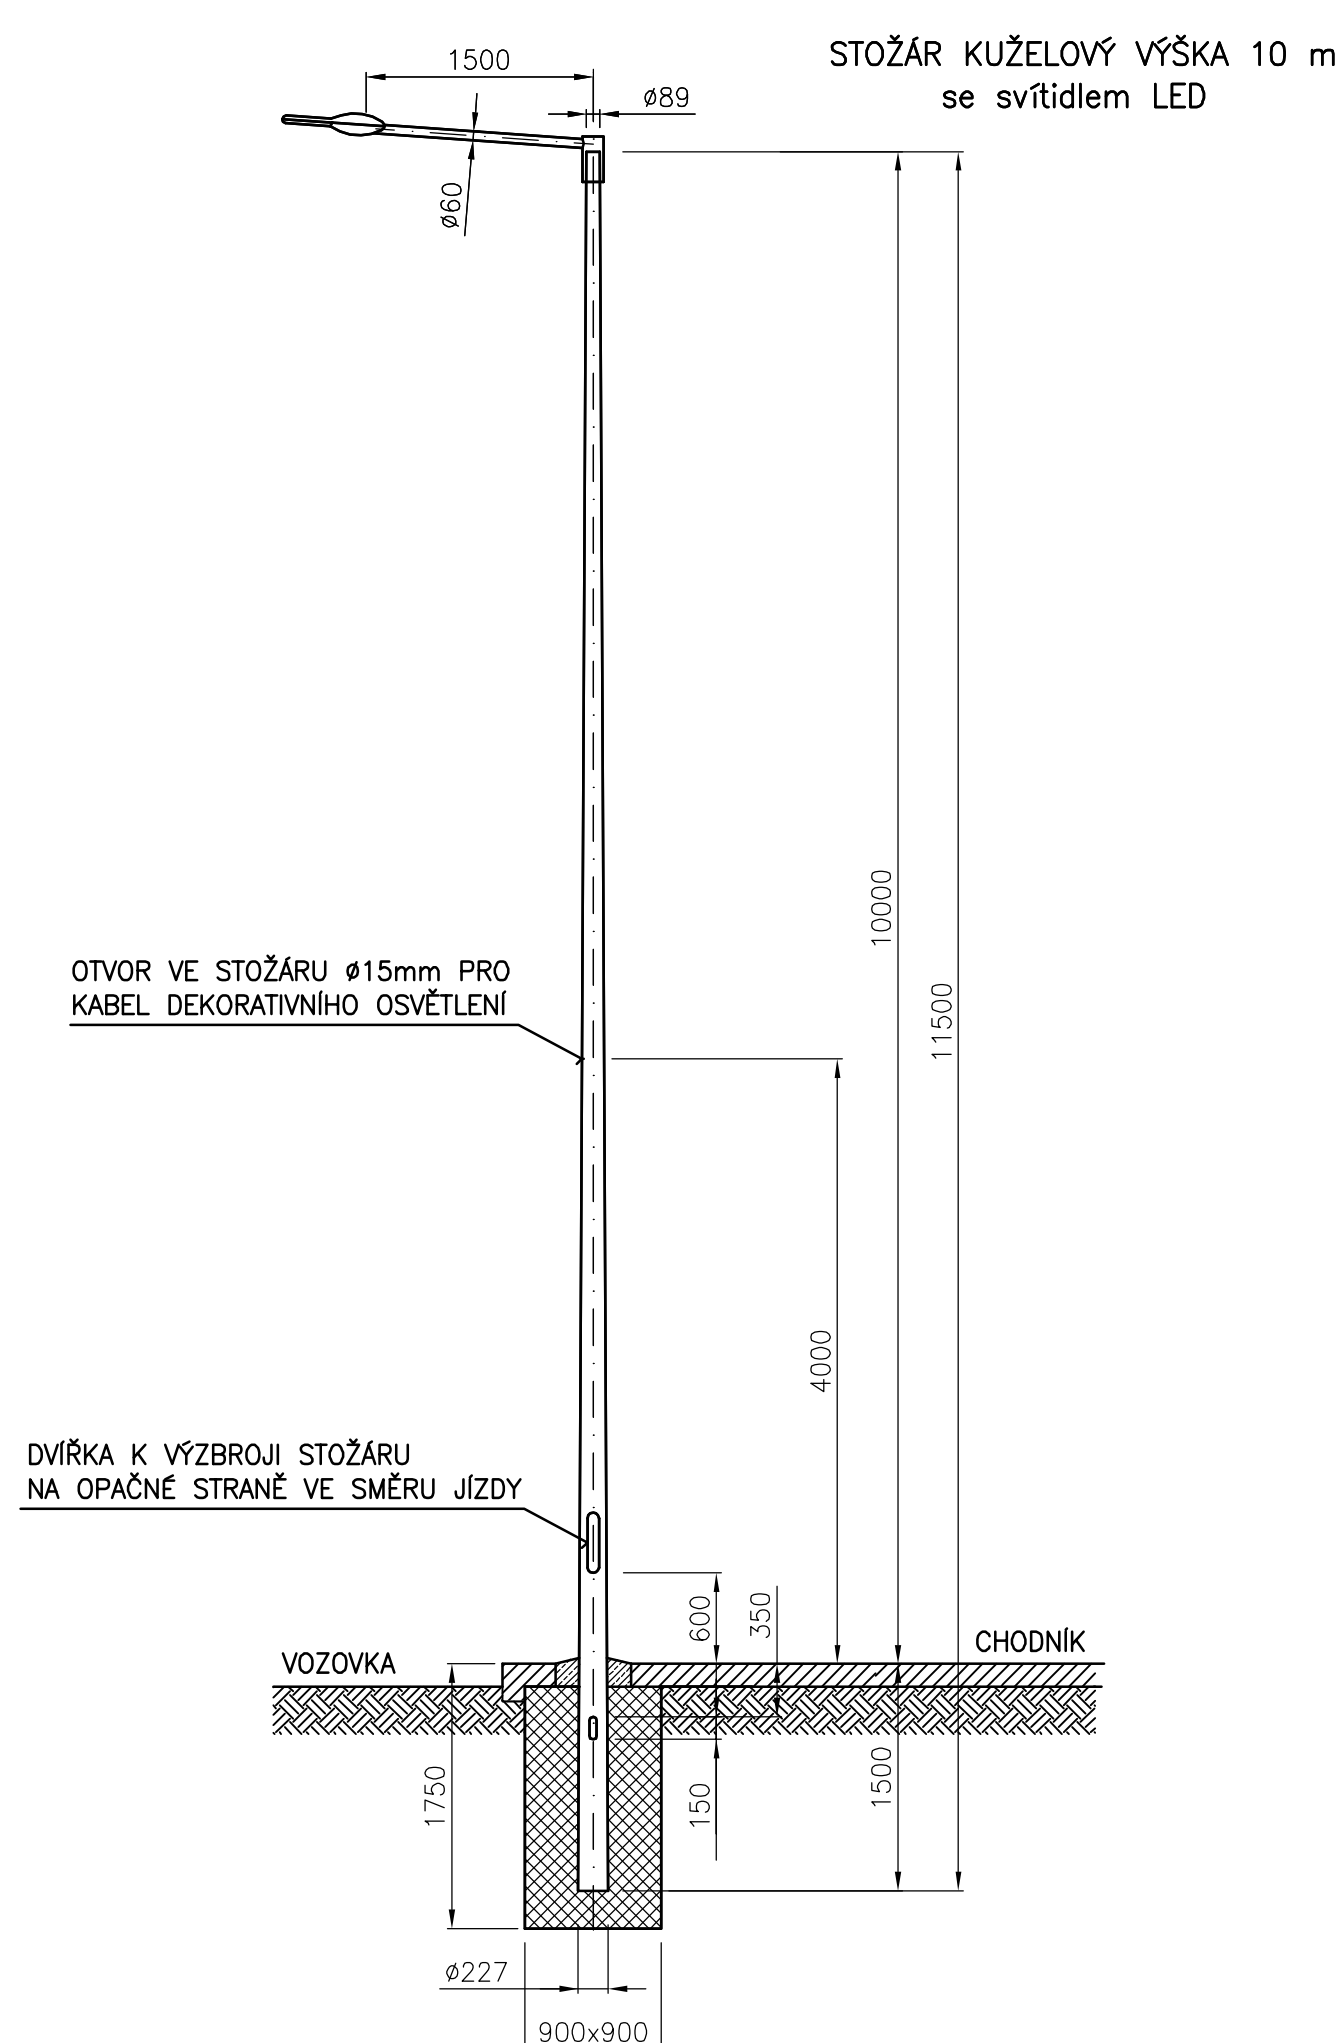


STOŽÁRY N8, N10, N11, NKO 0062

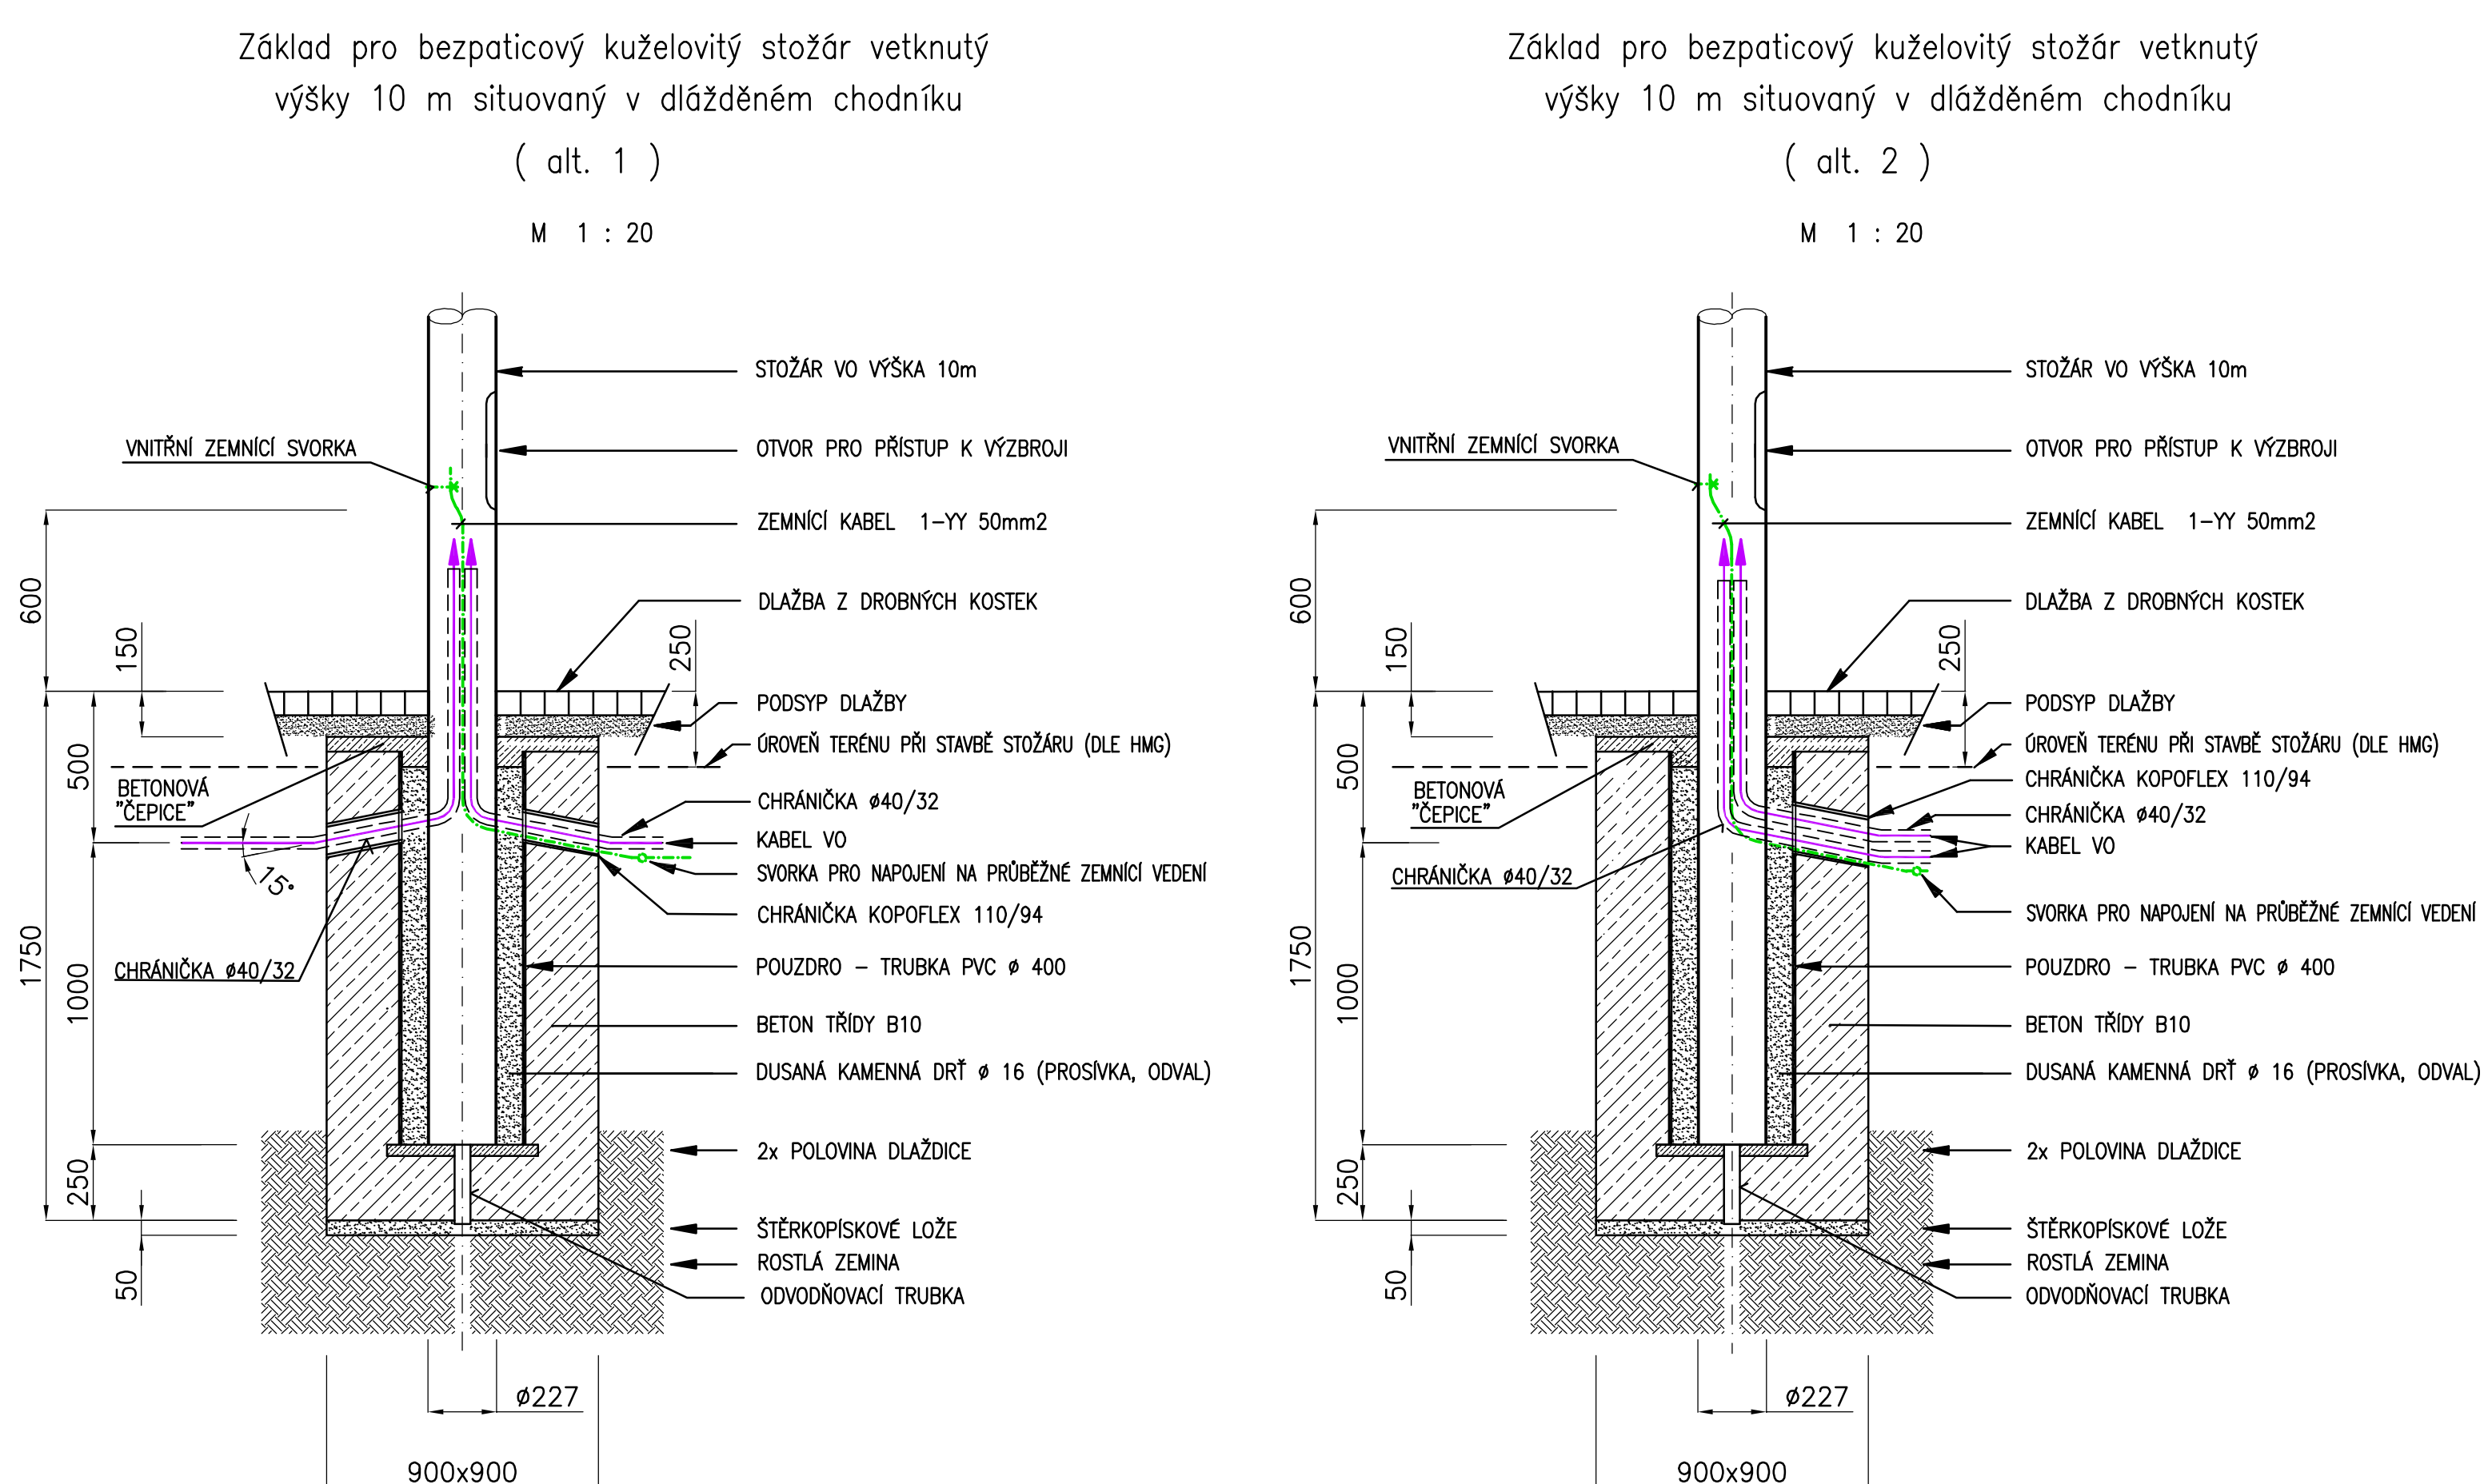


PRO STOŽAR N6

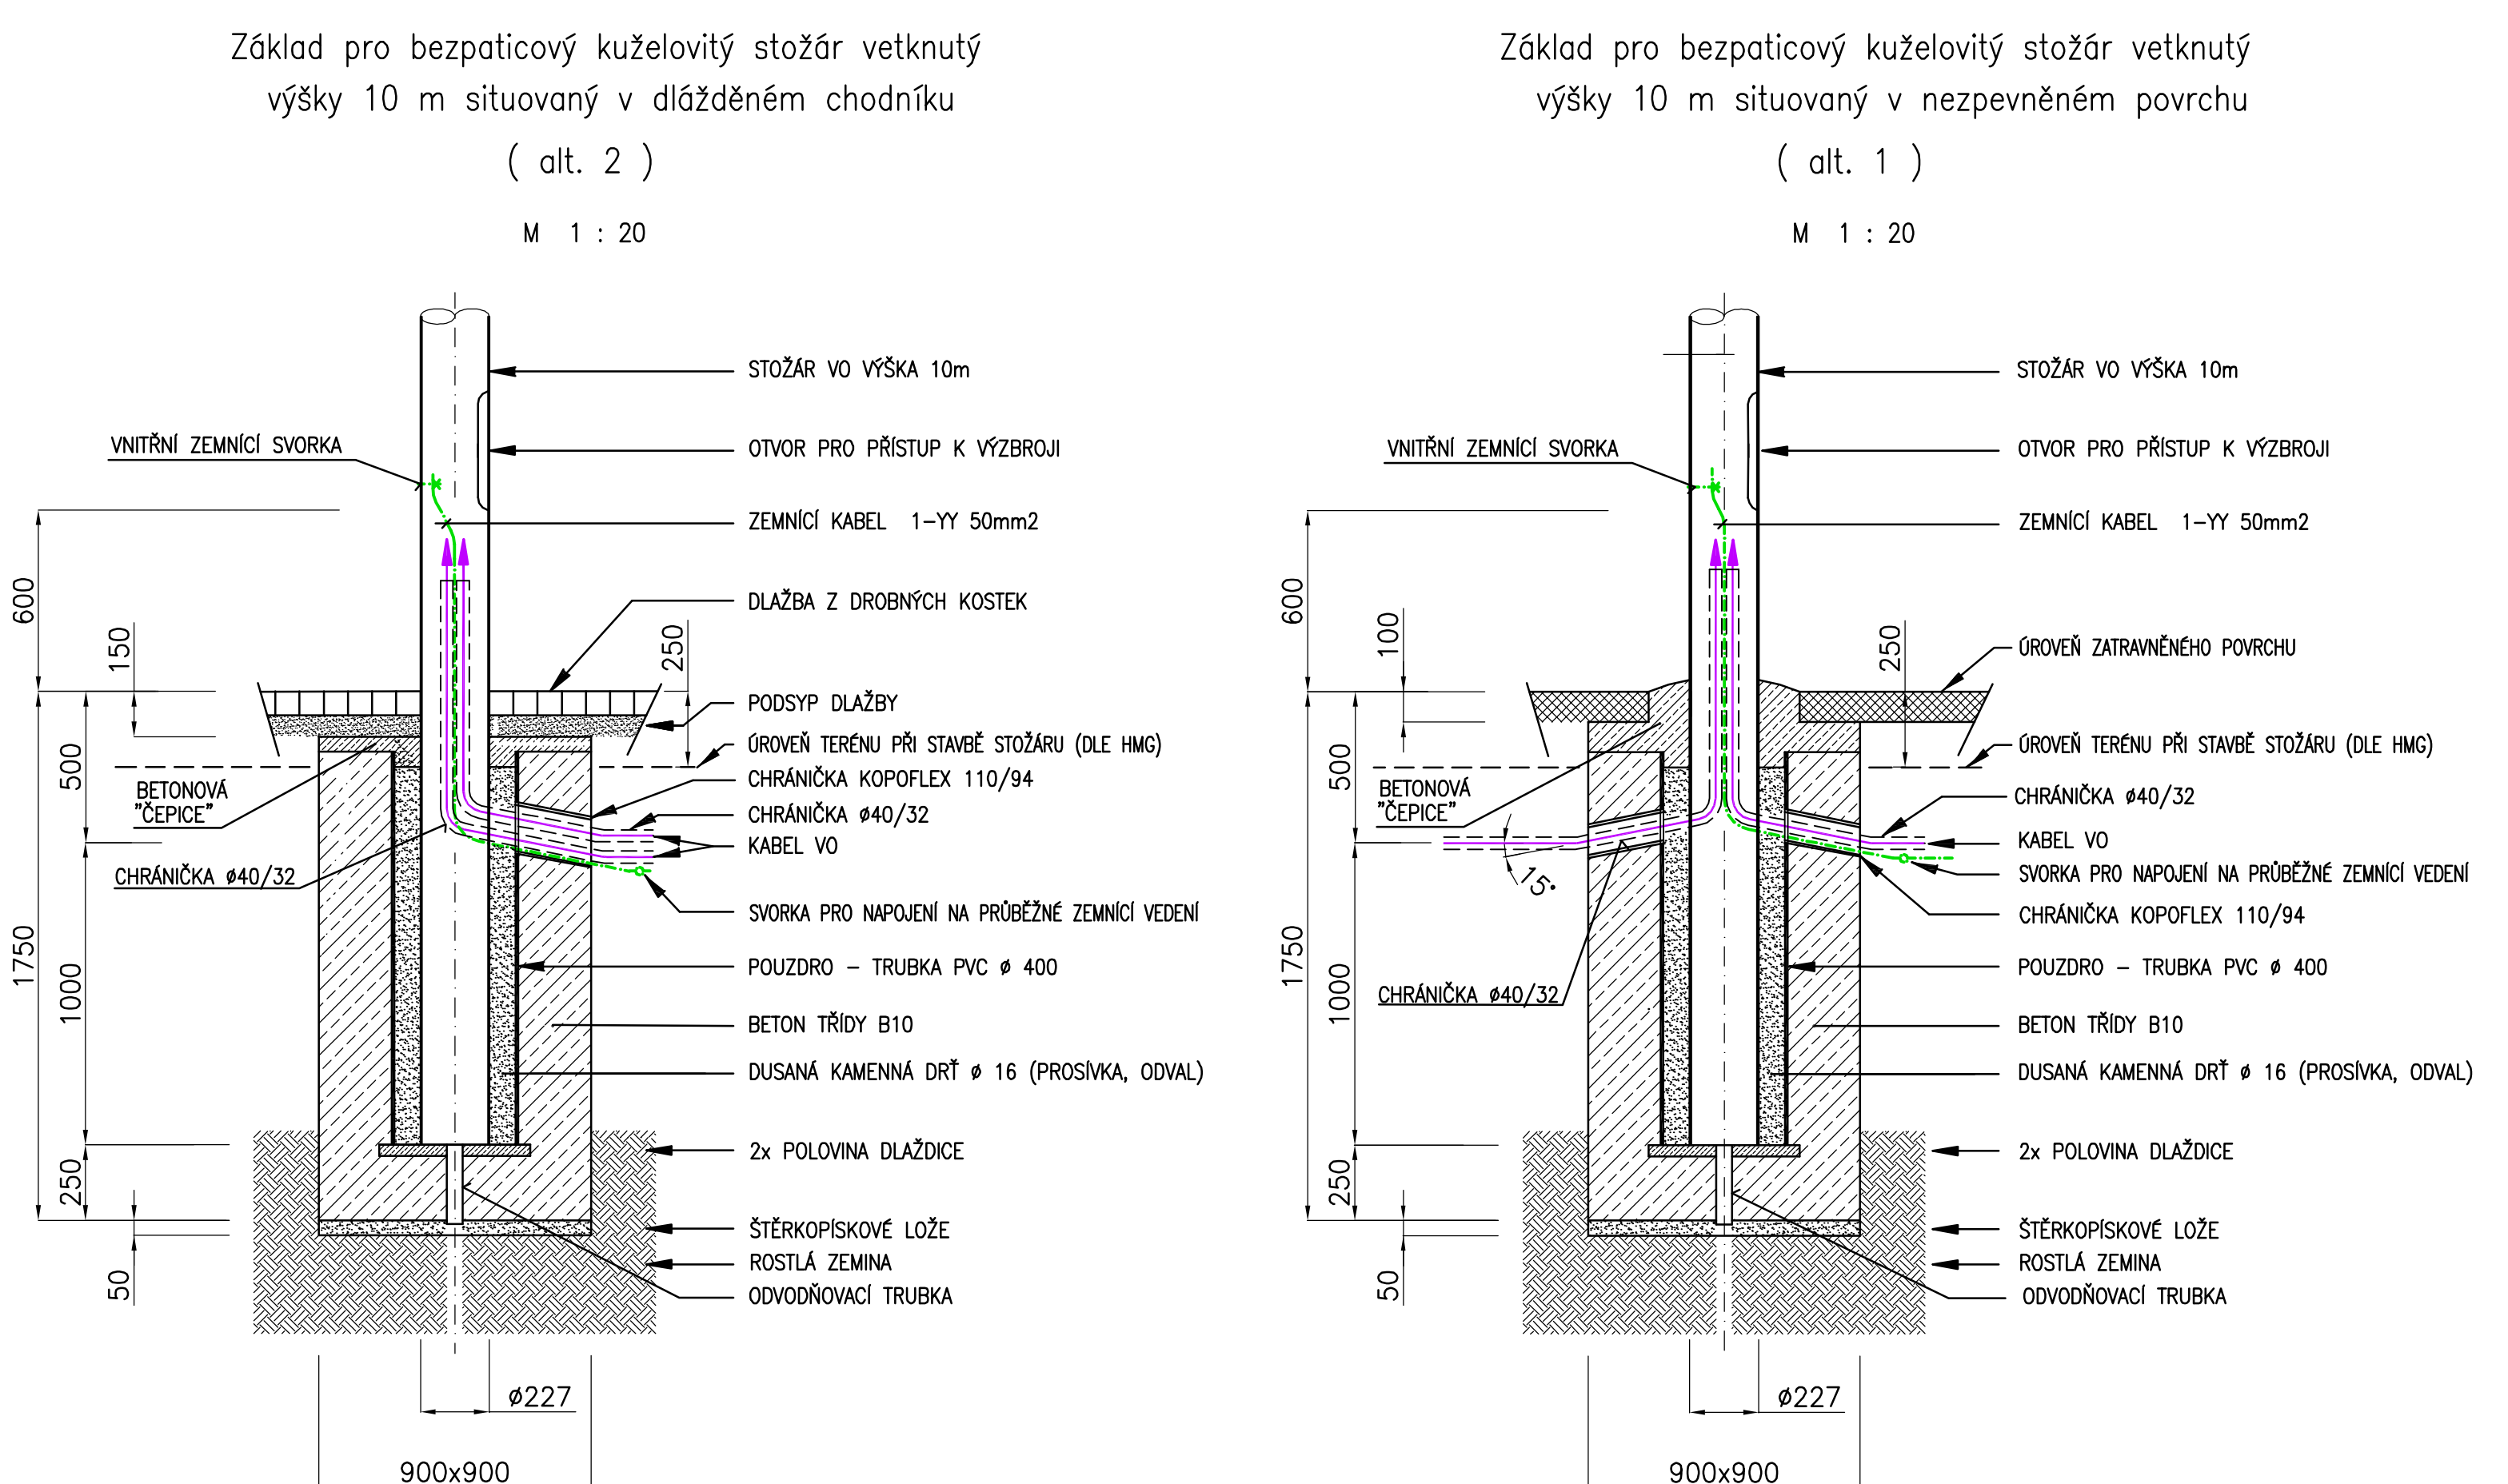


PRO STOŽARY N12, N13, N14

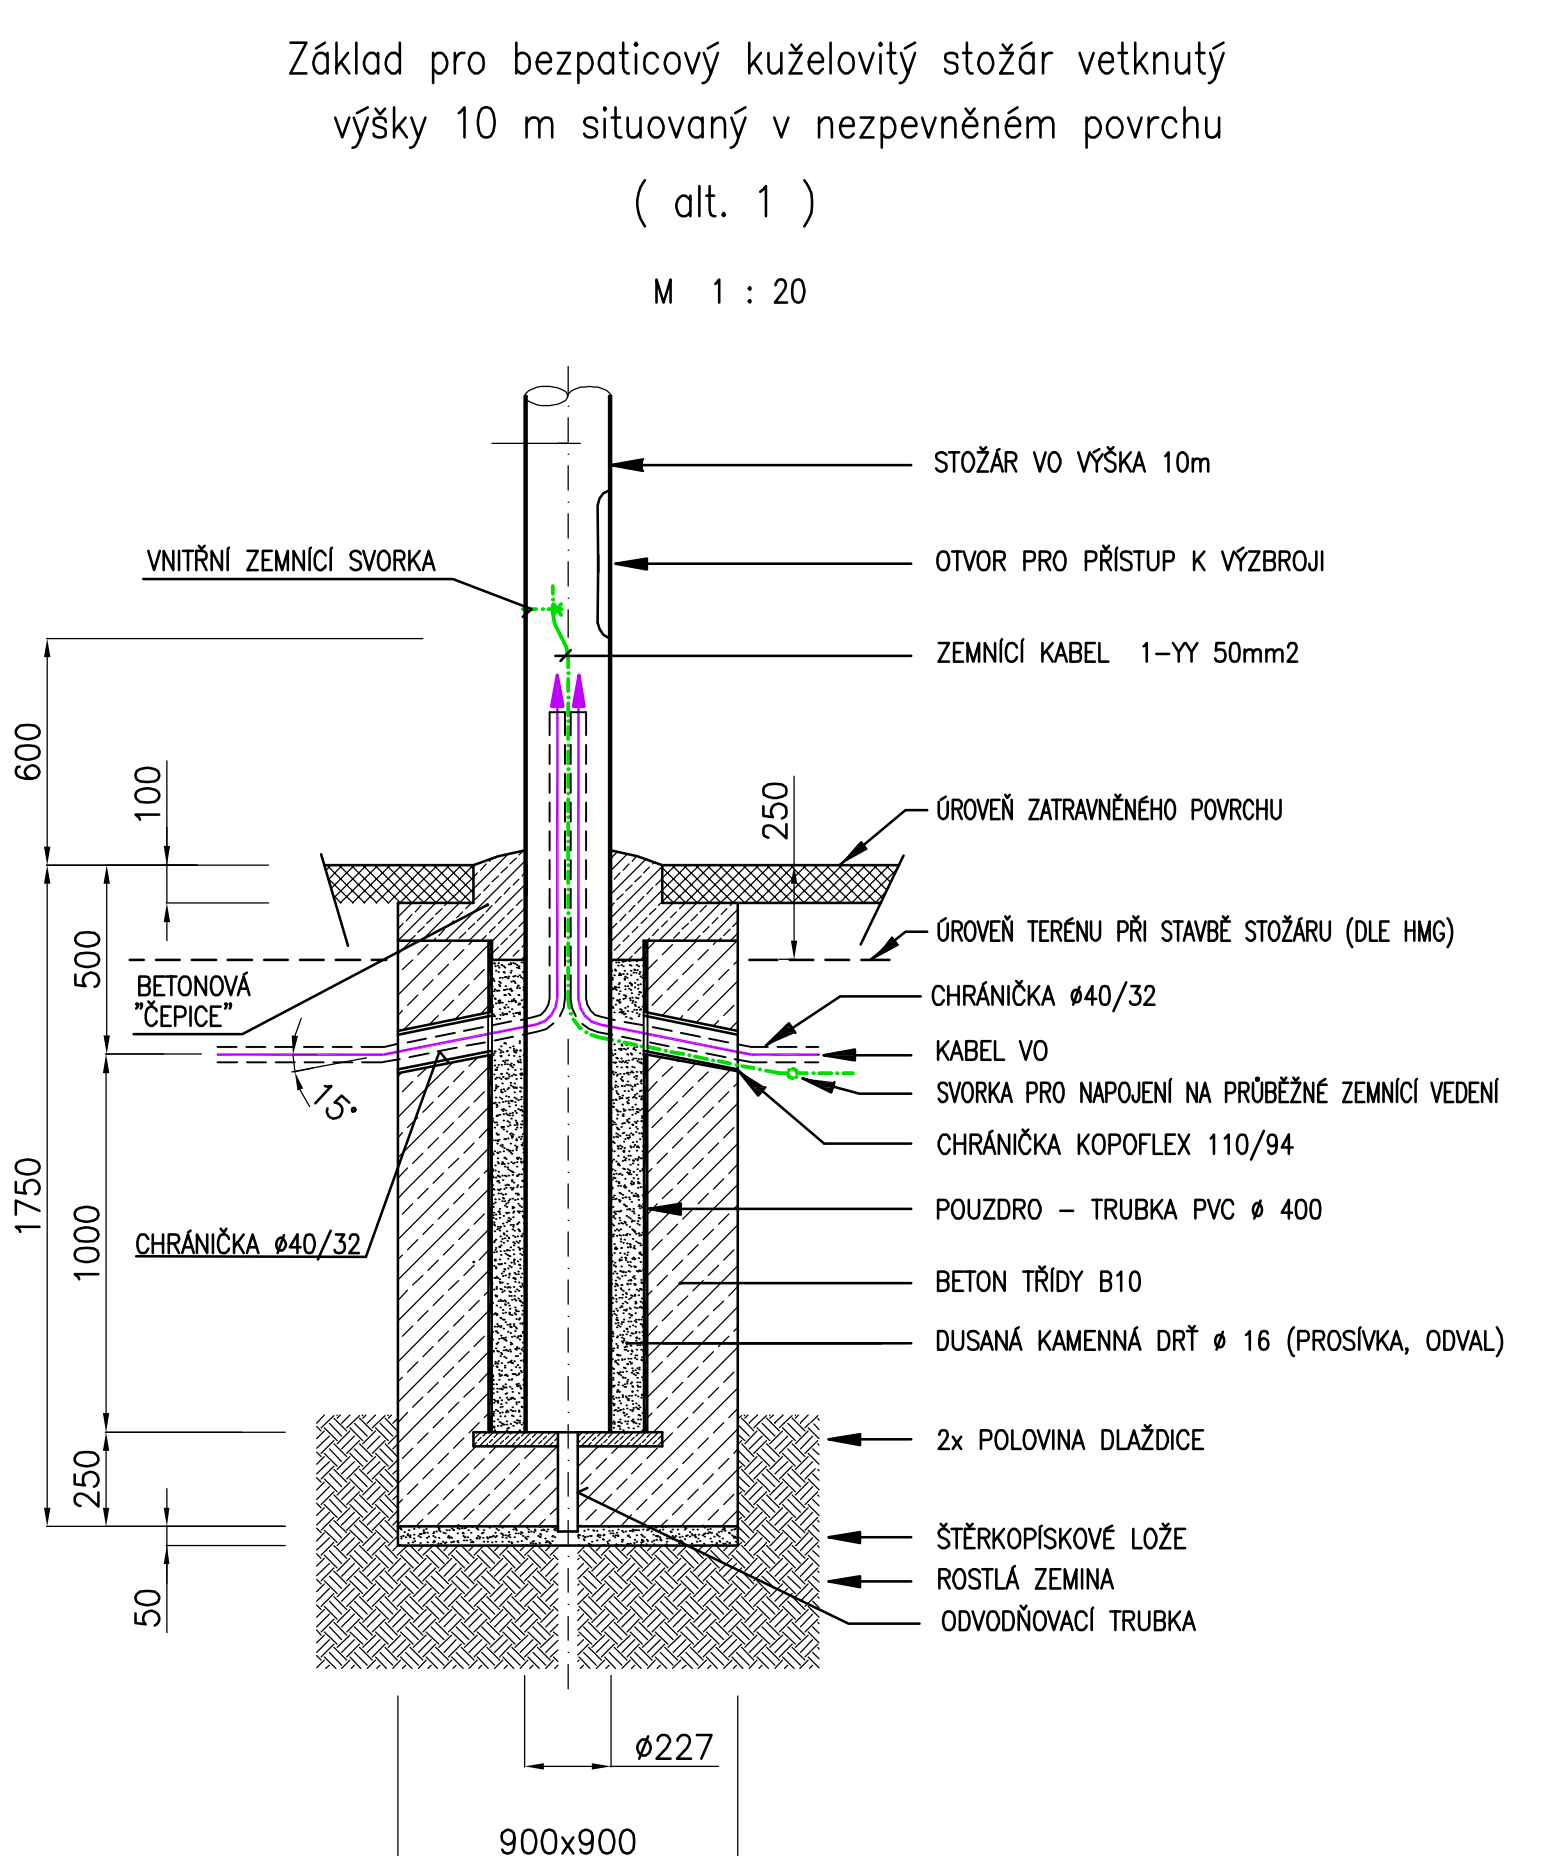


PRO STOŽAR NKO 0062

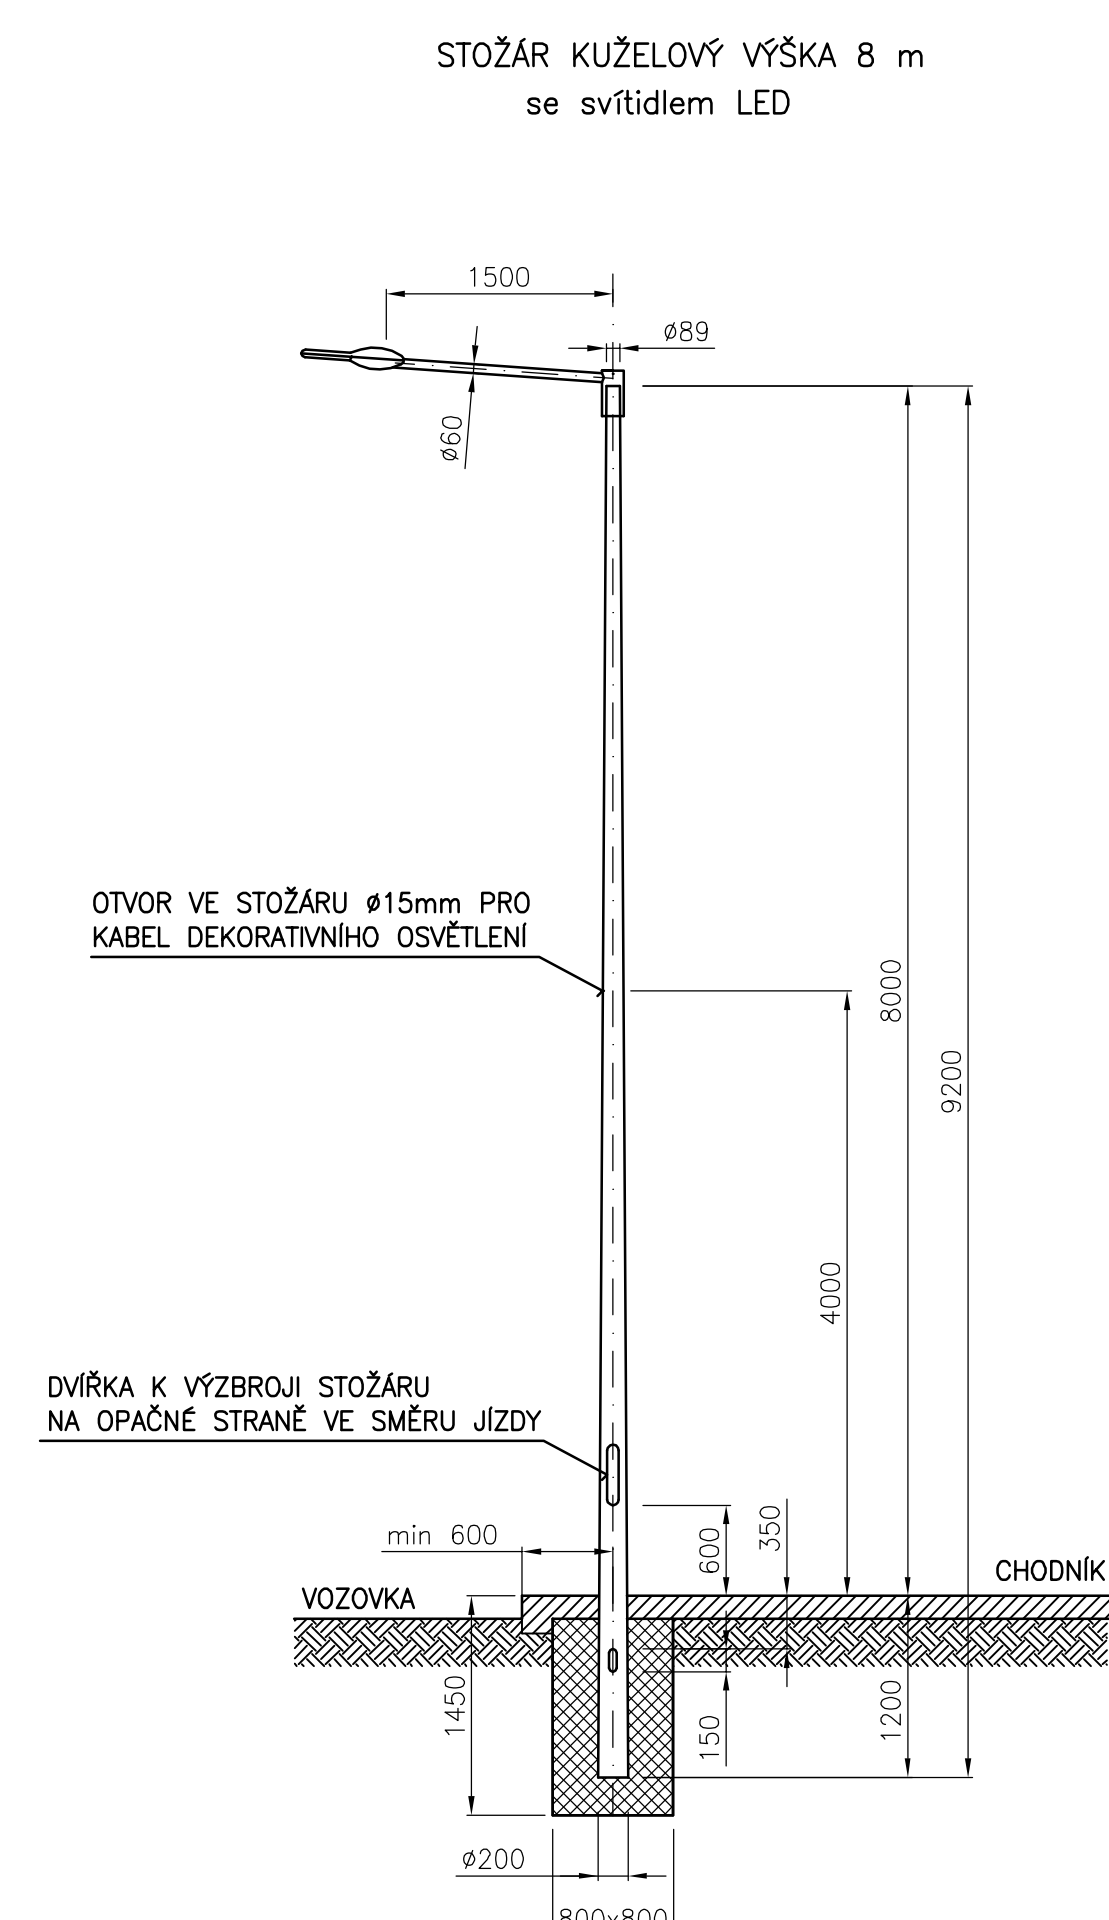


STOŽÁRY N1, N2, N3, N4, N5, NKO 0173

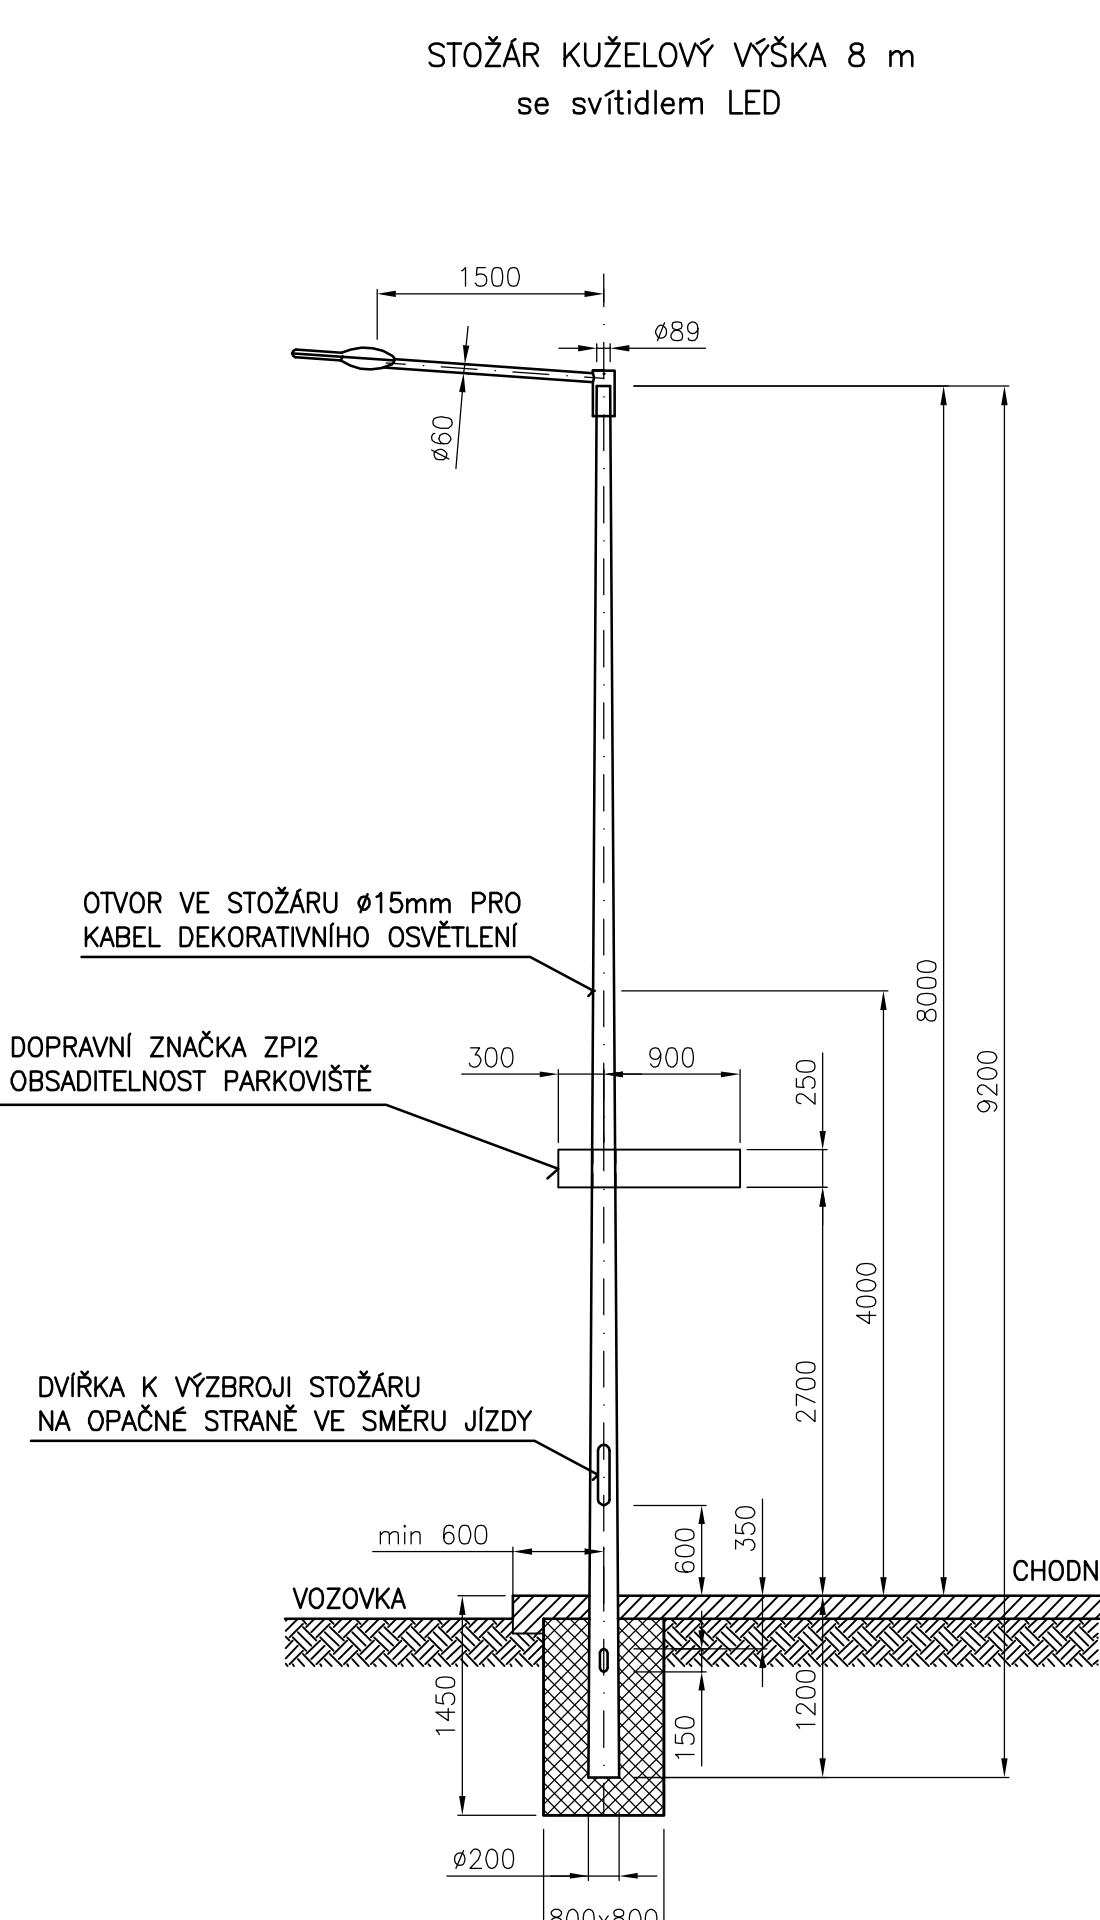


STOŽAR NKO 0170 + 1x SDZ ZPI2 (SO 403)

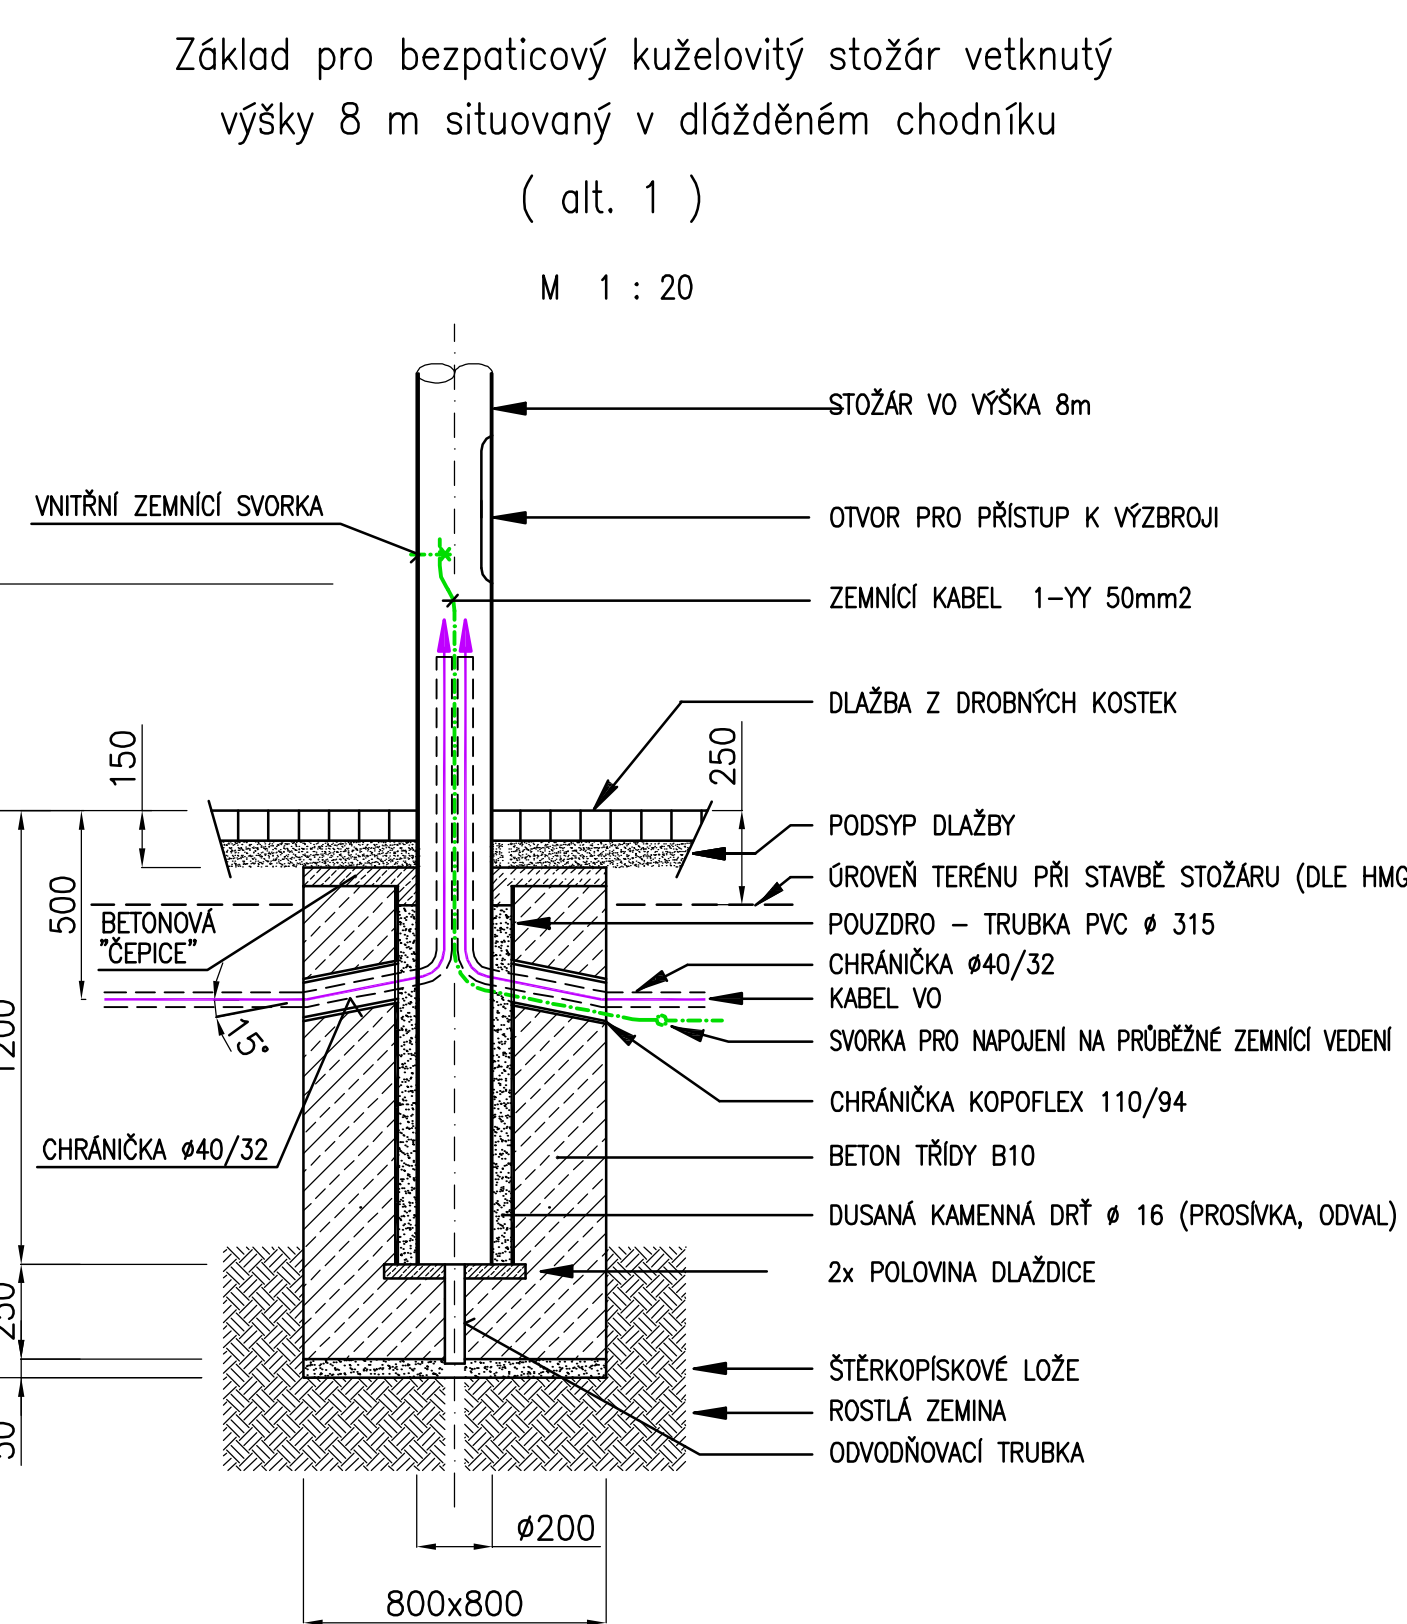

PRO STOŽÁRY N2, N3, N4

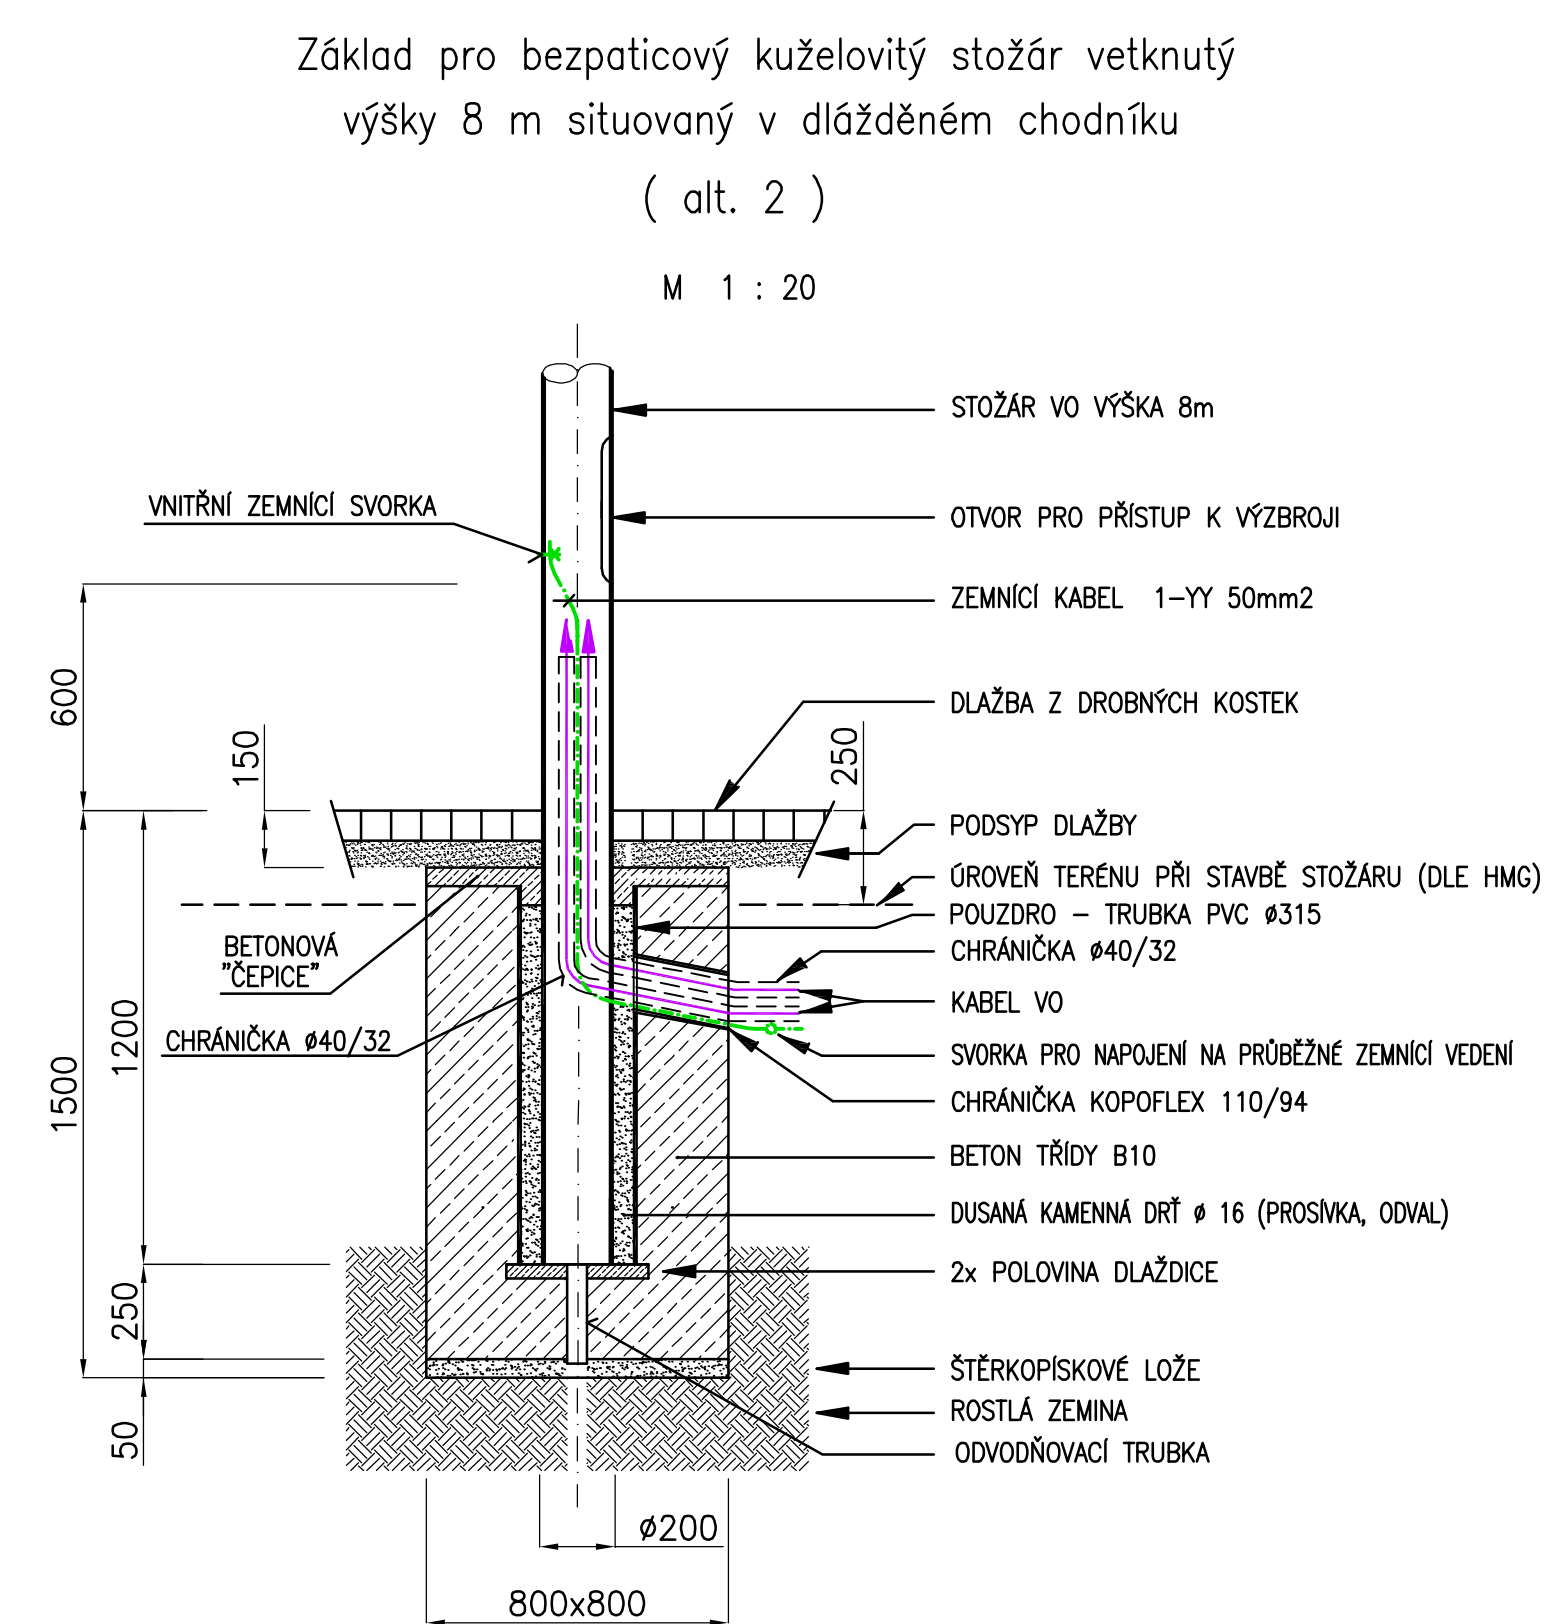

PRO STOŽARY N1, N5, NKO 0170, NKO 0173

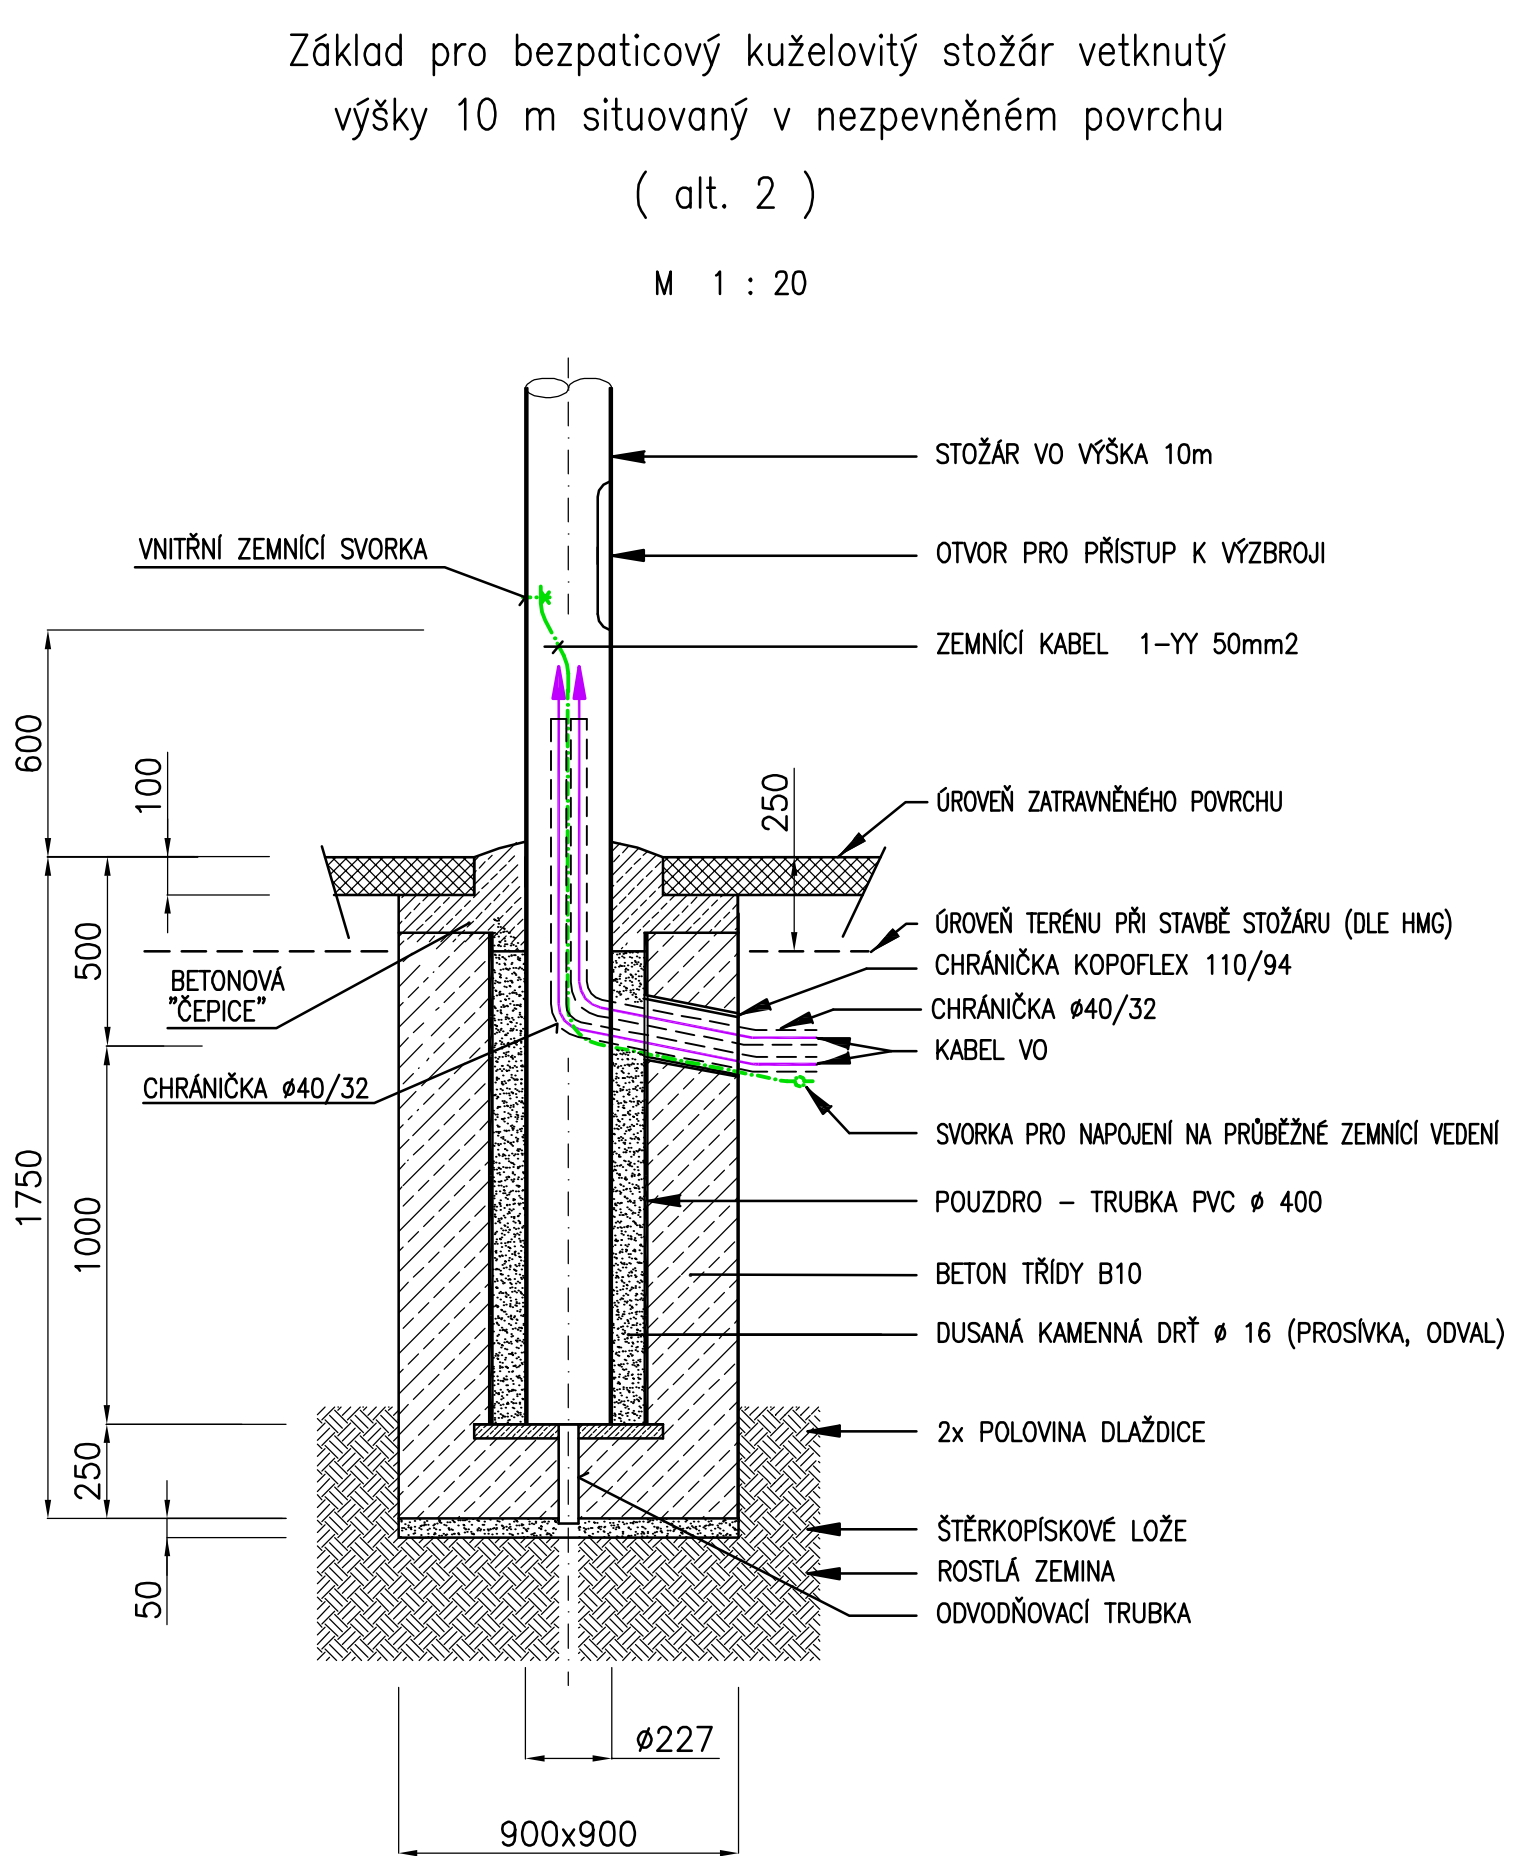



PRO STOŽARY N8, N10, N11

POZNÁMKA

PODROBNOSTI O JEDNOTLIVÝCH SVĚTELNÝCH MÍSTECH, ZPŮSOBU JEJICH PŘIPOJENÍ
A ZPŮSOBU ZALOŽENÍ STOŽÁŘŮ JSOU UVEDENY V TABULCE MONTÁŽÍ
(VÝKRES Č. PŘÍL. 009).

KOOPERANT:

| | | | | |
|--|--------------------------|--------------------|---|--------------|
|  Sduřeniň a.s. PRŮVĚRNÝ KONTROLER : NA ARŮDĚ 4 130 OD PRAHY 3 tel.: 602 475 422 fax: 602 kmpr@svkpruvorny.cz | | | | |
| Op. projektant | Výpomoc | Průběžce | | |
| Ing. Vladimír Kočí | Ing. Stanislava Kozubová | Ing. Vladimír Kočí | ČÍSLO ZÁKAZY | PM/5-03/2021 |
| <i>36/21</i> | | <i>36/21</i> | AR01 | PK24140 |
|  drawing project, s.r.o. Staniční 114, 250 02 Olomouc tel.: +420 587 972 000 fax: +420 587 972 001 www.drawing.cz | | | hlavní zhotovitel projektu: Ing. Jan Lipovčan odpovědný projektant: výk. kooperant | |
| stavební: Město Kolín, Karlovo náměstí 78, Kolín I, 28002 Kolín | | | námět, výpomoc: výk. kooperant | |
| inženýrský: k.ú. Kolín, ulice Kutnohorská | | | Dátum zápisu: D00070-0112-0029 | |
| účel: Rekonstrukce ulice Kutnohorská k.ú. Kolín, ulice Kutnohorská | | | doplnění: DPS | |
| úvěr: SO 401 - Věřejné osvětlení | | | datum: 11. 12. 2024 | |
| část: D Dokumentace objemu | | | formát: D0 18 x A4 | |
| D.07 Věřejné osvětlení | | | velikost: 150 x 120 | |
| - | | | d. měřec: 00 | |
| délka přílohy: Stožáry veřejného osvětlení, výklady stožárů | | | d. přílohy: D | |
| | | | 0.0707 | 008 |