


E-03 – ZAPOJENÍ ELEKTRICKÝCH OKRUHŮ ***Silnoprúdá elektroinstalace***

HLAVNÍ PROJEKTANT	KONTROLOVAL	VYPRACOVAL	<div><div><div>VKM</div><div>PROJEKT</div></div><div>+420 603 709 577</div><div>projekce@vkmprojekt.cz</div><div>www.vkmprojekt.cz</div><div>Strážky 21, 40340 Ústí n/L</div></div>	
Ing. Vlastimil Křižan	Martin Křižan	Mgr. Jan Křižan		
Investor: Město Kolín, Karlovo nám. 78, 280 12 Kolín 1				
Název akce: ZPRACOVÁNÍ PROJEKTOVÉ DOKUMENTACE - REKONSTRUKCE ELEKTROINSTALACE VČ. OSVĚTLENÍ A AKUSTICKÝCH PODHLEDŮ V MŠ KOLÍN II, KMOCHOVA 335 <i>Silnoprúdá elektroinstalace</i>			Obec:	Kolín
			Stupeň :	DPS
			Zak. číslo:	15H-2025
			Datum :	01/2025


SCHÉMA HLAVNÍHO VEDENÍ

2.NP

1.NP

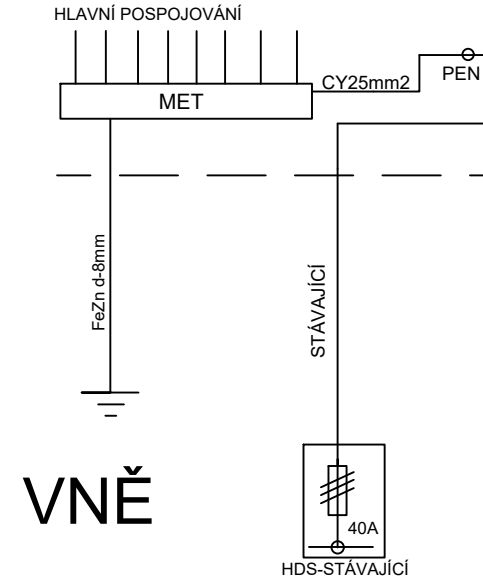

1.PP

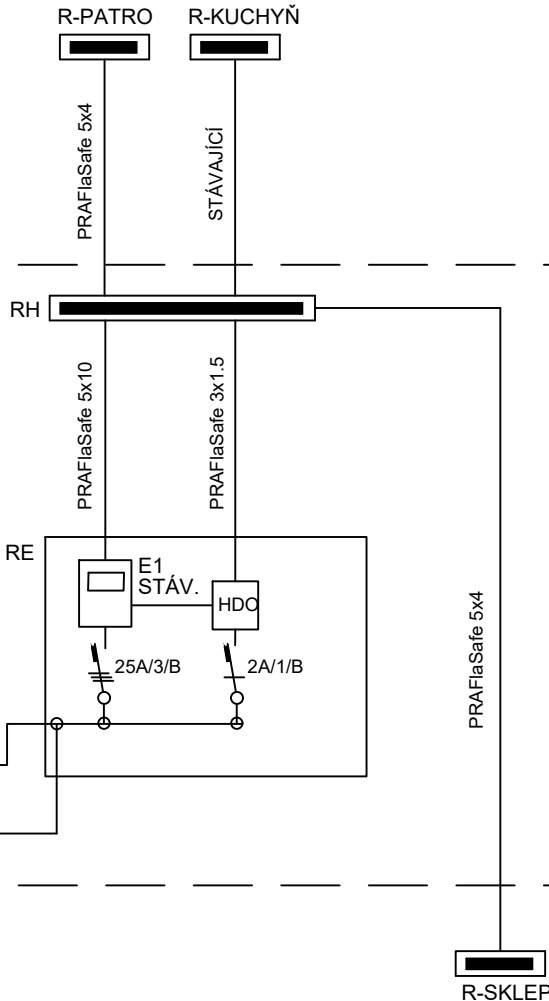

Změna:

VKM PROJEKT	projekce@vkmprojekt.cz +420 603 709 577 www.vkmprojekt.cz Strážky 21 403 40 Ústí nad Labem	Místo: Kolín	Investor: Město Kolín, Karlovo nám. 78, 280 12 Kolín 1	Číslo: DPS	ZČ : 15H-2025
		HLAVNÍ PROJEKTANT: Ing. Vlastimil Křižan	Akce : REKONSTRUKCE ELEKTROINSTALACE MŠ KOLÍN II, KMOCHOVA 335	Měřtko: -	Datum: 01/2025
		VYPRACOVAL: Mgr. Jan Křižan	Část : ESI - Silnoproudá elektroinstalace	Číslo výkresu: E-03.1	

RH



PROVOZ

L1, L2, L3

N, PE

POZNÁMKA:

FÁZE MUSÍ BÝT ROVNOMĚRNĚ ZATÍŽENY

Změna:



projekce@vkmprojekt.cz
+420 603 709 577
www.vkmprojekt.cz
Strážky 21
403 40 Ústí nad Labem

Místo: Kolín
HLAVNÍ PROJEKTANT: Ing. Vlastimil Křižan
VYPRACOVAL: Mgr. Jan Křižan

Investor:	Město Kolín, Karlovo nám. 78, 280 12 Kolín 1
Akce :	REKONSTRUKCE ELEKTROINSTALACE MŠ KOLÍN II, KMOCHOVA 335
Část :	ESI – Silnoproudá elektroinstalace

ROZVADĚČ RH

Účel : DPS	ZČ : 15H-2025
------------	---------------

Měřítka: –	Datum: 01/2025
------------	----------------

Číslo výkresu:

E-03.2


NAPĚŤOVÁ SOUSTAVA : 3NPE ~50Hz, 230/400V TN-C-S

OCHRANA ČSN 33 2000-4-41 :

ODPOJENÍM VADNÉ ČÁSTI V SÍTI TN


Číslo výkresu:

RH

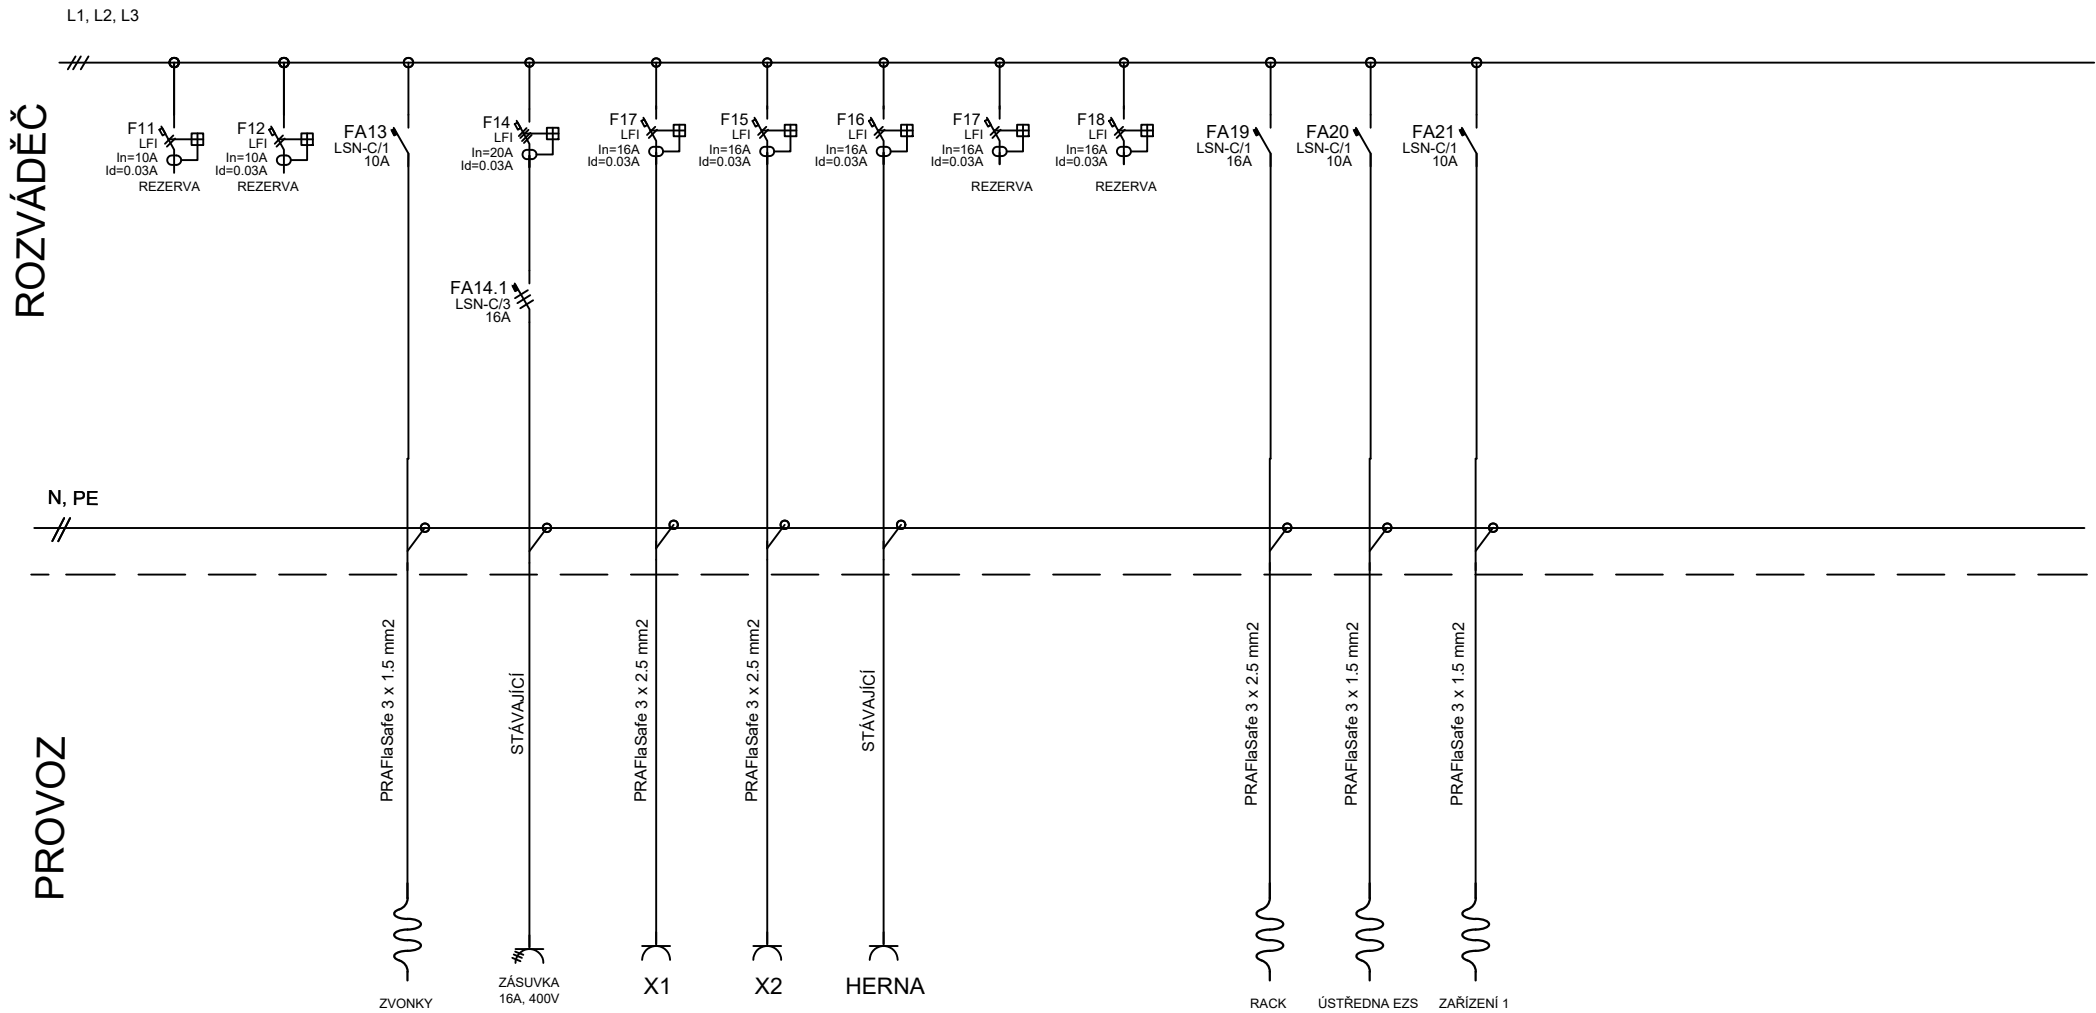


NAPĚŤOVÁ SOUSTAVA : 3NPE ~50Hz, 230/400V TN-C-S
OCHRANA ČSN 33 2000-4-41 : ODPOJENÍM VADNÉ ČÁSTI V SÍTI TN

POZNÁMKA:
FÁZE MUSÍ BÝT ROVNOMĚRNĚ
ZATÍŽENY


Změna:		Místo: Kolín		Investor: Město Kolín, Karlovo nám. 78, 280 12 Kolín 1	Účel : DPS	ZČ : 15H-2025
	projekce@vkmprojekt.cz +420 603 709 577 www.vkmprojekt.cz Strážky 21 403 40 Ústí nad Labem	HLAVNÍ PROJEKTANT: Ing. Vlastimil Křižan		Akce : REKONSTRUKCE ELEKTROINSTALACE MŠ KOLÍN II, KMOCHOVA 335	Měřítko: -	Datum: 01/2025
		VYPRACOVAL: Mgr. Jan Křižan		Část : ESI - Silnoproudá elektroinstalace ROZVADĚČ RH	Číslo výkresu: E-03.3	

R-SKLEP

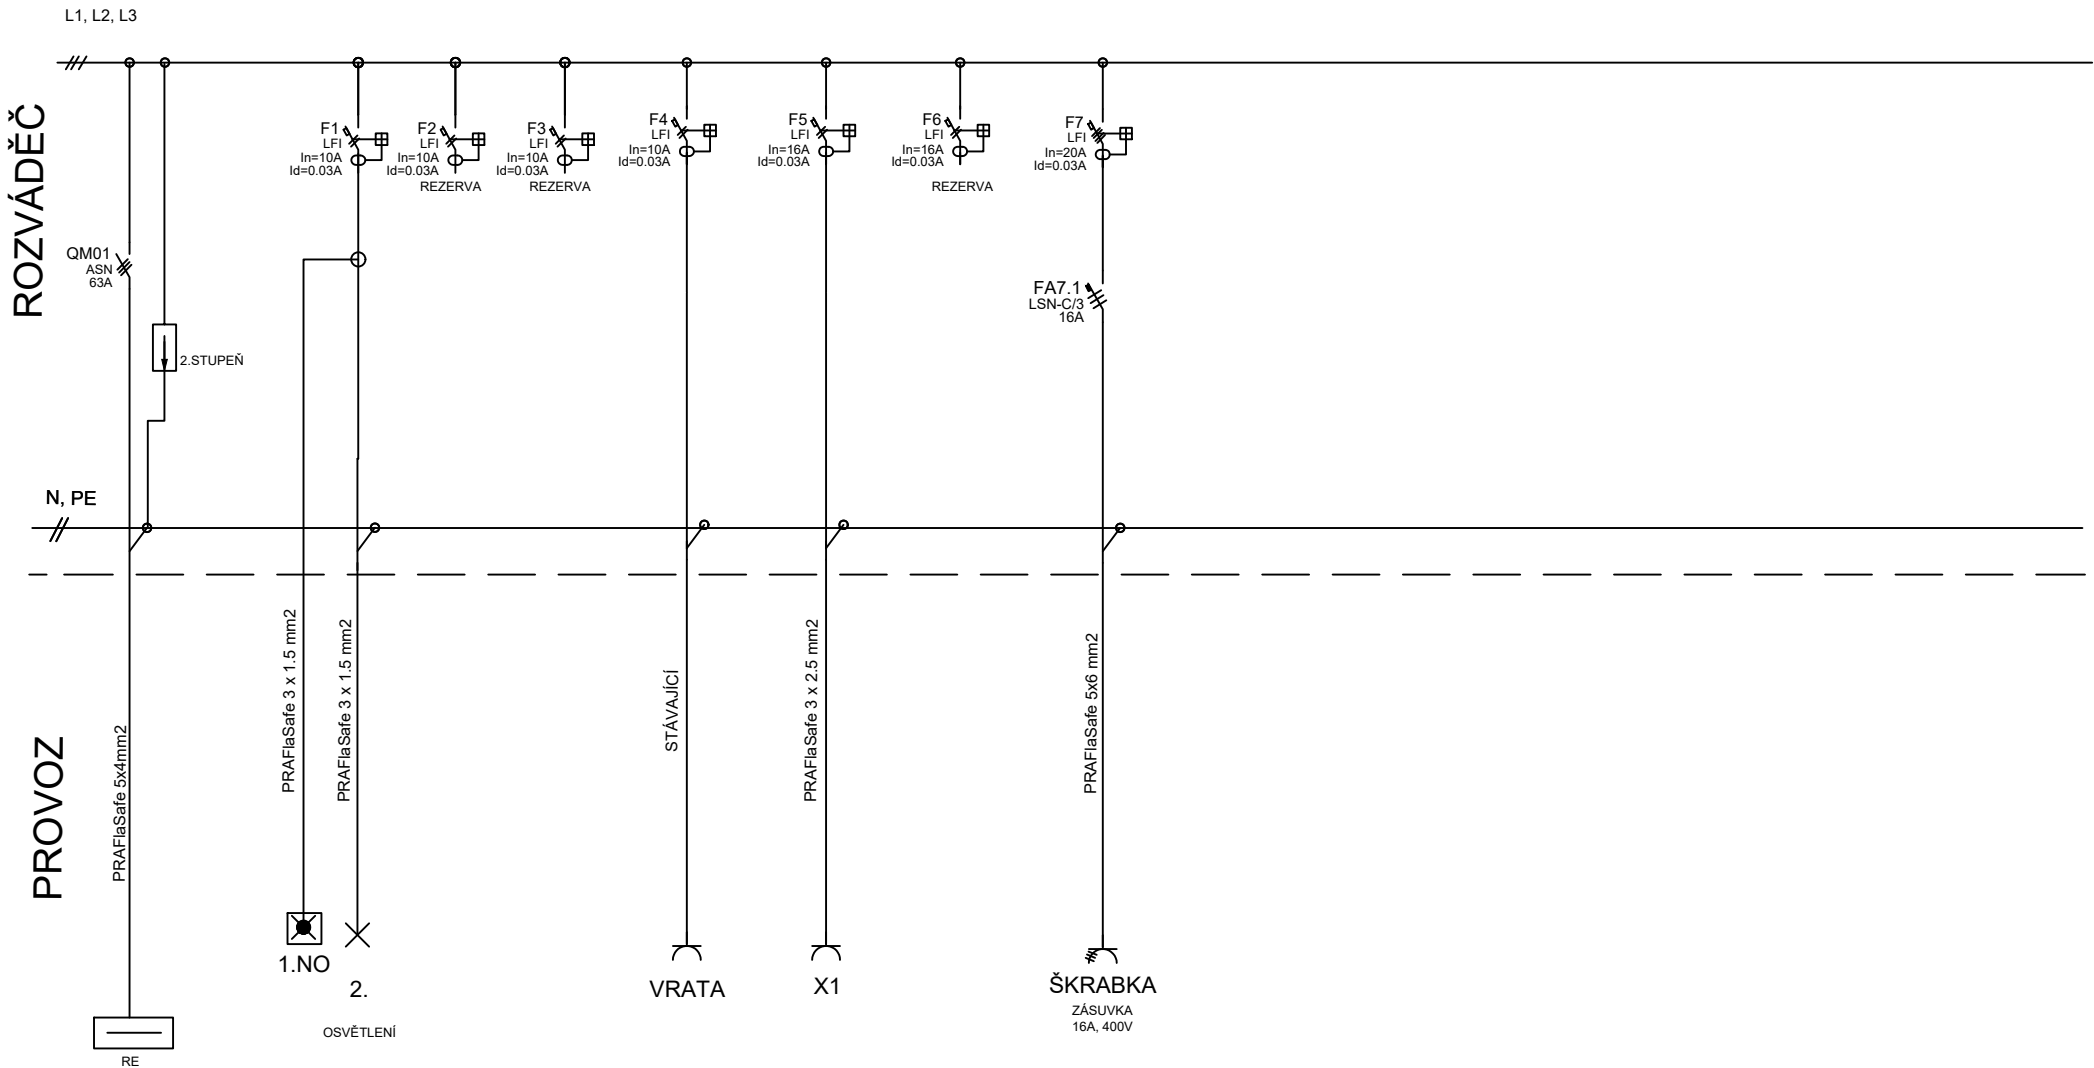


NAPĚŤOVÁ SOUSTAVA : 3NPE ~50Hz, 230/400V TN-C-S
OCHRANA ČSN 33 2000-4-41 : ODPOJENÍM VADNÉ ČÁSTI V SÍTI TN

POZNÁMKA:
FÁZE MUSÍ BÝT ROVNOMĚRNĚ
ZATÍŽENY

Změna:						Očel : DPS		ZČ : 15H-2025	
		projekce@vkmprojekt.cz		Místo: Kolín		Investor: Město Kolín, Karlovo nám. 78, 280 12 Kolín 1		Měřiko: -	
		+420 603 709 577		HLAVNÍ PROJEKTANT:		Akce : REKONSTRUKCE ELEKTROINSTALACE MŠ KOLÍN II, KMOCHOVA 335		Datum: 01/2025	
		www.vkmprojekt.cz		Ing. Vlastimil Křižan		Část : ESI – Silnoproudá elektroinstalace		Číslo výkresu: E-03.4	
		Strážky 21		VYPRACOVAL:		ROZVADĚČ R-SKLEP			
		403 40 Ústí nad Labem		Mgr. Jan Křižan					

R-PATRO

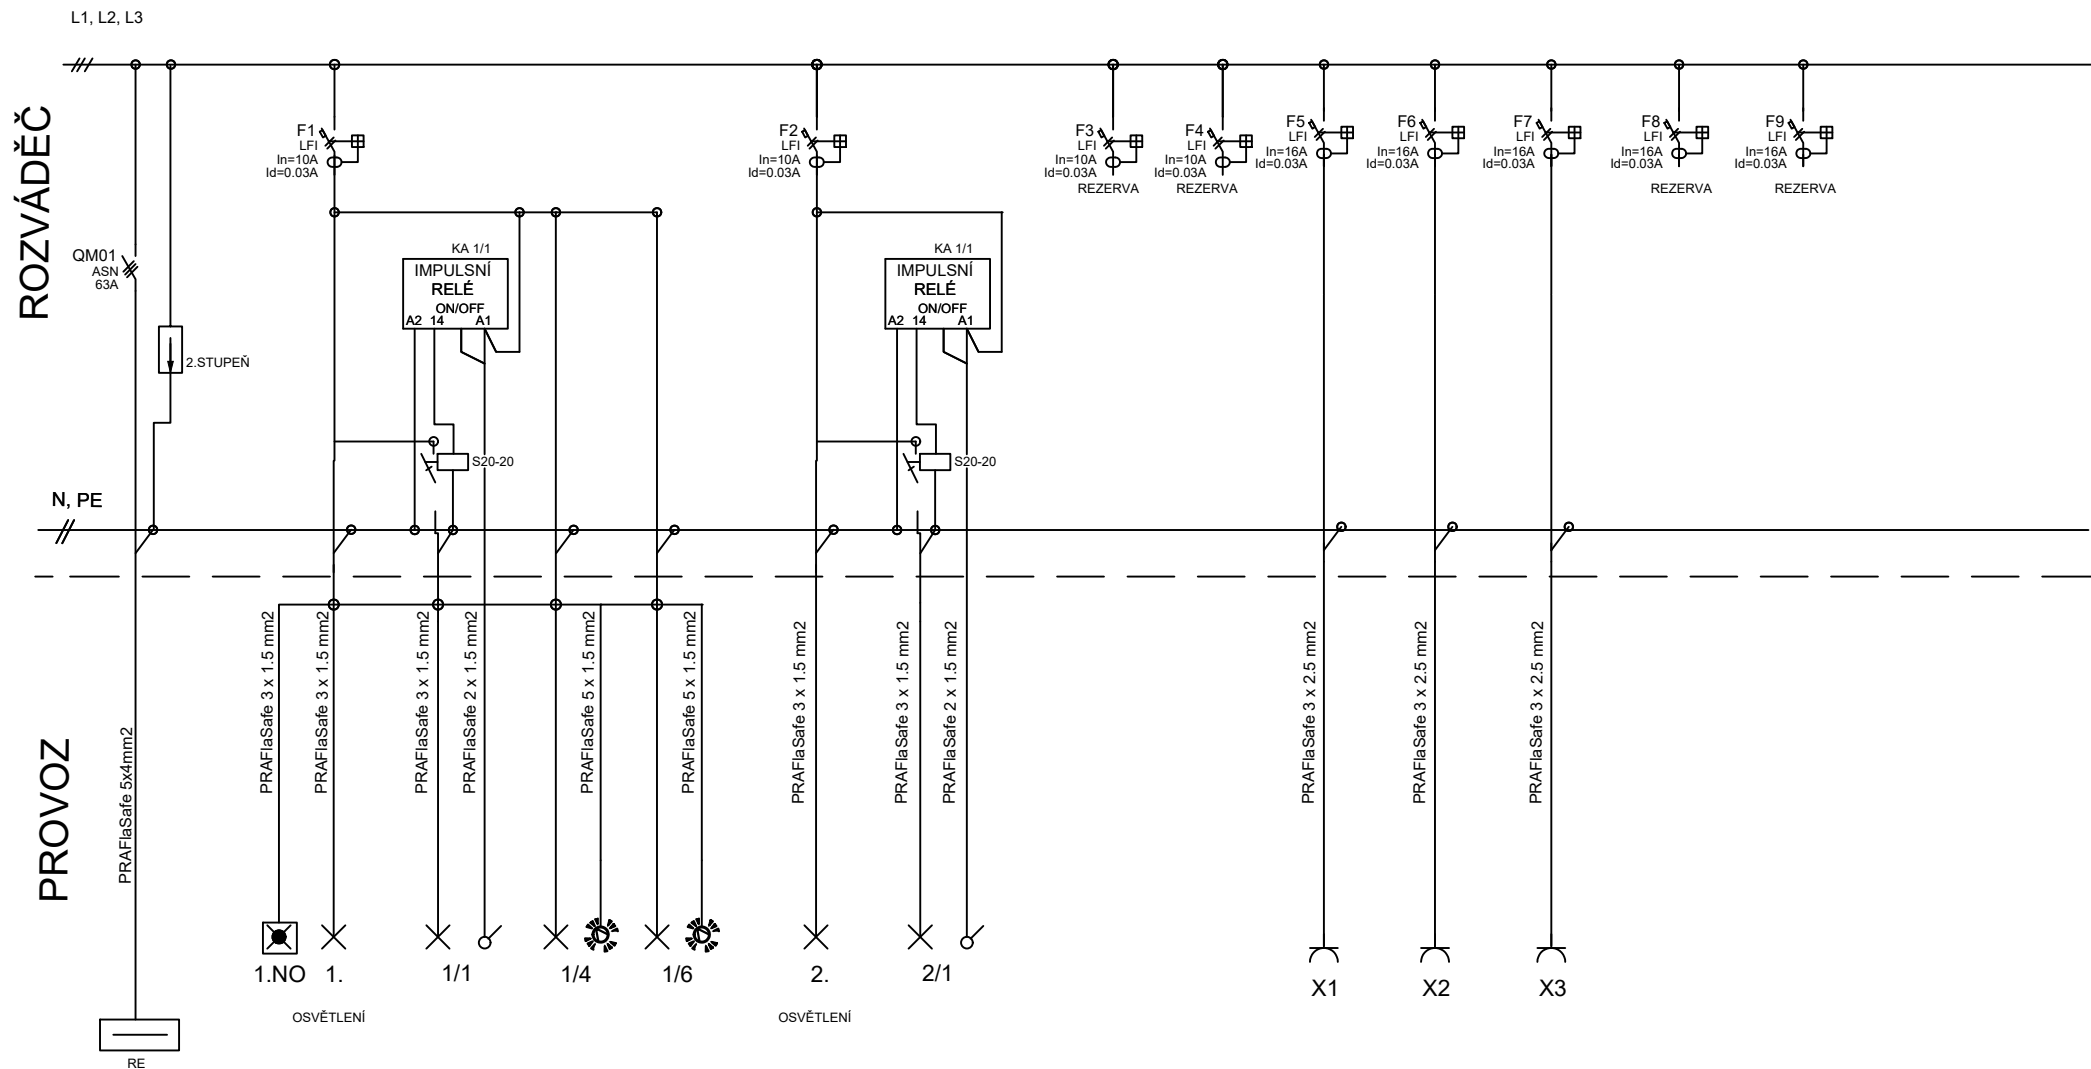

NAPĚŤOVÁ SOUSTAVA : 3NPE ~50Hz, 230/400V TN-C-S
OCHRANA ČSN 33 2000-4-41 : ODPOJENÍM VADNÉ ČÁSTI V SÍTI TN

POZNÁMKA:

FÁZE MUSÍ BÝT ROVNOMĚRNĚ
ZATÍŽENY

Změna:



projekce@vkmprojekt.cz
+420 603 709 577
www.vkmprojekt.cz
Strážky 21
403 40 Ústí nad Labem

Místo: Kolín
HLAVNÍ PROJEKTANT:
Ing. Vlastimil Křižan
VYPRACOVAL:
Mgr. Jan Křižan

Investor: Město Kolín, Karlovo nám. 78, 280 12 Kolín 1
Akce : REKONSTRUKCE ELEKTROINSTALACE MŠ KOLÍN II, KMOCHOVA 335
Část : ESI - Silnoproudá elektroinstalace
ROZVADĚČ R-PATRO

Účel : DPS	ZČ : 15H-2025
Měřítko : -	Datum: 01/2025
Číslo výkresu: E-03.5	