


1.NP STÁVAJÍCÍ STAV - ŘEZ
M 1:25

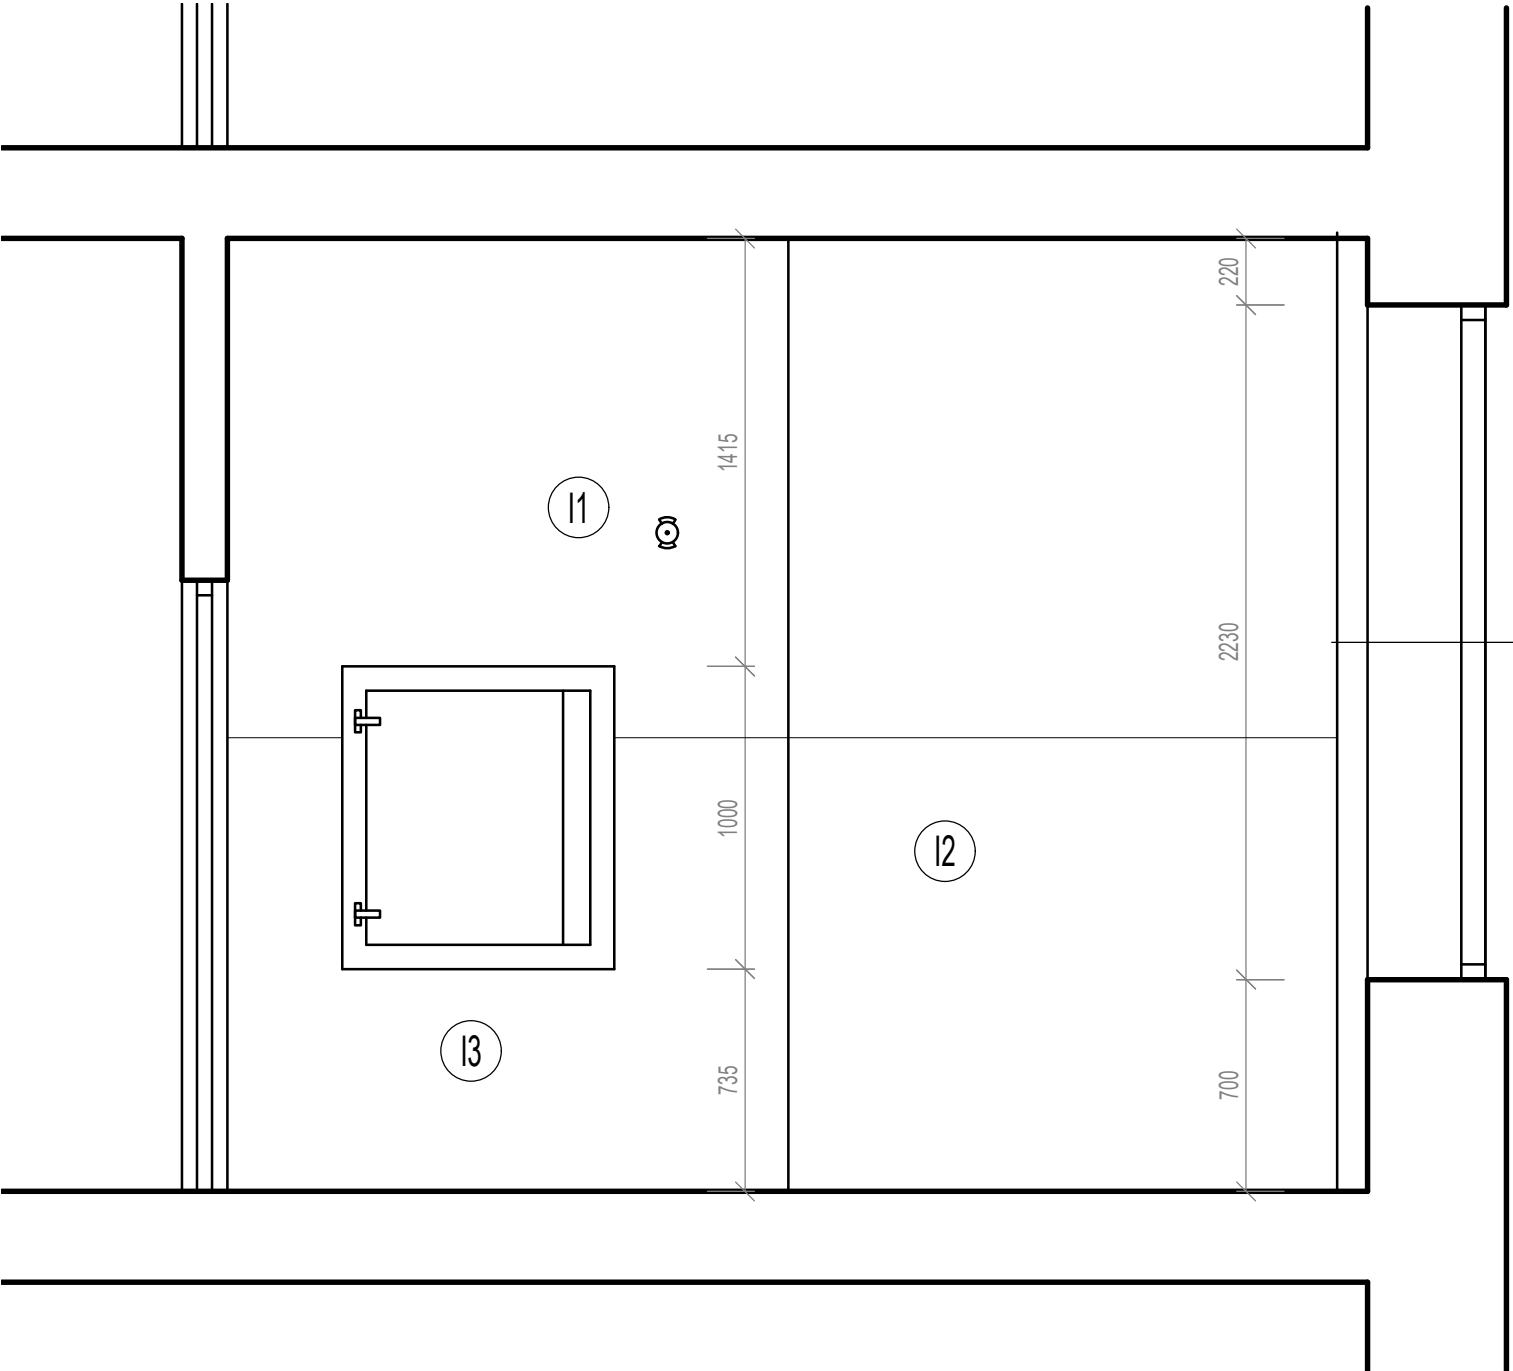

TABULKA POVRCHOVÝCH ÚPRAV

| OZNAČENÍ | POVRCHOVÁ ÚPRAVA | ODSTÍN | VZOREK | POZNÁMKA |
|----------|---|--------|--------|---------------|
| I1 | POVRCH STĚN A STROPU - BÍLÁ VÝMALBA | | | |
| I2 | OBKLAD - KERAMICKÝ OBKLAD 200x200 BÍLÁ HLADKÝ LESKLÝ POVRCH, ŠEDIVÉ SPÁRY | | | VÝŠKA 1500 mm |
| I3 | OBKLAD - KERAMICKÝ OBKLAD 200x200 BÍLÁ HLADKÝ LESKLÝ POVRCH, BÍLÉ SPÁRY | | | VÝŠKA 1500mm |
| I4 | POVRCH PODLAHY - KERAMICKÁ DLAŽBA BÍLÁ, TMAVÉ BÉŽOVÁ BARVA, TMAVÉ SPÁRY | | | |

LEGENDA ZNAČENÍ:
A - FASÁDNÍ POVRCHY (fasáda, sokl, střecha, obložení, ...)
B - OCELOVÉ PRVKY (oplechování, parapety, komínová tělesa, zámečnické prvky, ...)
C - VÝPLNĚ OTVORŮ (dveře, okna, vrata, ...)
E - OSTATNÍ POVRCHY (reklamní prvky, čidla, technologie VZT, ...)
I - INTERIÉROVÉ POVRCHY (podlahy, obložení stěn, podhledy, výmalby, ...)
G - INTERIÉROVÉ TECHNOLOGICKÉ-VYBAVENÍ (výrobní linky, stoly, technologie, výdejní části, ...)
V - INTERIÉROVÉ NÁBYTKOVÉ VYBAVENÍ (police, stoly, židle, nábytek, ...)

LEGENDA MÍSTNOSTÍ

| ČÍSLO MÍST. | NÁZEV MÍSTNOSTI | VÝŠKA STROPU | PLOCHA m2 | PODLAHA | STĚNY | STROP |
|-------------|-----------------|--------------|-----------|---------|-----------------|--------|
| 1.01 | VÝDEJNA | 3185 | 9,32 | DLAŽBA | OBKLAD + OMÍTKA | OMÍTKA |

Akce: Rekonstrukce výdejny v 1.NP a 2.NP v MŠ Pohádka Kolín V

Umístění: Mateřská škola POHÁDKA Kolín V., Chelčického 1299

Investor: Město Kolín, IČ: 00235440, Karlovo náměstí 78, 280 12 Kolín 1

Proiectura Dana s.r.o
PROJEKCE - INŽENÝRING - REALIZACE
U tunelu 152, Senohraby 251 66
IČ: 17219787, DIČ: CZ17219787
tel. +420 734 745 727, info@proiecturadana.cz

Projektant: Tomáš Janda
Zodp. projektant: Ing. Michal Nečas
Autor. projektant: Ing. Petr Lorenz CSc.

NA TUTO DOKUMENTACI SE VZTAHUJÍ AUTORSKÁ PRÁVA, NENÍ URČENA PRO ZHOVOVENÍ KOPÍÍ A JAKÝCHKOLIV REPRODUKCI BEZ SOUHLASU PROIEKTURA DANA s.r.o.

Stupeň: DPS

Číslo zakázky: 25002

Část PD: D.1.1

Datum: 2/2025

Měřítko: 1:25

Formát: 2xA4

Číslo přílohy:

Paré:

D.1.1.04

1.NP STÁVAJÍCÍ STAV - ŘEZ