


2.NP NAVRHOVANÝ STAV
M 1:25

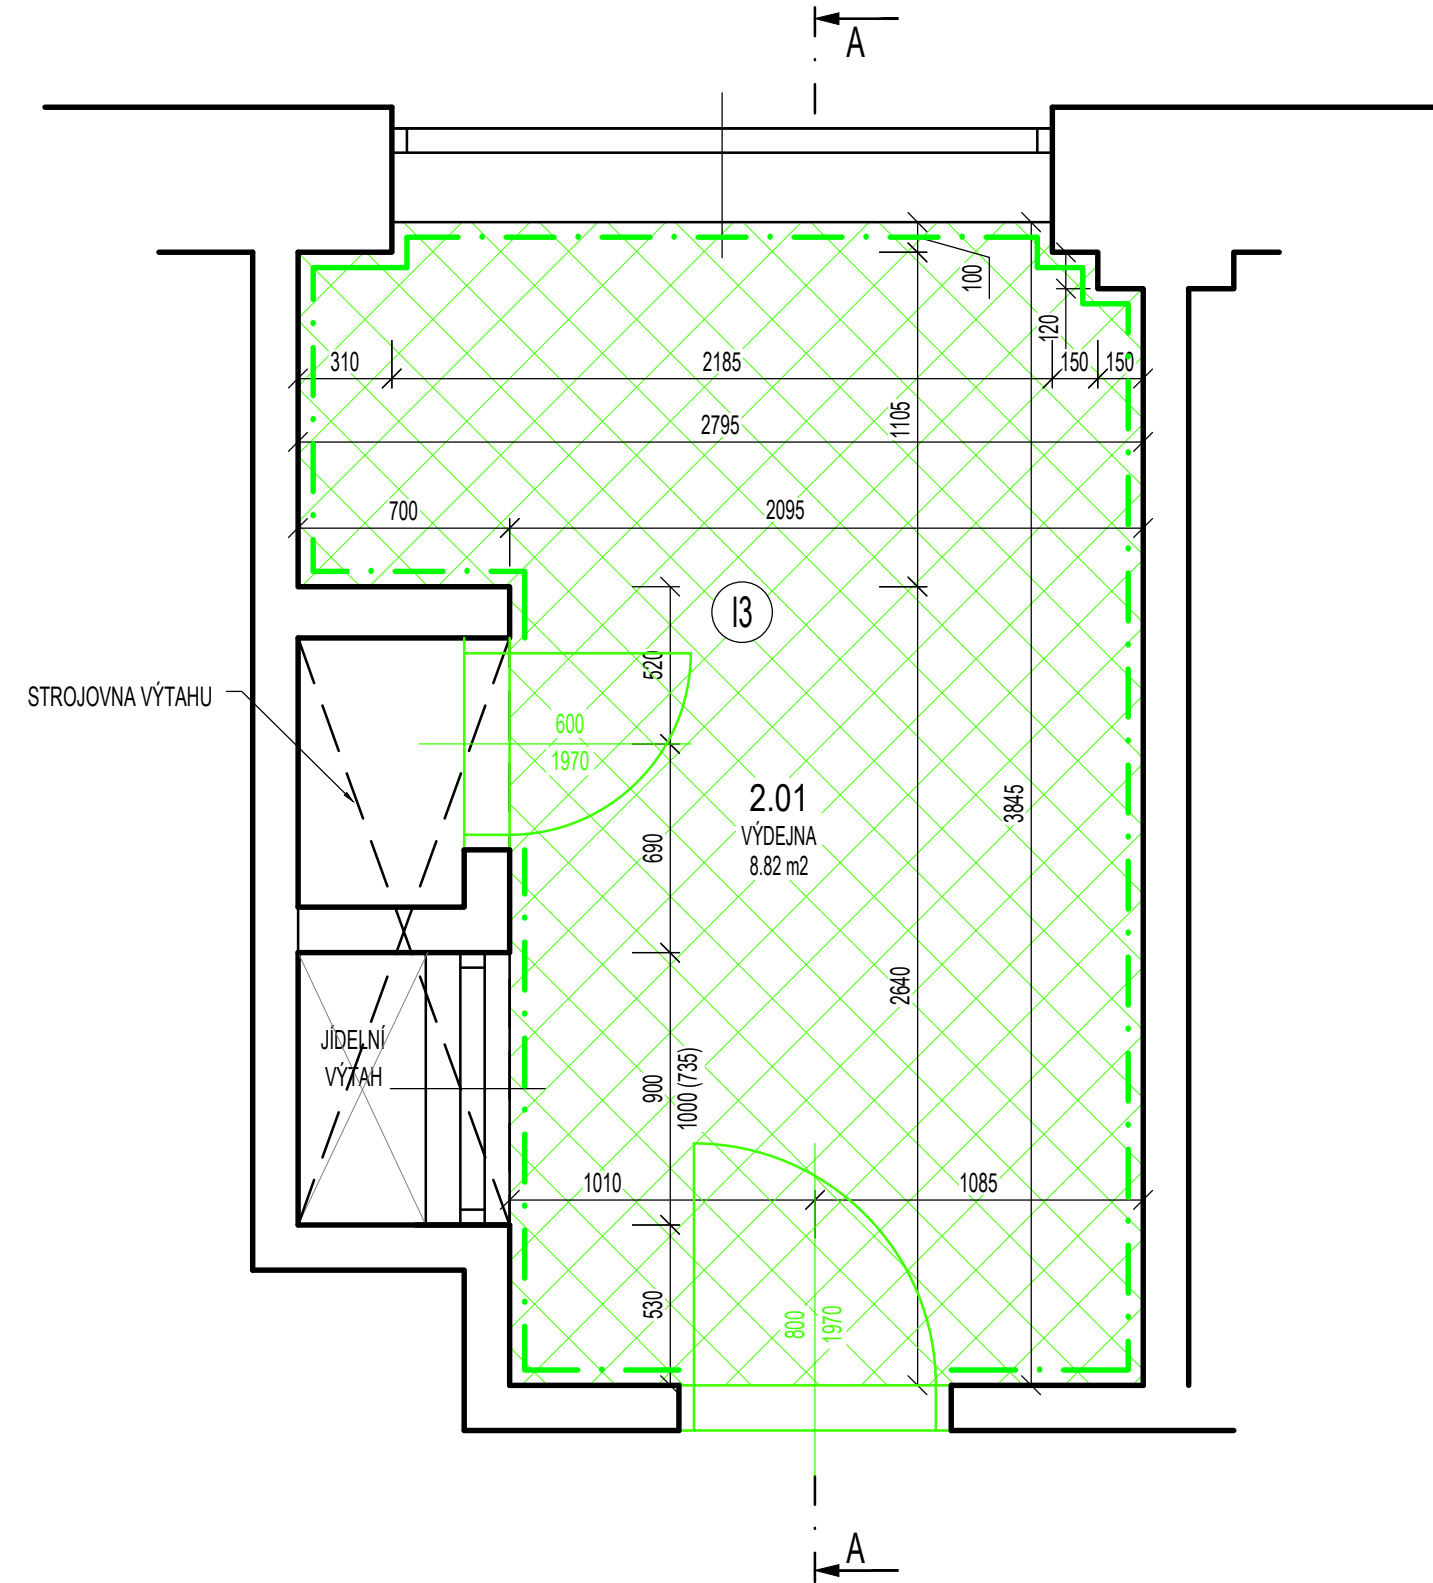

TABULKA POVRCHOVÝCH ÚPRAV

OZNAČENÍ	POVRCHOVÁ ÚPRAVA	ODSTÍN	VZOREK	POZNÁMKA
I1	POVRCH STĚN A STROPU - BÍLÁ VÝMALBA			
I2	OBKLAD - KERAMICKÝ OBKLAD 200x200 SLONOVÁ KOST HLADKÝ LESKLÝ POVRCH, ŠEDIVÉ SPÁRY			VÝŠKA 2000 mm
I3	NOVÁ KERAMICKÁ DLAŽBA, TMAVÉ BÉŽOVÁ BARVA, TMAVÉ SPÁRY			

LEGENDA ZNAČENÍ:
A - FASÁDNÍ POVRCHY (fasáda, sokl, střecha, obložení, ...)
B - OCELOVÉ PRVKY (oplechování, parapety, komínová tělesa, zámečnické prvky, ...)
C - VÝPLNĚ OTVORŮ (dveře, okna, vrata, ...)
E - OSTATNÍ POVRCHY (reklamní prvky, čidla, technologie VZT, ...)
I - INTERIÉROVÉ POVRCHY (podlahy, obložení stěn, podhledy, výmalby, ...)
G - INTERIÉROVÉ TECHNOLOGICKÉ-VYBAVENÍ (výrobní linky, stoly, technologie, výdejní části, ...)
V - INTERIÉROVÉ NÁBYTKOVÉ VYBAVENÍ (police, stoly, židle, nábytek, ...)

NOVÉ KONSTRUKCE

- NOVÁ KERAMICKÁ DLAŽBA NA PODLAZE (9,3 m²) min. R10
- NOVÝ KERAMICKÝ OBKLAD NA STĚNÁCH DO VÝŠKY 2 m
- NOVÝ NÁTĚR OCELOVÝCH ZÁRUBNÍ A NOVÉ DVEŘNÍ KŘÍDLO (2x)
- NOVÁ VÝMALBA STĚN A STROPU

LEGENDA MÍSTNOSTÍ

ČÍSLO MÍST.	NÁZEV MÍSTNOSTI	VÝŠKA STROPU	PLOCHA m2	PODLAHA	STĚNY	STROP
2.01	VÝDEJNA	3185	8,82	DLAŽBA	OBKLAD + OMÍTKA	OMÍTKA

Akce: Rekonstrukce výdejny v 1.NP a 2.NP v MŠ Pohádka Kolín V

Umístění: Mateřská škola POHÁDKA Kolín V., Chelčického 1299

Investor: Město Kolín, IČ: 00235440, Karlovo náměstí 78, 280 12 Kolín 1

Proiectura Dana s.r.o
PROJEKCE - INŽENÝRING - REALIZACE
U tunelu 152, Senohraby 251 66
IČ: 17219787, DIČ: CZ17219787
tel. +420 734 745 727, info@proiecturadana.cz

Projektant: Tomáš Janda
Zodp. projektant: Ing. Michal Nečas
Autor. projektant: Ing. Petr Lorenz CSc.

NA TUTO DOKUMENTACI SE VZTAHUJÍ AUTORSKÁ PRÁVA, NENÍ URČENA PRO ZHOVOVENÍ KOPÍÍ A JAKÝCHKOLIV REPRODUKCI BEZ SOUHLASU PROIECTURA DANA s.r.o.


Stupeň: DPS

Číslo zakázky: 25002

Část PD: D.1.1

Obsah:

2.NP NAVRHOVANÝ STAV

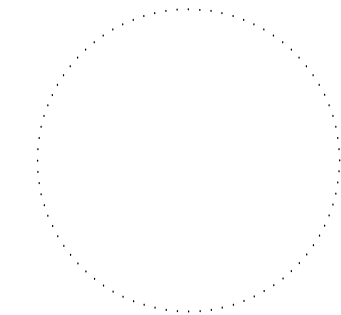

Datum: 2/2025

Měřítko: 1:25 Formát: 2xA4

Číslo přílohy: Paré:

D.1.110