

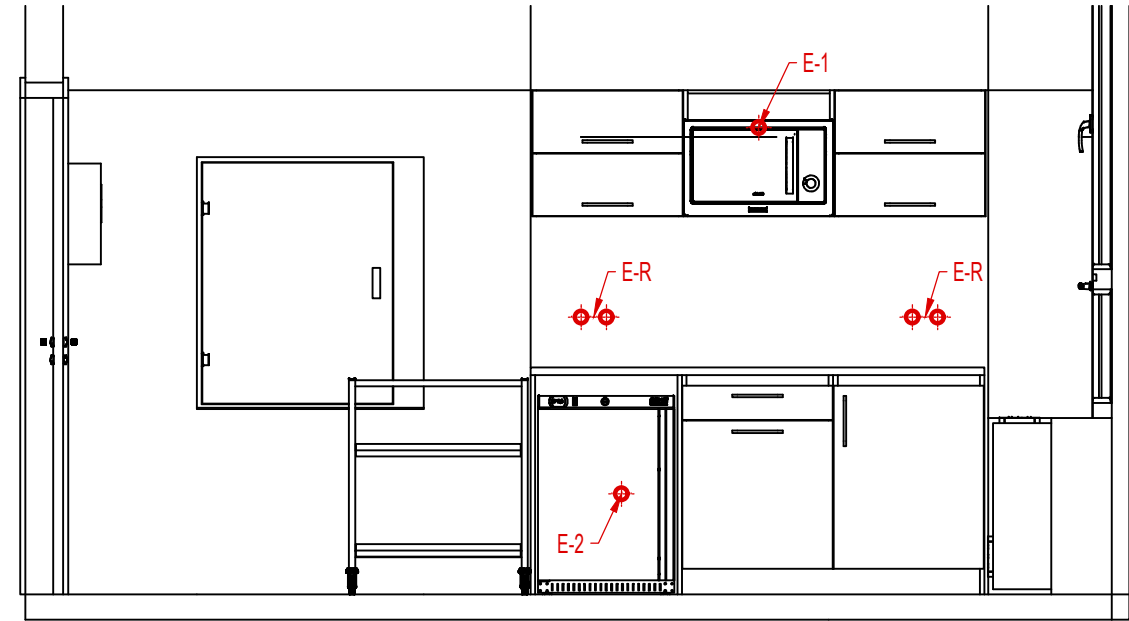


POHLED A

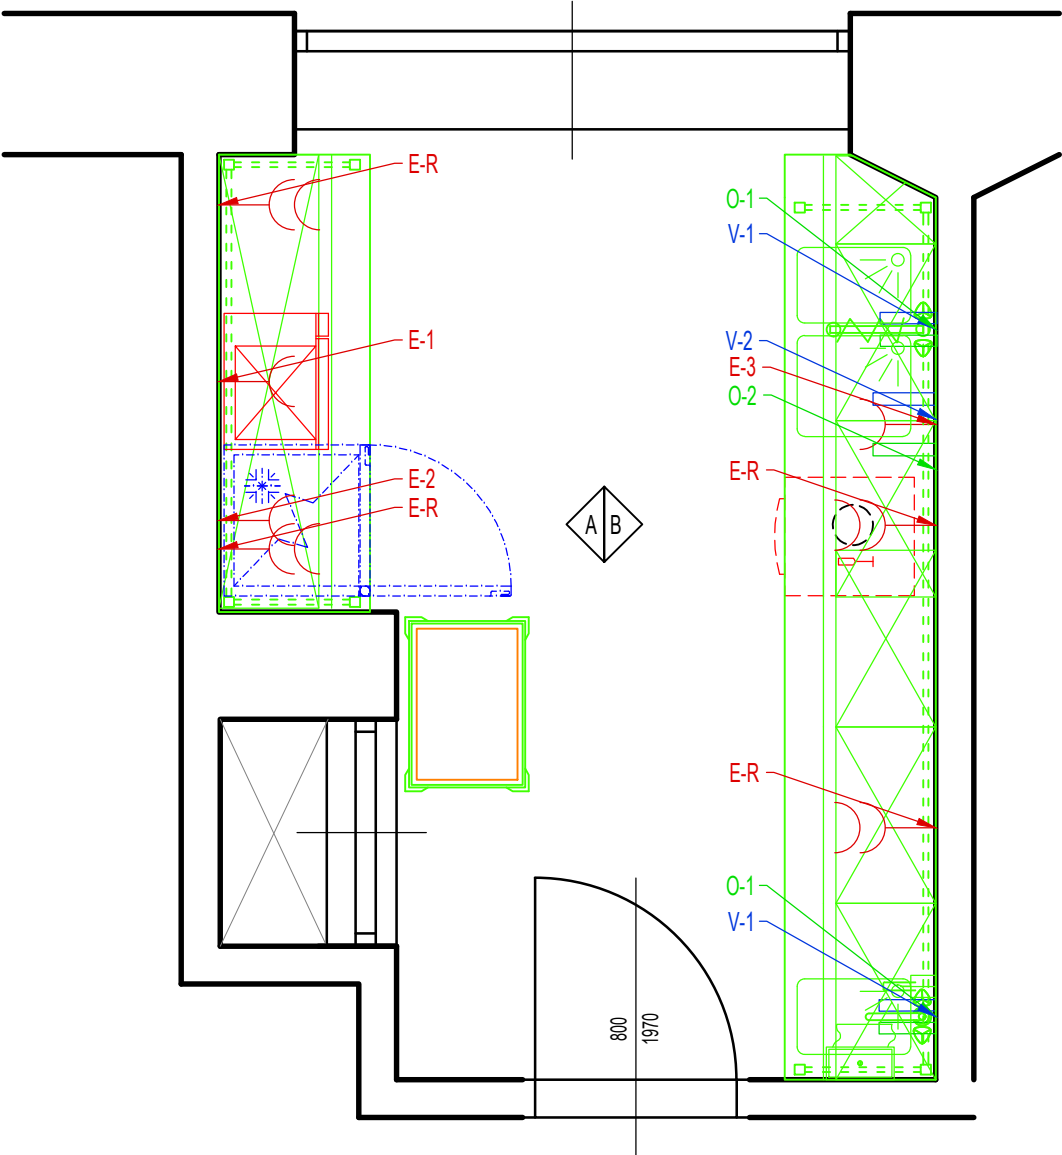

POHLED B

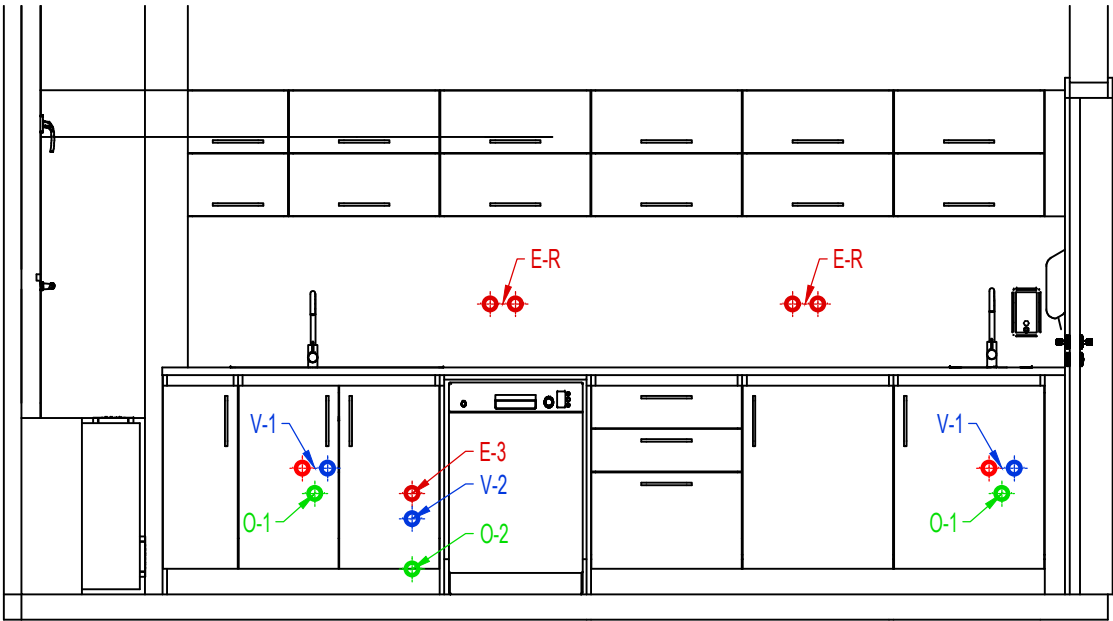

Tabulka přípojných bodů elektro				
Pozice	Zařízení	Popis	Příkon	Poznámka
E-1	Mikrovlnka	Zásuvka 230 V, 1850 mm n.č.p.	0,7 kW	1 ks
E-2	Podstolová lednice	Zásuvka 230 V, 400 mm n.č.p.	0,3 kW	1 ks
E-3	Podstolová myčka	Zásuvka 230 V, 400 mm n.č.p.	1 kW	1 ks
E-R	Rezerva	Dvouzásuvka 230 V, 1100 mm n.č.p.	1 kW	4 ks

Tabulka přípojných bodů odpad			
Pozice	Popis	JS	Poznámka
0-1	Odpad, 400 mm n.č.p.	50	
0-2	Odpad, 100 mm n.č.p.	50	

Tabulka přípojných bodů vody		
Pozice	Popis	Poznámka
V-1	Přívod teplé a studené vody, ukončit roháčky 3/8", výška 500 mm n.č.p	
V-2	Přívod studené vody, ukončit roháčky 3/4", výška 300 mm n.č.p	

Akce: Rekonstrukce výdejny v 1.NP a 2.NP v MŠ Pohádka Kolín V

Umístění: Mateřská škola POHÁDKA Kolín V., Chelčického 1299

Investor: Město Kolín, IČ: 00235440, Karlovo náměstí 78, 280 12 Kolín 1

Proiectura Dana s.r.o
PROJEKCE - INŽENÝRING - REALIZACE
U tunelu 152, Senohraby 251 66
IČ: 17219787, DIČ: CZ17219787
tel. +420 734 745 727, info@proiecturadana.cz

Projektant: Tomáš Janda
Zodp. projektant: Ing. Michal Nečas
Autor. projektant: Ing. Petr Lorenz CSc.

NA TUTO DOKUMENTACI SE VZTAHUJÍ AUTORSKÁ PRÁVA, NENÍ URČENA PRO ZHOVOVÁNÍ KOPÍÍ A JAKÝCHKOLIV REPRODUKČÍ BEZ SOUHLASU PROIEKTURA DANA s.r.o.


Stupeň: DPS

Číslo zakázky: 25002

Část PD: D.2.1

Obsah:

PŘÍPOJNÉ BODY TECHNOLOGIE 1.NP

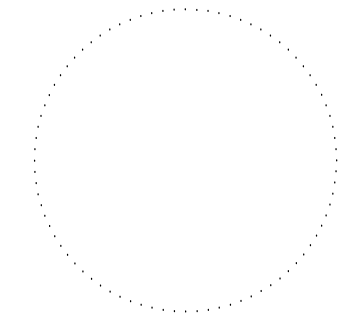

Datum: 2/2025

Měřítko: 1:20 Formát: 2xA4

Číslo přílohy: Paré:

D.2.1-03