



č.bodu	X	Y	popis
301_01	1 057 488.33	690 444.10	stred_sachty_S1
301_02	1 057 500.65	690 461.92	stred_sachty_S2
301_03	1 057 505.91	690 485.51	stred_sachty_S3
301_04	1 057 510.53	690 492.53	stred_sachty_S4
301_05	1 057 528.75	690 499.48	stred_sachty_S5
301_06	1 057 556.01	690 500.05	stred_sachty_S6
301_07	1 057 594.28	690 498.78	stred_sachty_S7
301_08	1 057 470.33	690 472.42	stred_sachty_S1-1
301_09	1 057 465.81	690 428.54	odbocka_pripojka_UV1
301_10	1 057 480.60	690 438.74	odbocka_pripojka_UV2
301_11	1 057 481.97	690 439.68	odbocka_pripojka_3175
301_12	1 057 483.90	690 436.89	stred_sachty_RS3175
301_13	1 057 482.36	690 439.95	odbocka_pripojka_3174_A
301_14	1 057 479.22	690 444.50	stred_sachty_RS3174_A
301_15	1 057 497.22	690 456.96	odbocka_pripojka_UV3
301_16	1 057 509.25	690 455.89	odbocka_pripojka_GS
301_17	1 057 507.64	690 453.60	stred_sachty_RS_GS
301_18	1 057 510.03	690 455.35	stred_sachty_S_2.1
301_19	1 057 515.86	690 458.93	stred_sachty_RS_GJ
301_20	1 057 502.58	690 470.58	odbocka_pripojka_UV4
301_21	1 057 500.03	690 475.99	stred_sachty_RS_3181
301_22	1 057 562.25	690 499.84	odbocka_pripojka_UV5
301_23	1 057 447.28	690 458.82	odbocka_pripojka_UV6
301_24	1 057 463.52	690 468.40	odbocka_pripojka_3176
301_25	1 057 461.28	690 472.15	stred_sachty_RS3176
301_26	1 057 463.74	690 468.53	odbocka_pripojka_3174_B
301_27	1 057 466.95	690 463.08	stred_sachty_RS3174_B
301_28	1 057 466.18	690 469.97	odbocka_pripojka_UV7
301_29	1 057 503.61	690 475.19	odbocka_pripojka_3181

pozn. odvodňovací prvky komunikace (UV, odvod.žlábek)  
jsou budou vytyčeny dle projektu komunikace  
místo napojení na stávající kanalizaci bude do stávajících  
šachet, jejichž hloubka a poloha bude ověřena před  
zahájením stavby

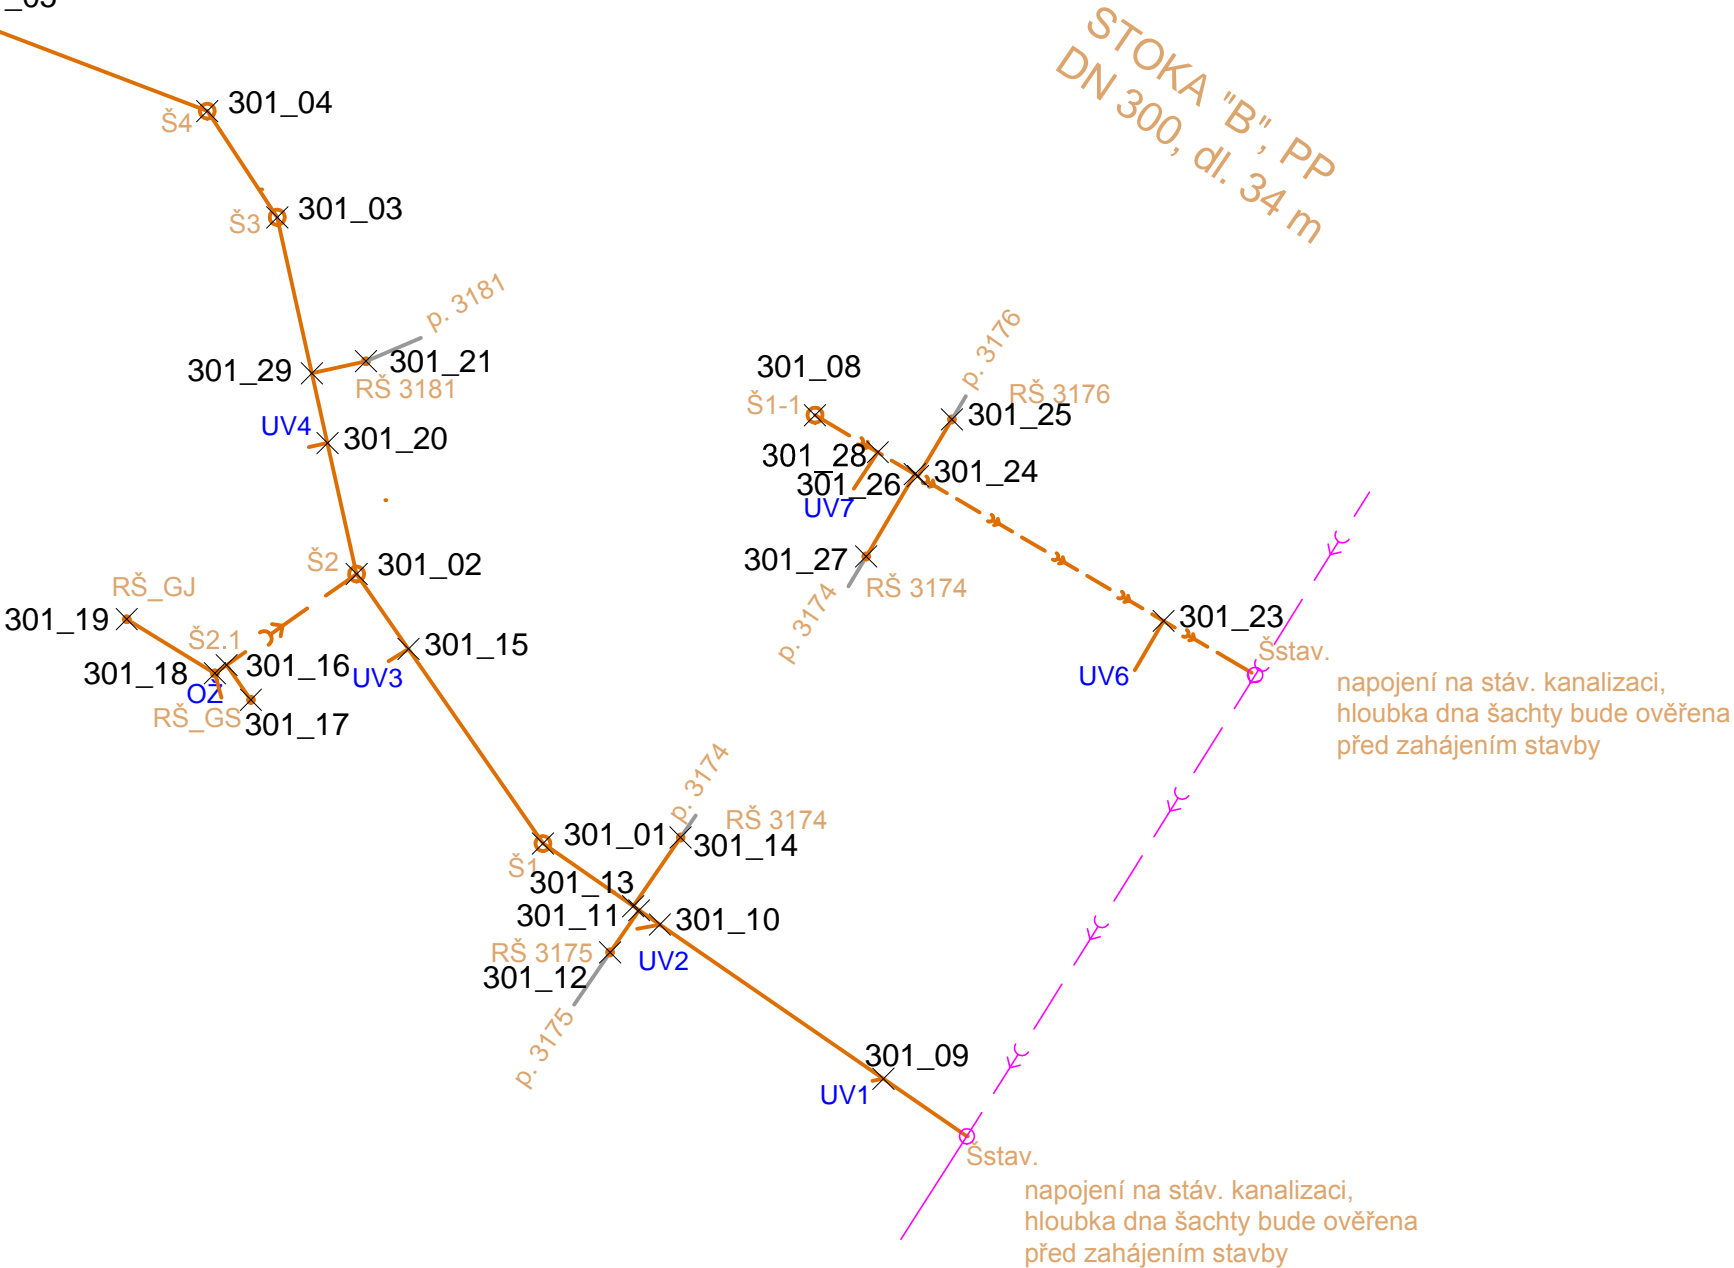

LEGENDA:

- >— nová dešťová kanalizace
- >- stávající kanalizace

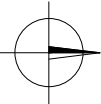

Souřadnicový systém JTSK			Výškový systém Bpv	
FanIT s.r.o., Kublov 210, 267 41 Kublov, kapal@fanit.cz			Pare:	
HIP	Odpovědný projektant:	Vypracoval:		
Ing. Tomáš Kapal	Ing. Lucie Burdová	Ing. Lucie Burdová		
Místo stavby:	Kolín	Katastr:	K.Ú. Štítary u Kolína - 668249	
Investor:	Město Kolín, Karlovo náměstí 78, 280 12 Kolín			
Akce:	Stavba místní komunikace v ulici Za Dvorem Kolín-Štítary	Stupeň:	DZS/DPS	
		Datum:	Únor 2016	
Část:	B. Stavební část SO 301 - Dešťová kanalizace	Měřítko:	1:500	
		Formát:	3xA4	
Příloha:	Vytyčovací výkres		Číslo přílohy:	B.4.9