


KATASTRÁLNÍ ÚZEMÍ KOLÍN
M 1:250

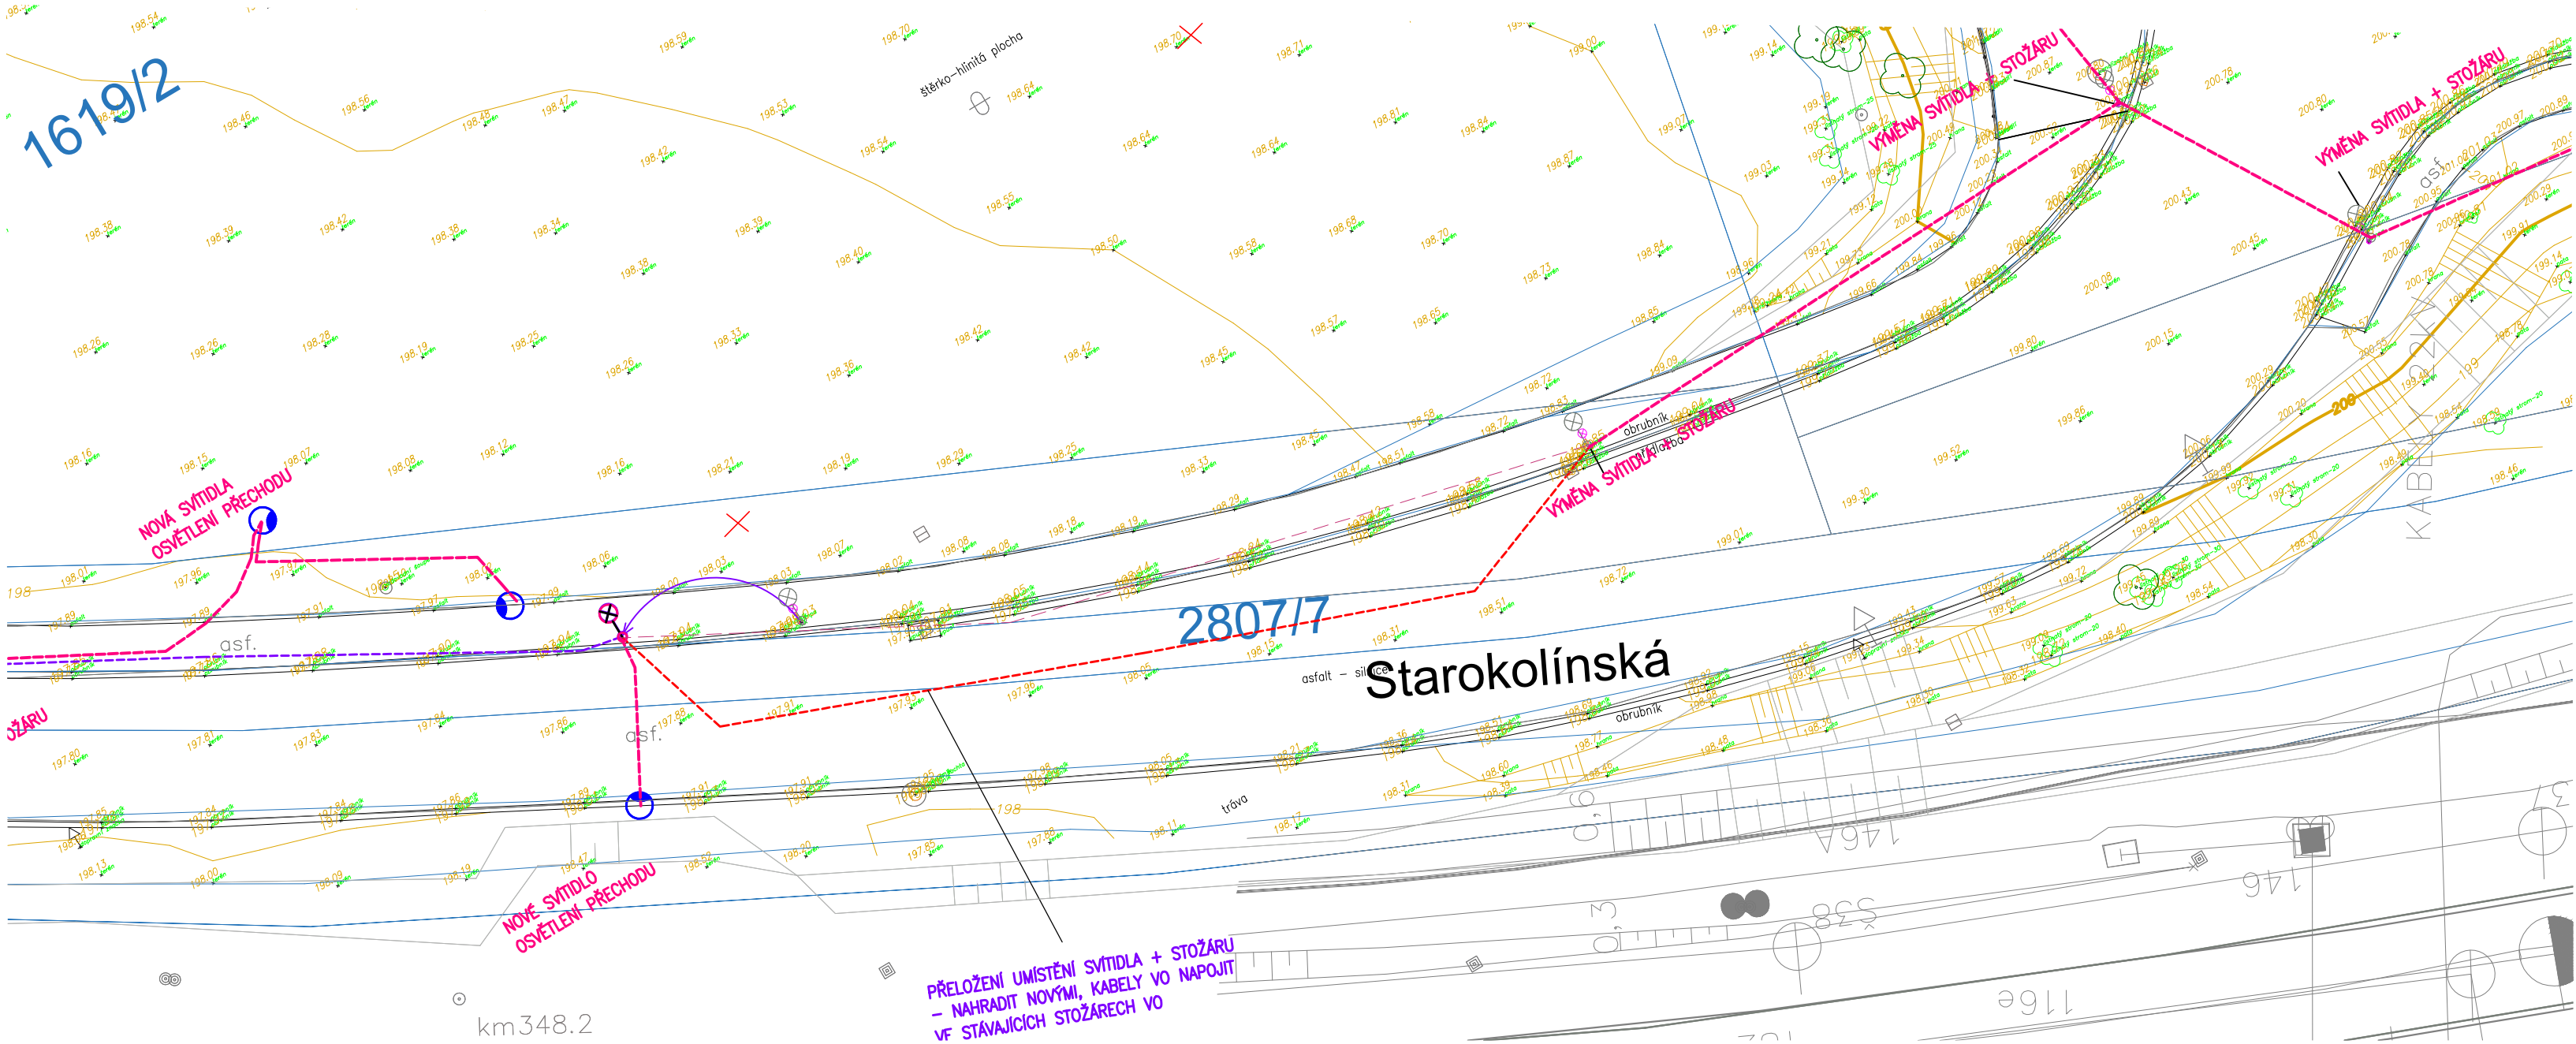

LEGENDA:



INŽENÝRSKÉ SÍTĚ STÁVAJÍCÍ

	JEDNOTNÁ KANALIZACE - ENERGIE AG KOLÍN
	STÁVAJÍCÍ VODOVOD - ENERGIE AG KOLÍN
	PAROVOD - VEOLIA KOLÍN a.s.
	PODZEMNÍ ELEKTRICKÉ VEDENÍ VN - ČEZ DISTRIBUCE
	VEŘEJNÉ OSVĚTLENÍ - AVE KOLÍN
	NEZAMĚŘENÝ PRŮBEH METALICKÉHO KABELU - CETIN
	NEPROVOZOVANÉ SÍTĚ - CETIN
	NADZEMNÍ SÍTĚ - CETIN
	PODZEMNÍ SÍTĚ SLABOPROUD
	ELEKTRICKÉ VEDENÍ SLABOPROUD
	OPTICKÉ PODZEMNÍ VEDENÍ SZ-ČD
	INFORMAČNÍ PŘENOSOVÉ SDĚLOVACÍ VEDENÍ SZ-ČD
	PŘEKLÁDANÁ NEBO RUŠENÁ SÍŤ - OBECNĚ
	VODOVOD A KANALIZACE - SZ-ČD
	PODZEMNÍ VEDENÍ NN SZ-ČD

NAVRHOVANÉ PŘÍPOJKY A INŽENÝRSKÉ SÍTĚ

	JEDNOTNÁ KANALIZACE		ELEKTRICKÉ VEDENÍ VN
	KANALIZACE (NEROZLIŠENÁ)		ELEKTRICKÉ VEDENÍ NN
	KANALIZACE DEŠŤOVÁ		VEŘEJNÉ OSVĚTLENÍ
	KANALIZACE SPLAŠKOVÁ		ELEKTRICKÉ VEDENÍ SLABOPROUD
	VODOVOD		NOVÁ TRASA PODZEMNÍHO VEDENÍ VO - AVE KOLÍN - NENÍ SOUČÁSTÍ TOHOTO PROJEKTU
	HORKOVOD (PRIMÁRNÍ ROZVODY)		PŘEKLÁDANÁ TRASA PODZEMNÍHO VEDENÍ VO - AVE KOLÍN V RÁMCÍ PŘELOŽKY PAROVODU
	TEPLOVOD (SEKUNDÁRNÍ ROZVODY)		

	OBRYŠ BUDOVY
	KATASTRÁLNÍ ÚZEMÍ
	PŘESAHOJÍCÍ (VYKONZOLOVANÉ) 2. NADZEMNÍ PODLAŽÍ
	OCHRANNÉ PÁSMO
	VJEZD, VSTUP DO OBJEKTU
	STROMY STÁVAJÍCÍ - PONECHANÉ
	STROMY A POROSTY DŘEVIN STÁV. - KÁCENÉ
	STROMY NOVÉ, STROMY NOVÉ V MŘÍŽI
	STROMY NOVÉ V KVĚTINÁČI
	VÝŠKA STÁVAJÍCÍHO TERÉNU
	VÝŠKA UPRAVENÉHO TERÉNU
	TRVALÝ ZÁBOR STAVBY
	DOČASNÝ ZÁBOR STAVBY - DLOUHODOBÝ
	DOČASNÝ ZÁBOR STAVBY - KRÁTKODOBÝ

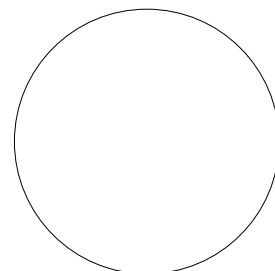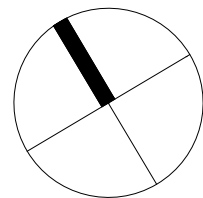

INVESTOR / CLIENT:	Město Kolín Karlovo náměstí 78, 280 12 Kolín I IČ : 00235440, DIČ : CZ00235440
ARCHITEKT / ARCHITECT:	
GENERÁLNÍ PROJEKTANT / CHIEF DESIGNER:	Projekt Haly s.r.o. Plynární 10, 170 00 Praha e-mail: projekce@projekthaly.cz www.projekthaly.cz
ZPRACOVATEL ČÁSTI / PART DESIGNER:	Projekt Haly s.r.o. Plynární 10, 170 00 Praha e-mail: projekce@projekthaly.cz www.projekthaly.cz
HIP / CHIEF ENGINEER:	Ing. Ondřej Němec
VYPRACOVAL / CREATED BY:	Roman Hroděj
ZODPOVÍDÁ / RESPONSIBLE:	Ing. Roman Muhl

AKCE / PROJECT:			
PARKOVACÍ DŮM V KOLÍNĚ PŘELOŽKA PAROVODU k.ú. Kolín, p.č. 1619/2, 1619/7, 1619/16, 1619/30, 2895/2			
STUPEŇ DOKUMENTACE / DESIGN STAGE: DOKUMENTACE PRO PROVEDENÍ STAVBY			
DÍL:	C		
ČÁST / PART:	SITUAČNÍ VÝKRESY		
NÁZEV PŘÍLOHY / INSET TITLE:			
IO203 PŘELOŽKA VO			
1.VYDÁNÍ / 1ST ISSUE: 04/2025	DATUM VYDÁNÍ / DATE: 04/2025	ZAKÁZKA / JOB NR.: 2024.0054	PARÉ / SET:
DÍL: C	FORMÁT / SIZE: 10 X A4	MĚŘÍTKO / SCALE: 1 : 250	
STUPEŇ / STAGE: DÍL:	OBJEKT / OBJECT	ČÁST / PART:	KÓD / CODE: ČÍSLO / NUM.: REVIZE :
DPS C	SIT	IO203	000 02 00