



ŘEZ A-A

HRANICE NAPOJENÍ STÁVAJÍCÍHO
PAROVODU A NAPOJENÍ NOVÉHO
PAROVODU DN400/200

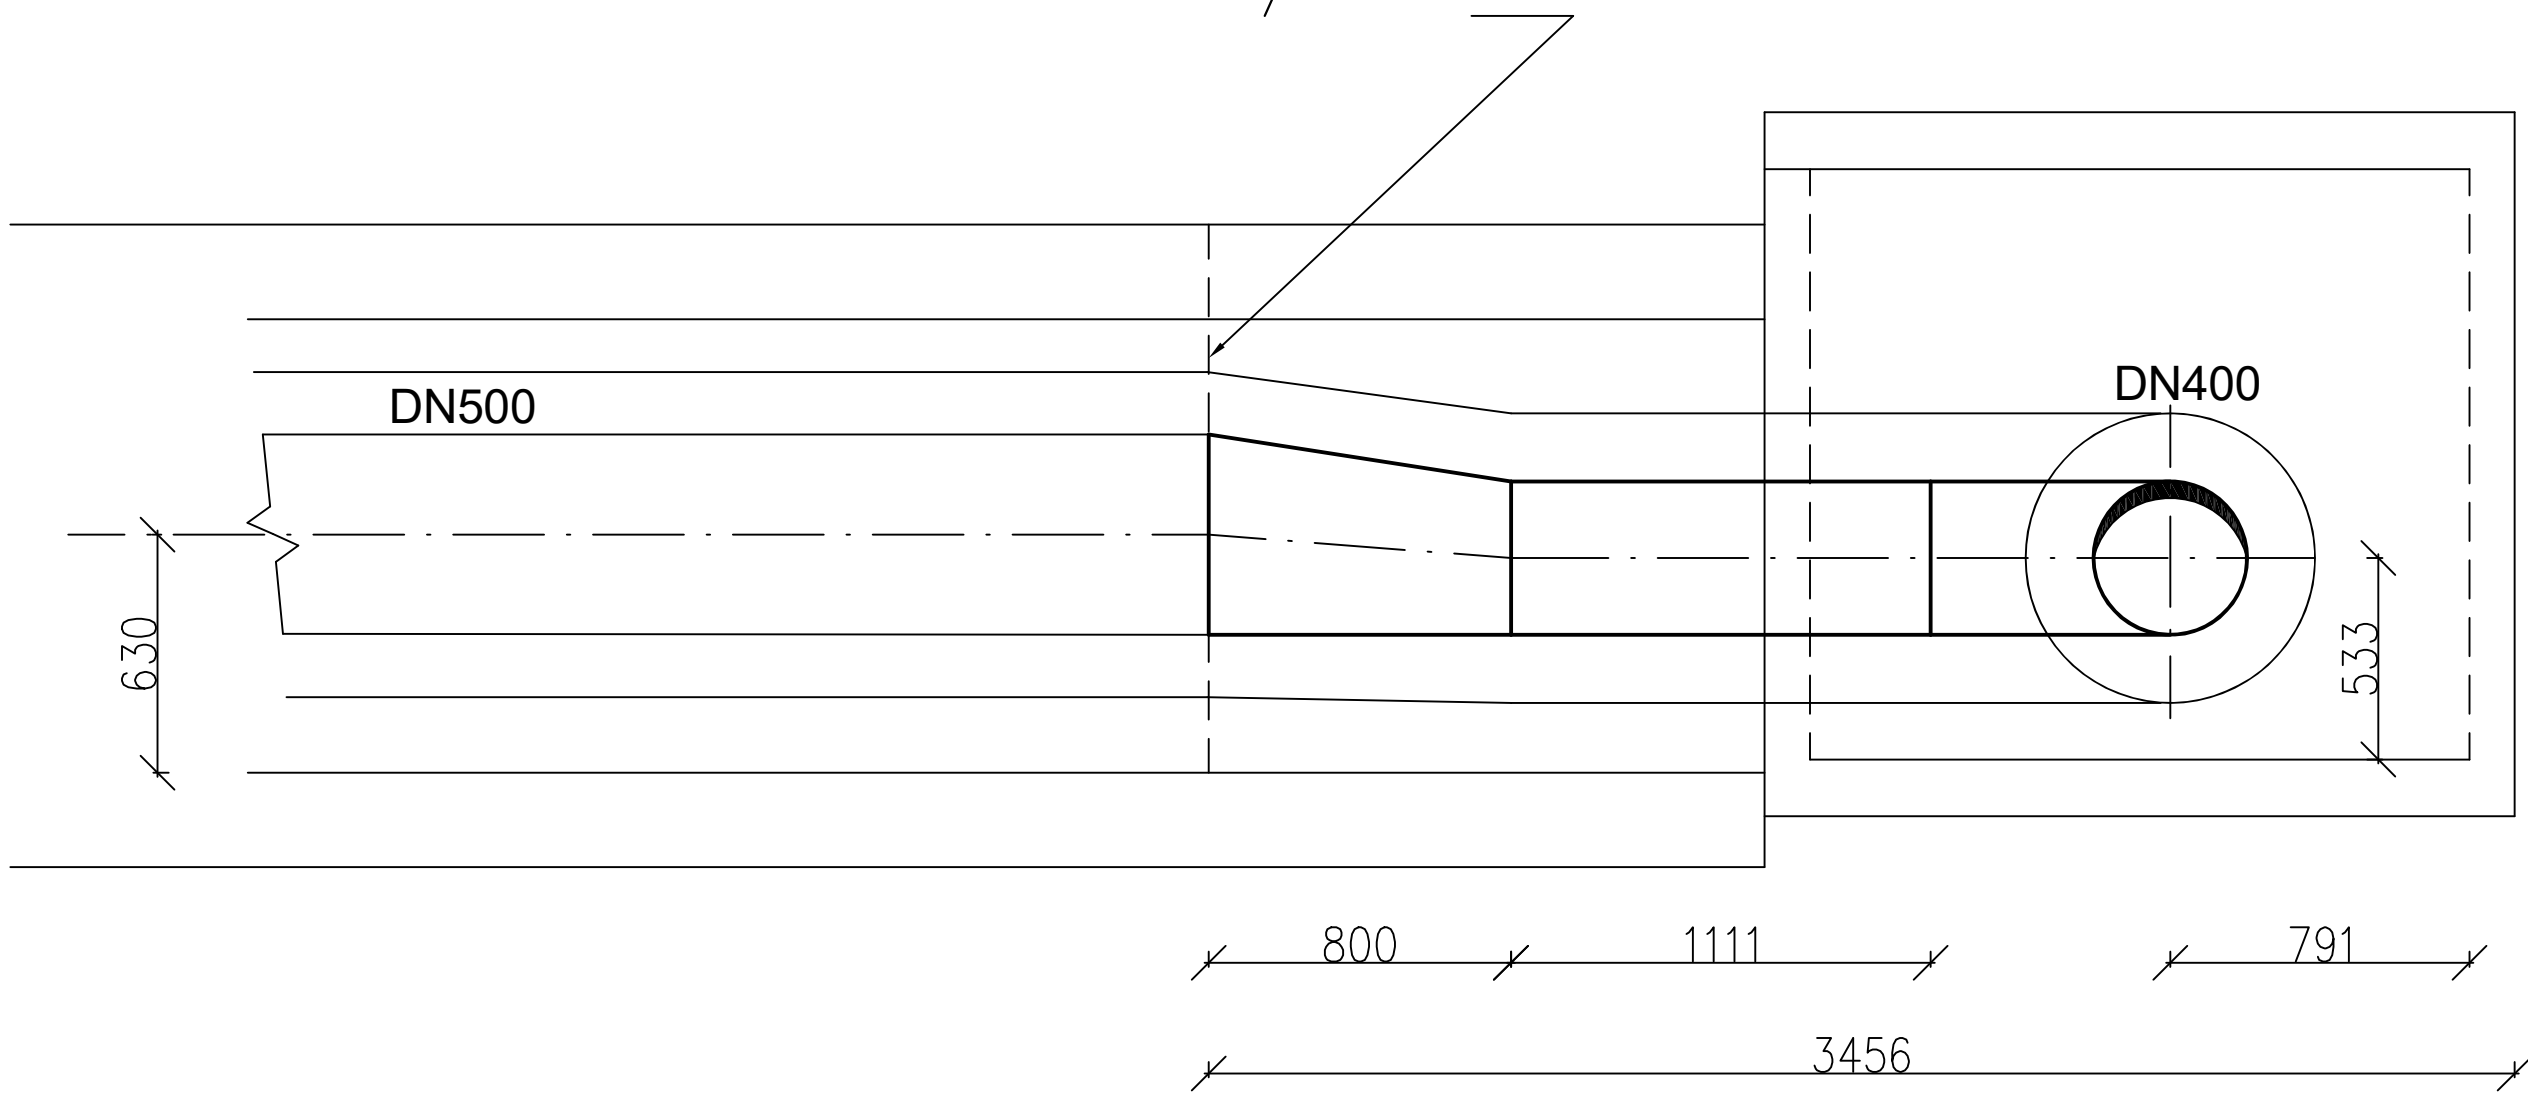


ŘEZ B-B

HRANICE NAPOJENÍ STÁVAJÍCÍHO
PAROVODU A NAPOJENÍ NOVÉHO
PAROVODU DN400/200

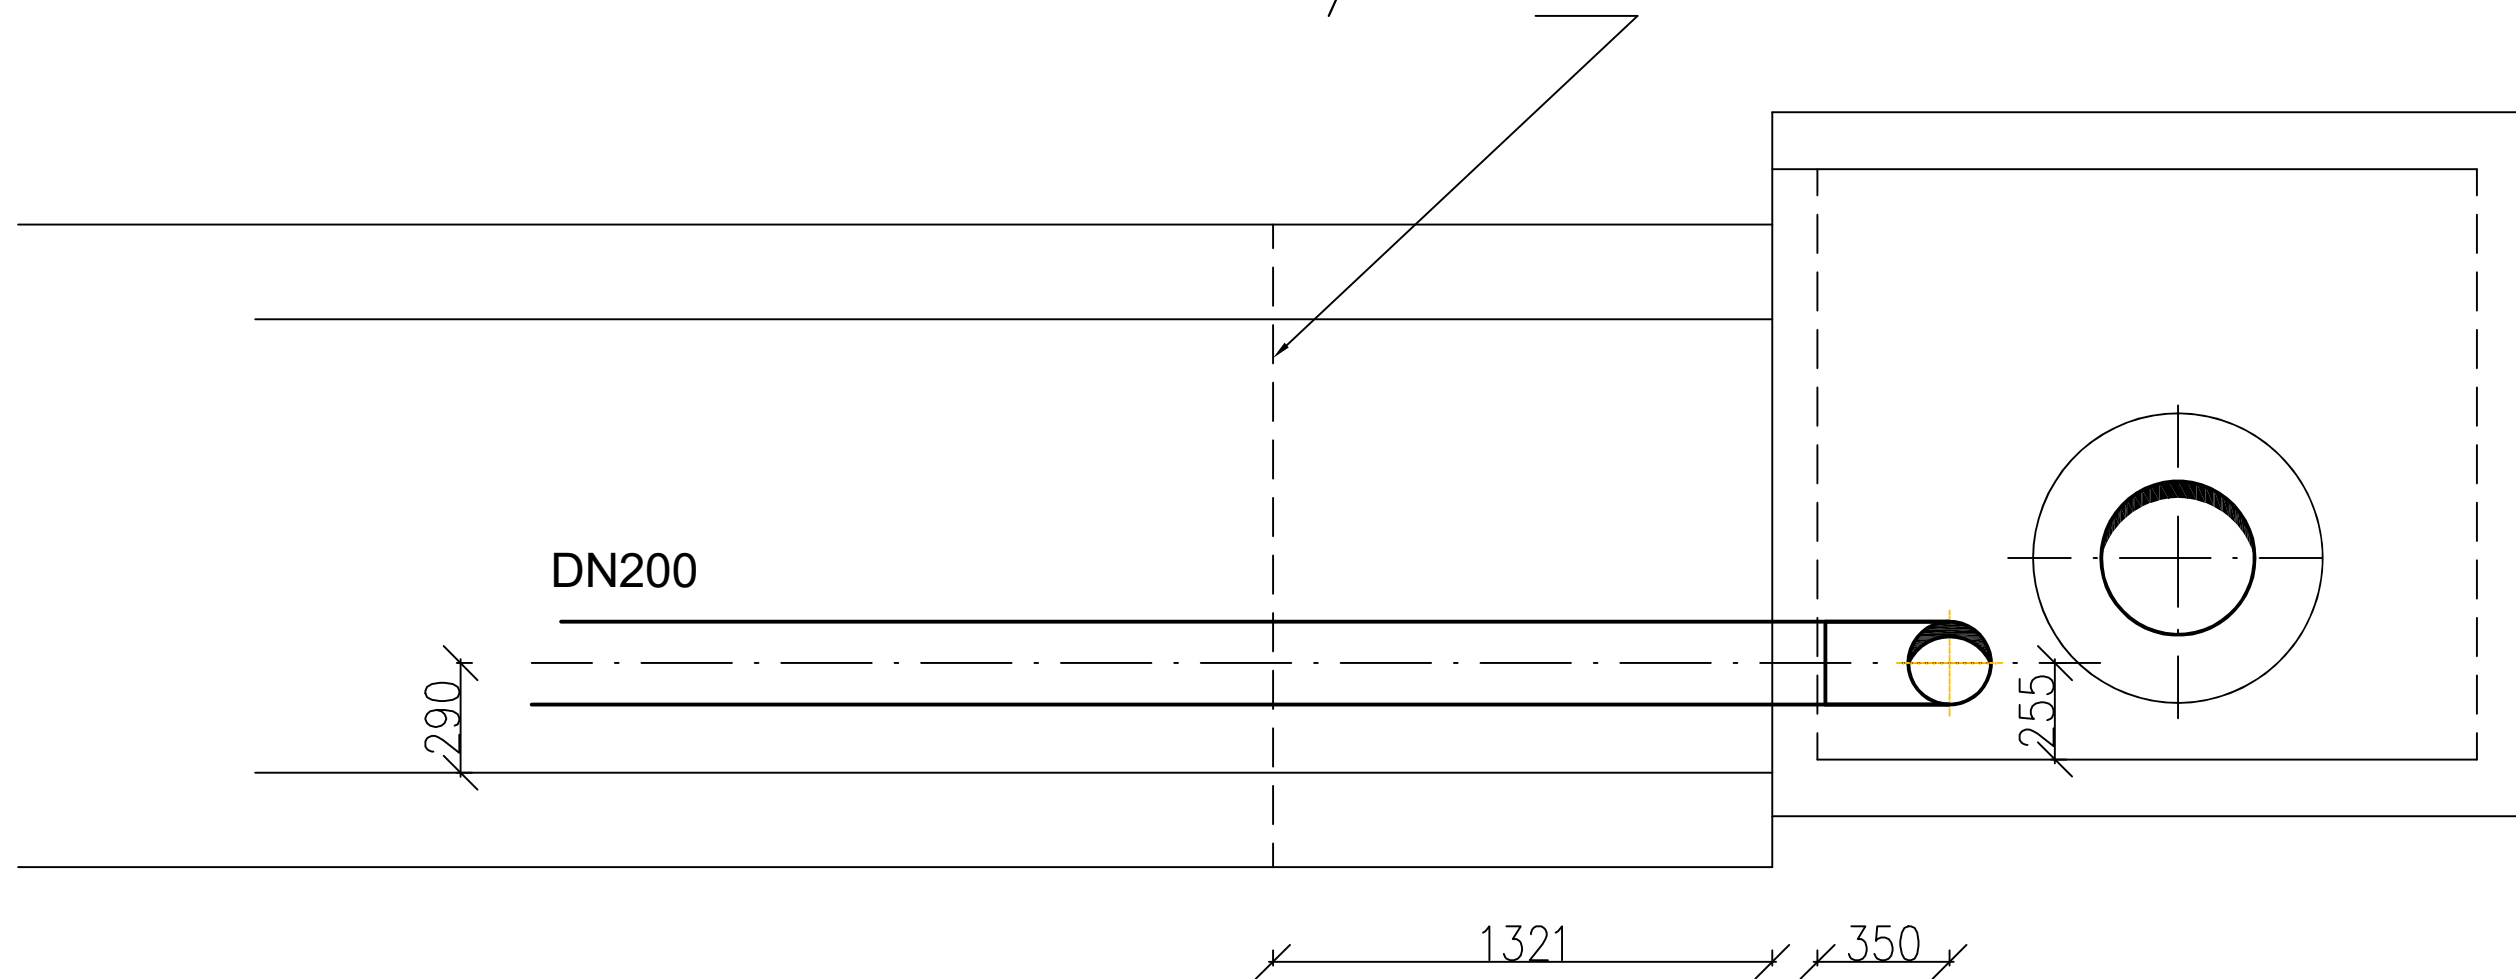

HRANICE NAPOJENÍ STÁVAJÍCÍHO
PAROVODU A NAPOJENÍ NOVÉHO
PAROVODU DN400/200

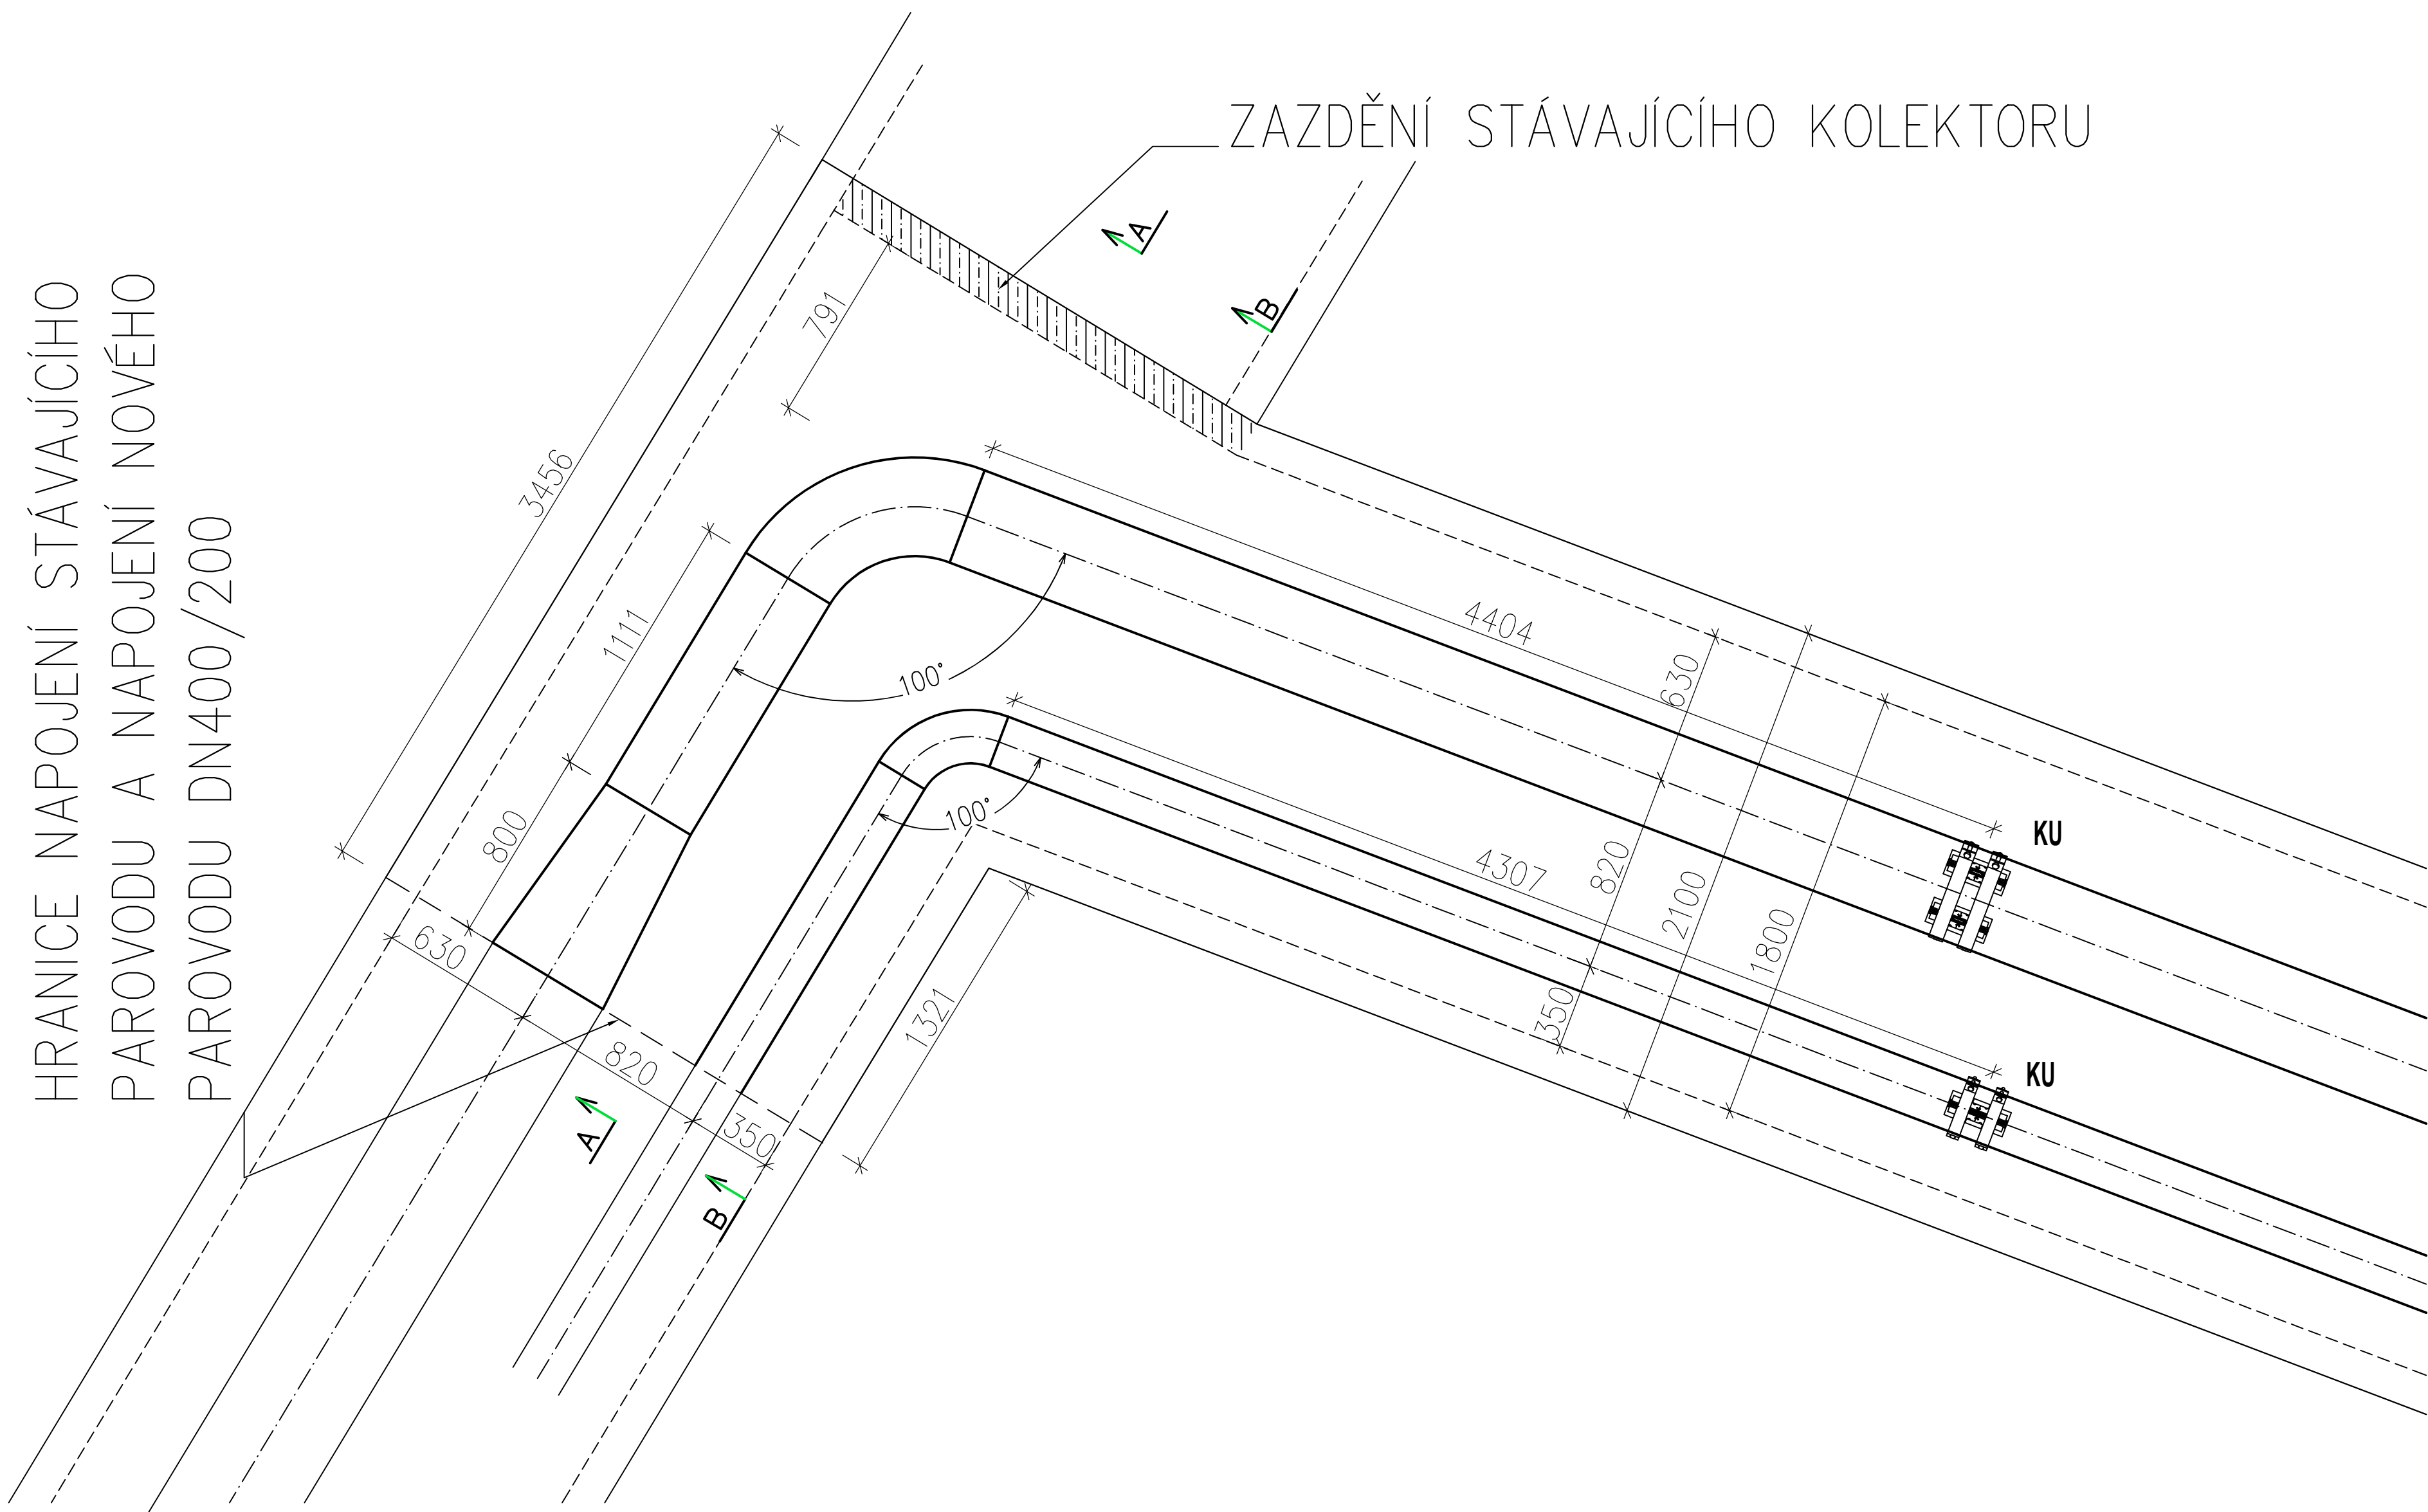

ZAŽDĚNÍ STÁVAJÍCÍHO KOLEKTORU



xx = 0,000 = PODLAHA 1NP

<div>INVESTOR / CLIENT:</div> <div><div>Město Kolín Karlovo náměstí 78, 280 12 Kolín I IČ: 00235440, DIČ: CZ00235440</div></div>		<div>AKCE / PROJECT:</div> <div>PARKOVACÍ DŮM V KOLÍNĚ k.ú. Kolín, p.č. 1619/2, 1619/7, 1619/16, 1619/30, 2895/2</div>											
<div>ARCHTEKT / ARCHITECT:</div> <div><div>Projekt Haly s.r.o. Plynární 10, 170 00 Praha e-mail: projekthalys@projekt-haly.cz www.projekthalys.cz</div></div>		<div>STUPEŇ DOKUMENTACE / DESIGN STAGE:</div> <div>DOKUMENTACE PRO PROVEDENÍ STAVBY</div>											
<div>GENERALNÍ PROJEKTANT / CHIEF DESIGNER:</div> <div><div>Projekt Haly s.r.o. Plynární 10, 170 00 Praha e-mail: projekthalys@projekt-haly.cz www.projekthalys.cz</div></div>		<div>ČÁST / PART:</div> <div>PŘELOŽKA PAROVODU</div>											
<div>ZPRACOVATEL ČÁSTI / PART DESIGNER:</div> <div>Ing. Lubomír Zejda Na Obědli 381, 257 63 Třinec Štěpánov e-mail: lubomir.zejda@seznam.cz</div>		<div>NAZEV PŘÍLOHY / INSET TITLE:</div> <div>DETAIL 7</div>											
<div>HP / CHIEF ENGINEER:</div> <div>Ing. Ondřej Němec</div>		<div>1. VYDÁNÍ / 1ST ISSUE:</div> <div>01/05/2024</div>		<div>DATUM VYDÁNÍ / DATE:</div> <div>01/05/2024</div>		<div>ŽÁKAZKA / JOB NR.:</div> <div>2024.0054</div>		<div>PARÉ / SET:</div>					
<div>VYPRACOVAL / CREATED BY:</div> <div>Ing. Lubomír Zejda</div>		<div>DÍL:</div> <div>D</div>		<div>FORMÁT / SIZE:</div> <div>8 x A4</div>		<div>MÉRITKO / SCALE:</div> <div>1 : 20</div>							
<div>ZODPOVÍDA / RESPONSIBLE:</div> <div>Ing. Lubomír Zejda</div>		<div>STUPĚŇ / STAGE:</div> <div>DPS D</div>		<div>OBJEKT / OBJECT</div> <div>IOZ01</div>		<div>CÁST / PART</div> <div>PRP</div>		<div>KÓD / CODE:</div> <div>000</div>		<div>ČÍSLO / NUM.:</div> <div>10</div>		<div>REVIZE:</div> <div>00</div>	