






LEGENDA

-  LED SVÍTIDLO, 3000 K
-  spínač 10A/230V,
umístěný ve výšce 1200mm nad podlahou
-  VENTILÁTOR
-  zásuvka/dvojzásuvka 16A/230V

- NOVÉ ROZVODY ELEKTRA BUDOU POUZE V NOVĚ POSTAVENÝCH ZÁCHODECH A ZÁDVEŘÍ, VE ZBYTKU PROSTORU JSOU ROZVODY STÁVAJÍCÍ
- KOMPLETACE ABB TANGO BÍLÉ nebo podobně
- Výšky vypínačů 1,2 m nad podlahou, výšky zásuvek osa 350 mm nad podlahou.
- Výška zásuvek pro průtokový ohřívač dle konkrétního typu

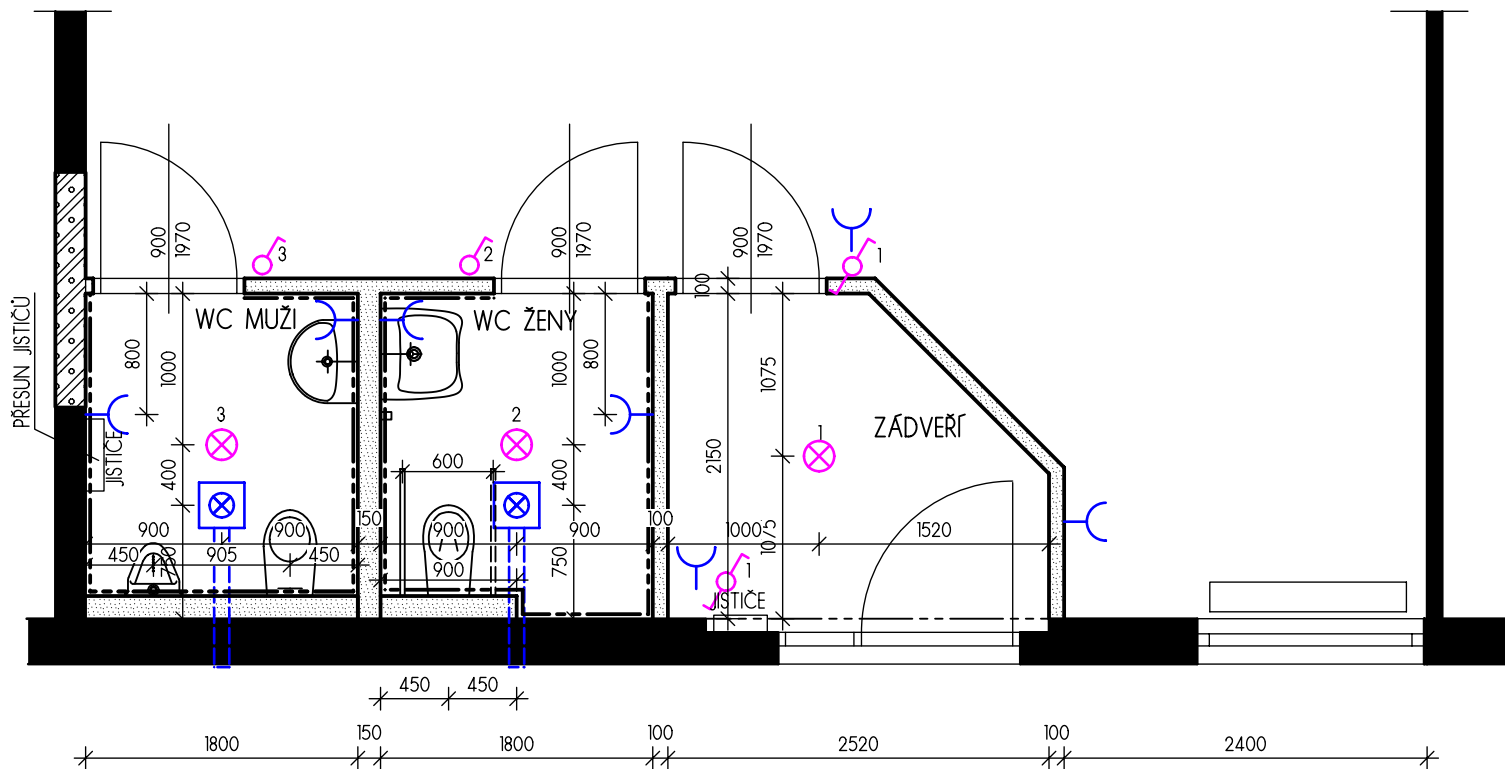

STAVEBNÍK:			Město Kolín, Karlovo náměstí 78, Kolín I		
AKCE:			Vestavba hygienického zařízení v klubu seniorů		
MÍSTO STAVBY:			Městský klub seniorů, ul. Benešova 644, Kolín 2		
PROJEKTANT:			ING. ARCH. MICHALA ŠULCOVÁ		
VÝKRES:			ELEKTOINSTALACE		
DATUM:		MĚŘÍTKO:			
ČERVEN 2025		1:50		4.	