


NAVRHOVANÝ STAV\_stavební výkres

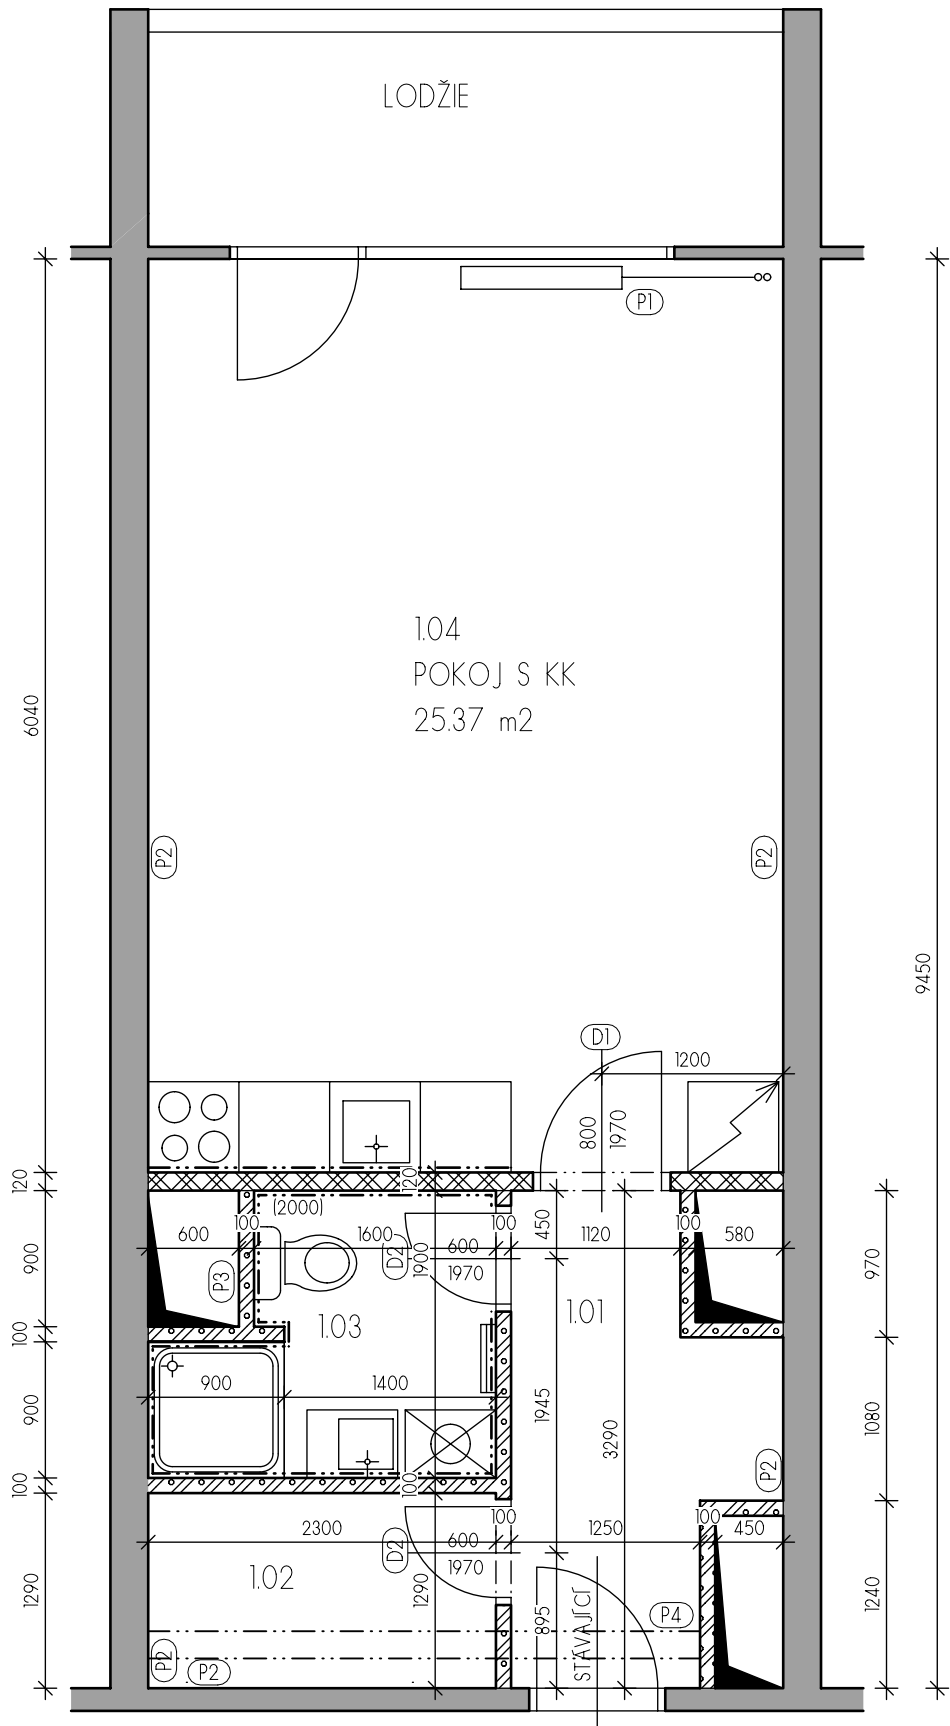

LEGENDA

- STÁVAJÍCÍ KONSTRUKCE
- HELUZ 11,5 (497 x 115 x 238 mm)
- YTONG KLASIK 100 (599 x 100 x 249)

LEGENDA MÍSTNOSTÍ

OZNAČENÍ	NÁZEV MÍSTNOSTI	PLOCHA [m²]	PODLAHA	STĚNA	STROP	SVĚTLÁ VÝŠKA
1.01	CHODBA	4.58	PVC	SÁDROVÁ OMÍTKA	SDK PODHLED	2,580
1.02	ŠATNA	2.97	PVC	SÁDROVÁ OMÍTKA	SDK PODHLED	2,580
1.03	KOUPELNA	3.65	KERAMICKÁ DLAŽBA	KERAMICKÝ OBKLAD	SDK PODHLED	2,400
1.04	POKOJ S KK	25.37	PVC	SÁDROVÁ OMÍTKA	SDK PODHLED	2,580

PLOCHA MÍSTNOSTÍ CELKEM: 36.57

TABULKA DVEŘÍ

Ozn.	Popis	Rozměry	Počet ks	Kování	Zárubeň	Zamykání
D1	jednokřídlové dveře otočné, plné, levé	800x1970	1	klika-klika nerez	ocelová nátěr bílý (RAL 9016)	1x bez rozety a zámku
D2	jednokřídlové dveře otočné, plné, levé	600x1970	2	klika-klika nerez	ocelová nátěr bílý (RAL 9016)	1x WC zámek 1x bez rozety a zámku

POZNÁMKY

- P1 NÁTĚR RADIÁTORU A TRUBEK VEDENÍ, BARVA BÍLÁ (RAL 9016)
- P2 ARMOVACÍ TKANINA (PERLINKA např. R96, R85, R51, R117) + LEPIDLO NA VŠECHNY STĚNY MIMO KOUPELNY A STĚNY Z CIHELNÝCH TVÁRNIC
- P3 REVIZNÍ DVÍŘKA 600/600, OCELOVÝ POZINKOVANÝ PLECH, BARVA BÍLÁ (RAL 9016), TLAČNÝ UZÁVĚR (např. Softline Comfort)
- P4 NÁTĚR KOVOVÉHO KRYTU ROZVODŮ, BARVA BÍLÁ (RAL 9016)

STAVEBNÍK:			Město Kolín, Karlovo náměstí 78, Kolín I		
AKCE:			Stavební úpravy bytové jednotky č.76 v Kolíně		
MÍSTO STAVBY:			Ulice Tyršova 976, Kolín 2, 14. NP		
PROJEKTANT:			ING. ARCH. MICHALA ŠULCOVÁ		
VÝKRES:			PŮDORYS_NOVÝ STAV		
DATUM:	BŘEZEN 2025	MĚŘÍTKO:	1:50	4.	