


PŮDORYS NOVÝ

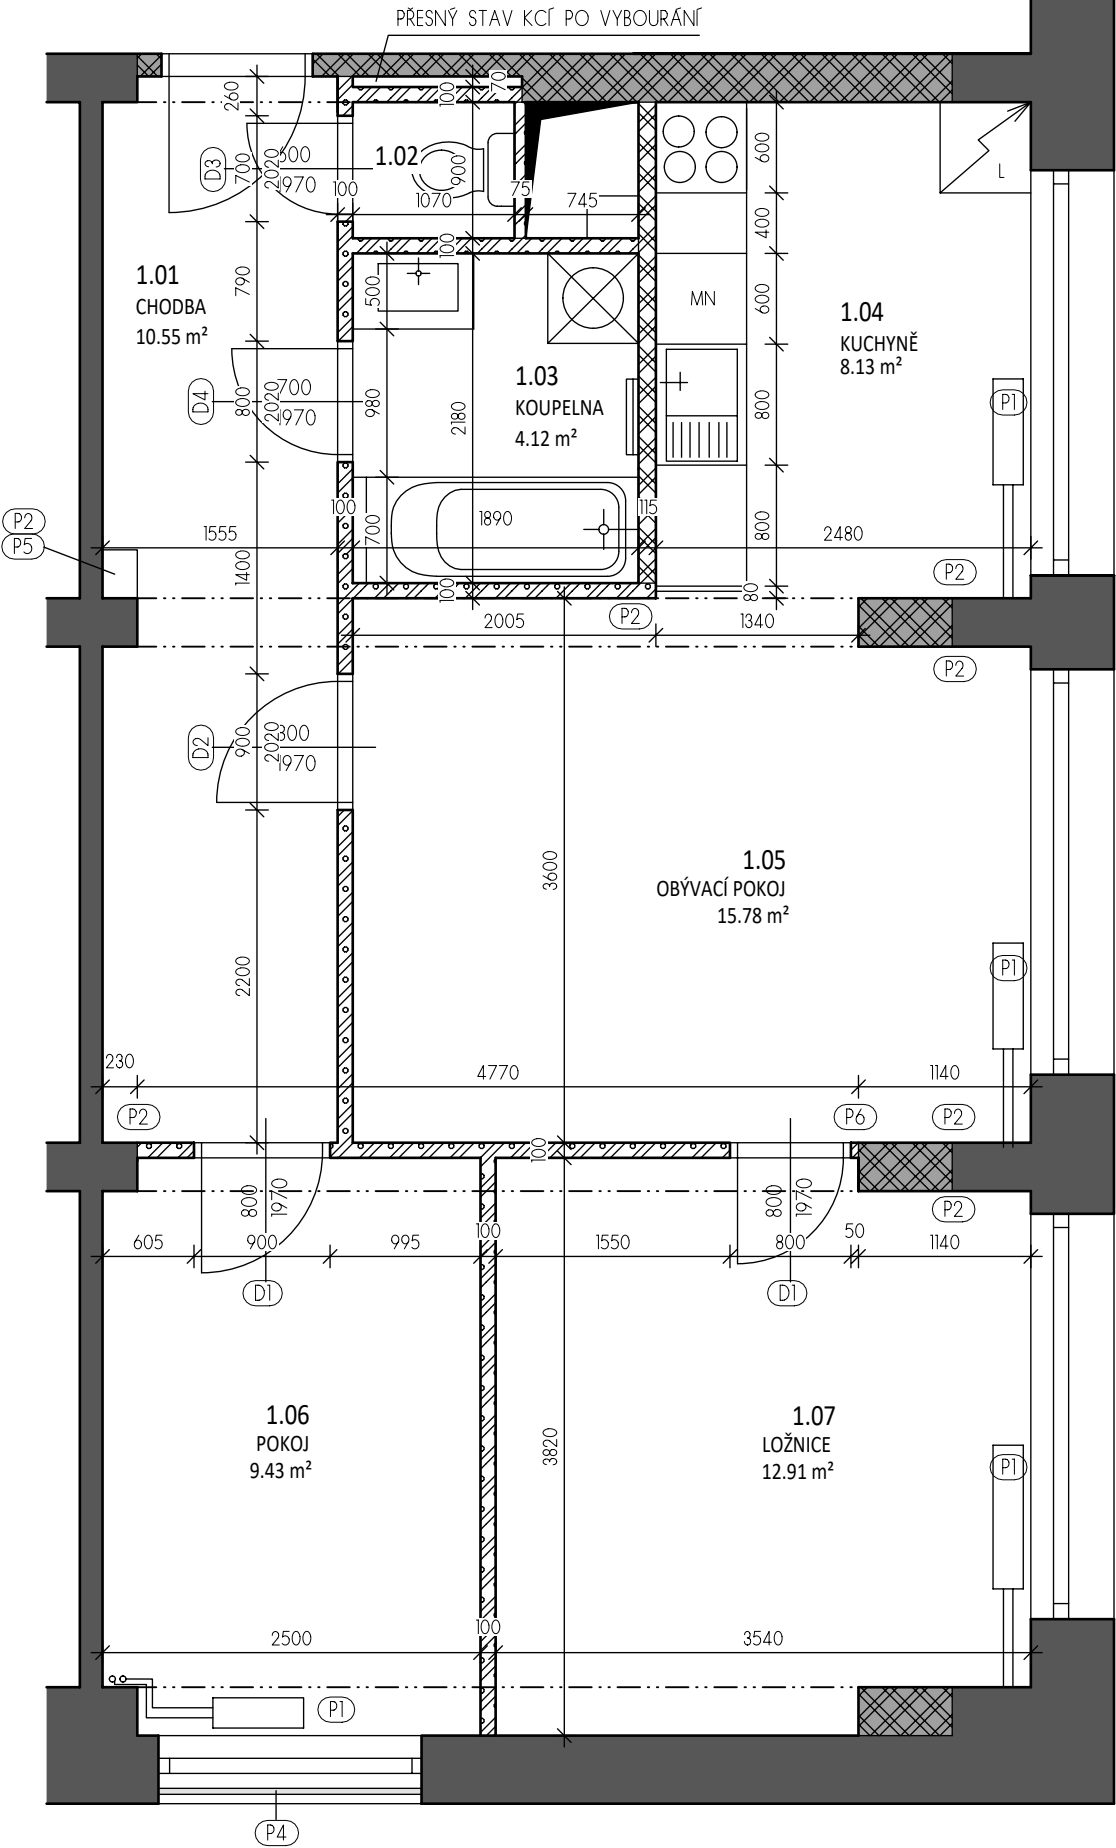

LEGENDA

- STÁVAJÍCÍ KONSTRUKCE
- HELUZ 11,5 (497 x 115 x 238 mm)
- YTONG KLASIK 100 (599 x 100 x 249) + 5x předklad NEP 100-1250 (1250 x 100 x 249)
YTONG KLASIK 75 (599 x 75 x 249)

LEGENDA MÍSTNOSTÍ

OZNAČENÍ	NÁZEV MÍSTNOSTI	PLOCHA [m²]	PODLAHA	STĚNA	STROP	SVĚTLÁ VÝŠKA
1.01	CHODBA	10.55	PVC	SÁDROVÁ OMÍTKA	SDK PODHLED	2,500
1.02	WC	0.96	KERAMICKÁ DLAŽBA	KERAMICKÝ OBKLAD	SDK PODHLED	2,400
1.03	KOUPELNA	4.12	KERAMICKÁ DLAŽBA	KERAMICKÝ OBKLAD	SDK PODHLED	2,400
1.04	KUCHYNĚ	8.13	PVC	SÁDROVÁ OMÍTKA	SDK PODHLED	2,500
1.05	OBÝVACÍ POKOJ	15.78	PVC	SÁDROVÁ OMÍTKA	SDK PODHLED	2,500
1.06	POKOJ	9.43	PVC	SÁDROVÁ OMÍTKA	SDK PODHLED	2,500
1.07	LOŽNICE	12.91	PVC	SÁDROVÁ OMÍTKA	SDK PODHLED	2,500

PLOCHA MÍSTNOSTÍ CELKEM: 61.88

TABULKA DVEŘÍ

Ozn.	Popis	Rozměry	Počet ks	Kování	Zárubeň	Zamykání
D1	jednokřídlové dveře otočné, plné, levé	800x1970	2	klika-klika nerez	ocelová nátěr bílý (RAL 9016)	2x s rozetou a zámkem
D2	jednokřídlové dveře otočné, plné, pravé	800x1970	1	klika-klika nerez	ocelová nátěr bílý (RAL 9016)	1x s rozetou a zámkem
D3	jednokřídlové dveře otočné, plné, levé	600x1970	1	klika-klika nerez	ocelová nátěr bílý (RAL 9016)	1x WC zámek
D4	jednokřídlové dveře otočné, plné, levé	700x1970	1	klika-klika nerez	ocelová nátěr bílý (RAL 9016)	1x WC zámek

POZNÁMKY

- P1 NÁTĚR RADIÁTORU A TRUBEK VEDENÍ, BARVA BÍLÁ (RAL 9016)
- P2 ARMOVACÍ TKANINA (PERLINKA např. R96, R85, R51, R117) + LEPIDLO
- P3 REVIZNÍ DVÍŘKA 600/600, OCELOVÝ POZINKOVANÝ PLECH, BARVA BÍLÁ (RAL 9016), TLAČNÝ UZÁVĚR (např. Softline Comfort)
- P4 NÁTĚR KOVOVÉHO ZÁBRADLÍ (RAL 9016)
- P5 KRYT STOUPACÍHO POTRUBÍ - ODSTRANIT TAPETY NATÁHNOUT LEPIDLO + PERLINKA
- P6 NENOSNÝ PŘEKLAD ULOŽIT MIN. 120 mm, NUTNO VYSEKAT KAPSU

STAVEBNÍK:	Město Kolín, Karlovo náměstí 78, Kolín I		
AKCE:	Stavební úpravy bytové jednotky č.24 v ulici Bezručova 867 v Kolíně		
MÍSTO STAVBY:	Ulice Bezručova 867, Kolín 2		
PROJEKTANT:	ING. ARCH. MICHALA ŠULCOVÁ		
VÝKRES:	PŮDORYS NOVÝ STAV		
DATUM:	KVĚTEN 2025	MĚŘÍTKO:	1:50
			3.