
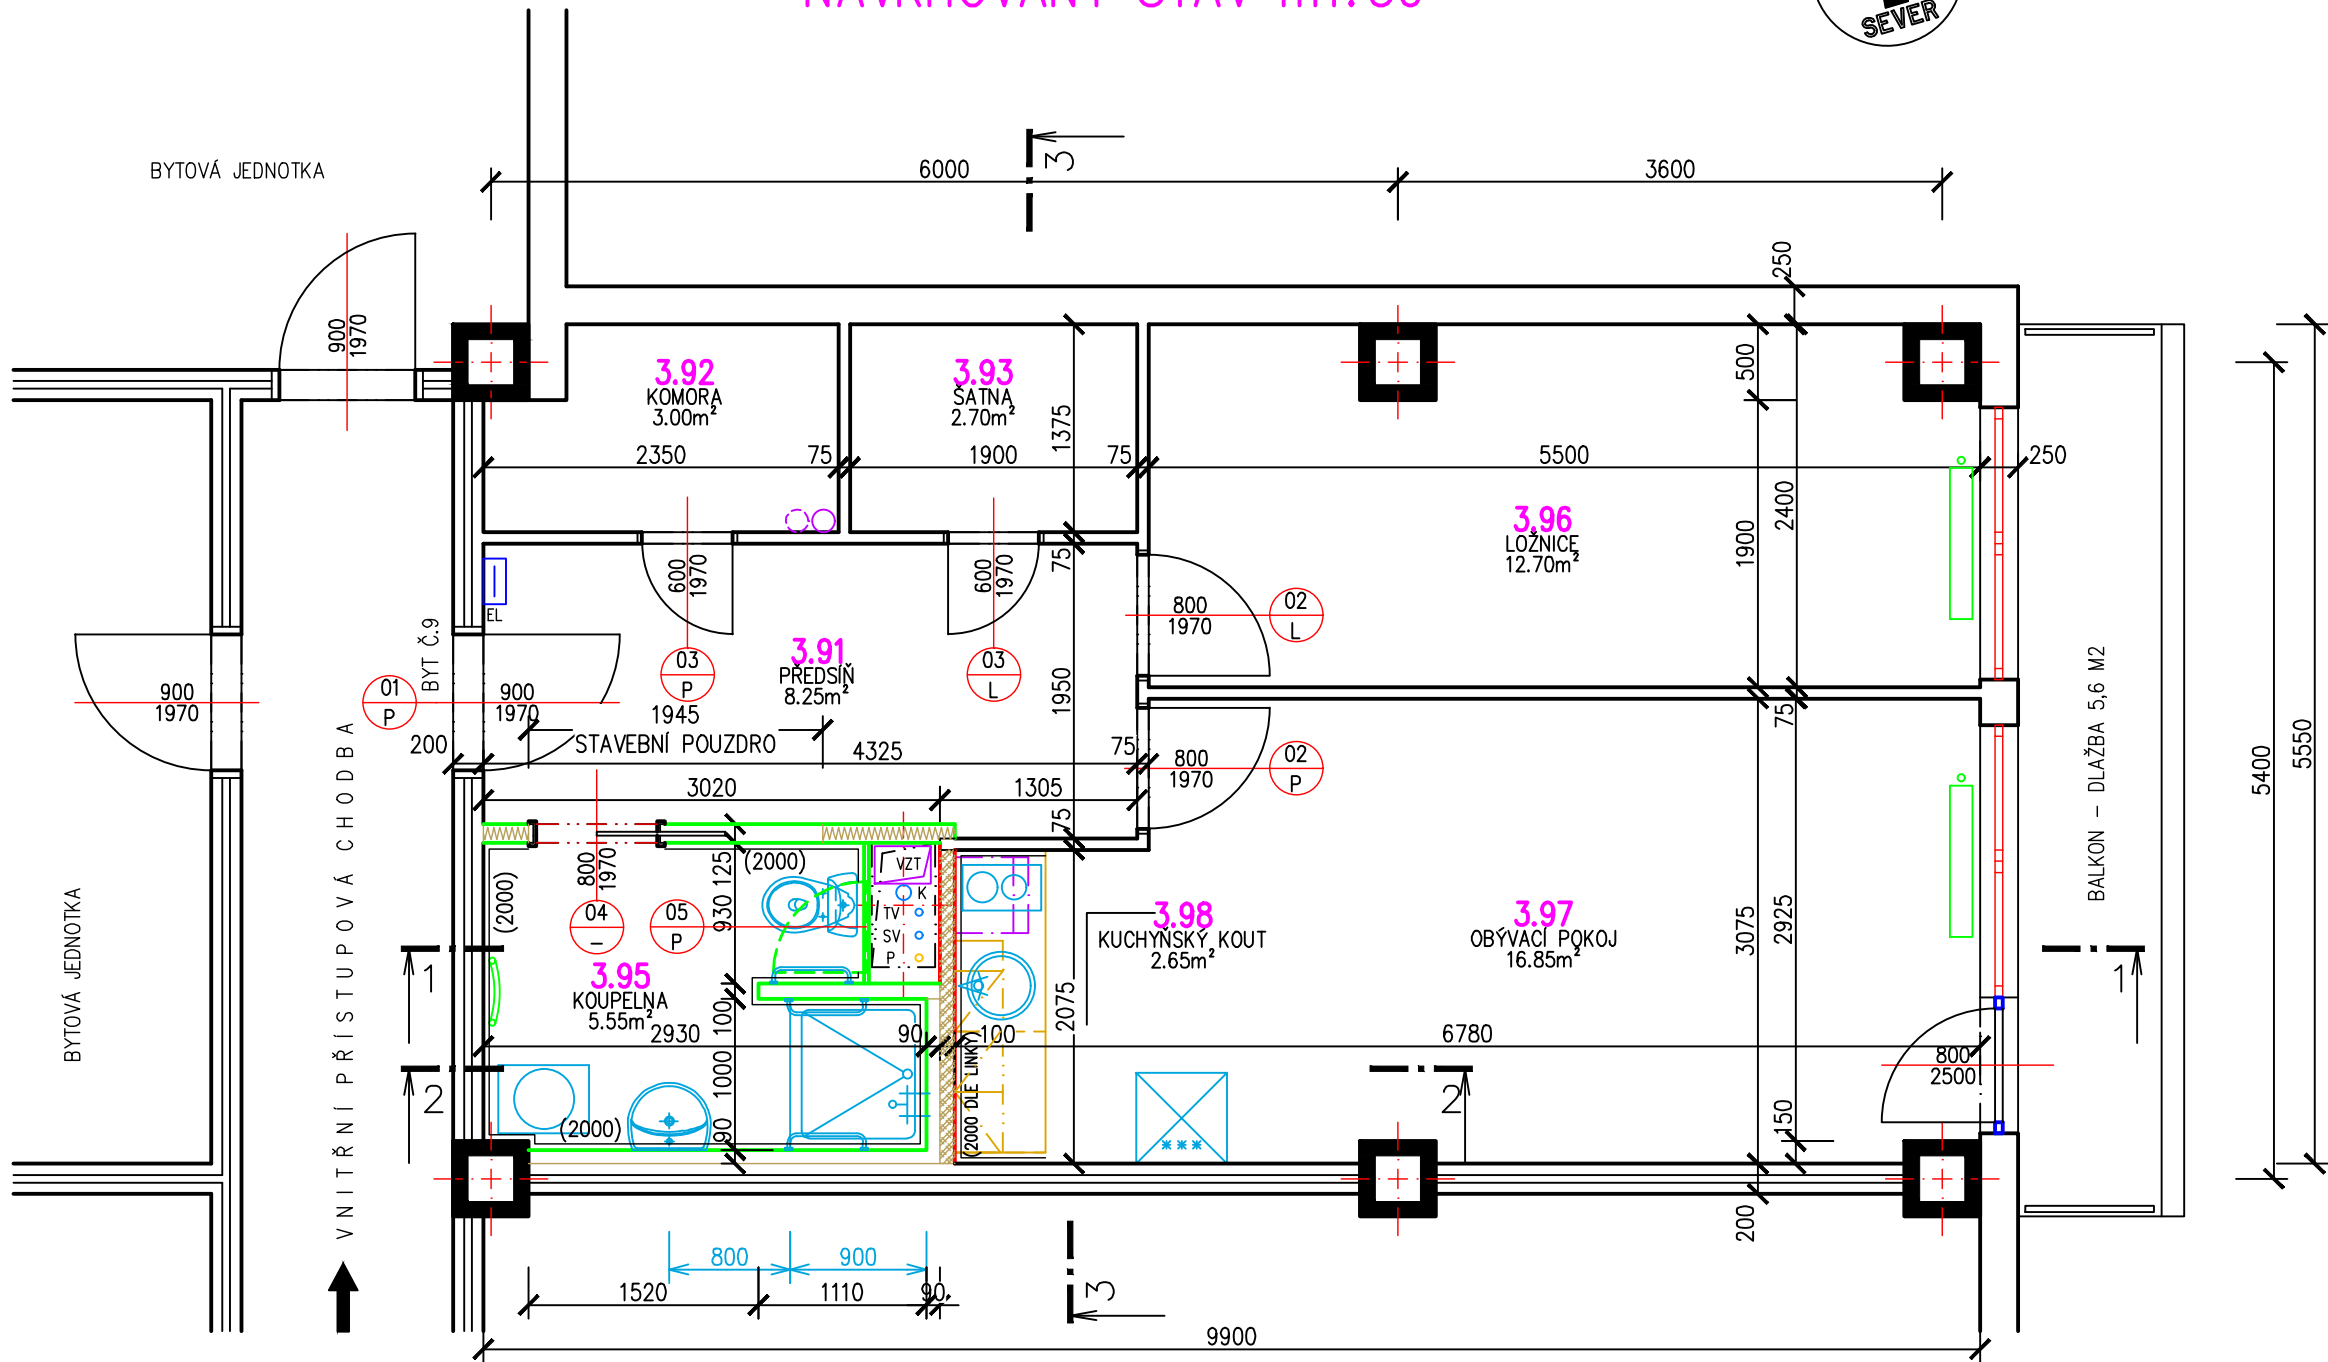


PŮDORYS 3.NP, BYTOVÁ JEDNOTKA Č.9  
NAVRHOVANÝ STAV m1:50

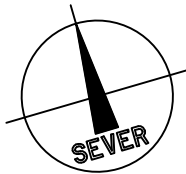


TABULKA MÍSTNOSTÍ:					
ČÍSLO	ÚČEL MÍSTNOSTI	PLOCHA [m²]	PODLAHA	STROP	Celkem [m²]
3.91	PŘEDSÍŇ	8,25	PVC	KAZETOVÝ PODHLED	51,7
3.92	KOMORA	3	PVC	OMÍTKA	
3.93	ŠATNA	2,7	PVC	OMÍTKA	
3.95	KOUPELNA	5,55	DLAŽBA KERAMICKÁ	KAZETOVÝ PODHLED	
3.96	LOŽNICE	12,7	PVC	OMÍTKA	
3.97	OBÝVACÍ POKOJ	16,85	PVC	OMÍTKA	
3.98	KUCHYŇSKÝ KOUT	2,65	PVC	OMÍTKA	

LEGENDA MATERIÁLŮ

- STÁVAJÍCÍ:
- OBVODOVÉ STĚNY A DĚLÍCÍ PŘÍČKY
  - SENDVIČOVÉ (ZVUKOVĚ IZOLAČNÍ) PŘÍČKY
  - SLOUPY ŽELEZOBETONOVÉHO SKELETU
- NOVĚ NAVRHOVANÉ:
- POROBETONOVÉ PŘÍČKY
  - SÁDROKARTONOVÉ KONSTRUKCE

AUTORIZOVAL:

OZNAČENÍ	DATUM:	ÚČEL ZMĚNY/DODATKU:
R.0	03/2025	DOKUMENTACE PRO POVOLENÍ STAVBY A DZS

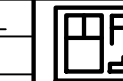VED. PROJEKTU	PROJEKTANT	KRESLIL	KONTROLOVAL	<div>PROJEKTOVÁ KANCELÁŘ ING. MARTIN OUTLÝ O-PRO SERVIS Karlovo náměstí 75, 280 02 Kolín 2 IČO 11422131 email: projekce@o-pro.cz tel. 602495770</div>	
ING. OUTLÝ	ING. OUTLÝ	AutoCAD			
INVESTOR	MĚSTO KOLÍN, KARLOVO NÁMĚSTÍ 78, 280 02 KOLÍN			FORMÁT	3 x A4
MÍSTO STAVBY	ST.P.Č. 5540/1, k.ú. KOLÍN			DATUM	03/2025
KOLÍN, HUSOVA 112 – BYTOVÝ DŮM OPRAVY A STAVEBNÍ ÚPRAVY BYTOVÉ JEDNOTKY Č.9 NAVRHOVANÝ STAV				ÚČEL	PDPS + DZS
				MĚŘÍTKO	1:50
				Č. ZAKÁZKY	TP-02-2025
				Č. ARCHIVNÍ	*DWG
				Č. KOPIE	Č. VÝKRESU
PŮDORYS 3.NP – B.J. 9				D.1.1.2.1-002	