




ŘEZ 1-1 m1:50

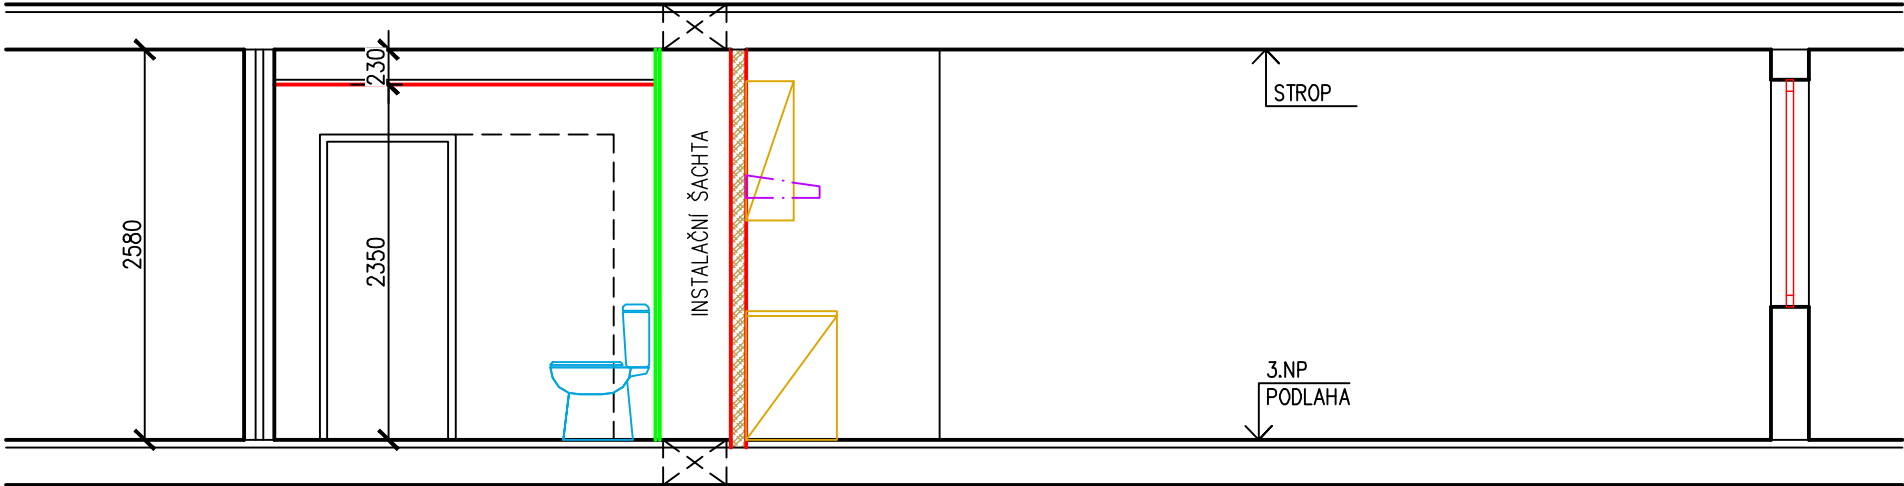

1945
STAVEBNÍ POUZDRO
ŘEZ 1-2 m1:50

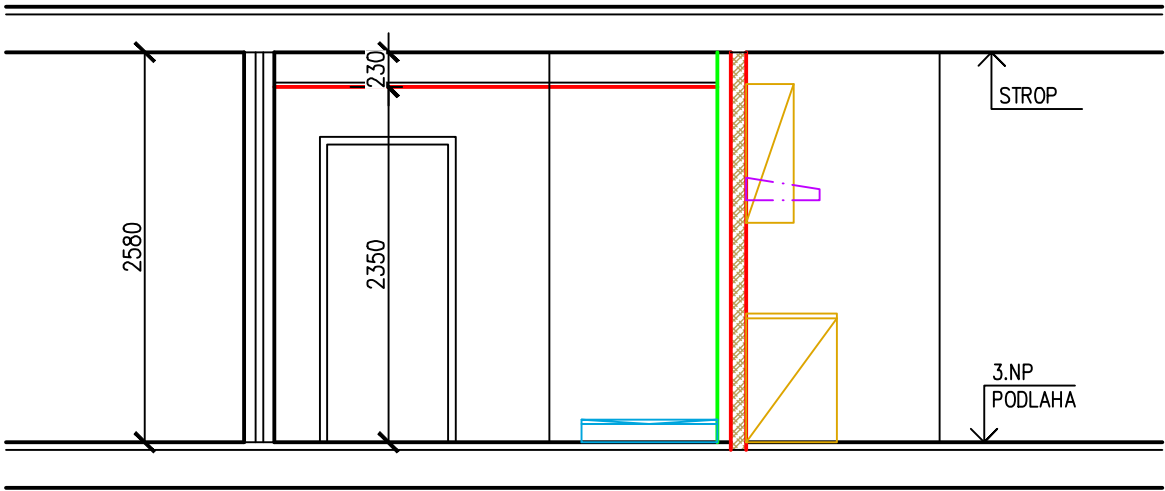

ŘEZ 3-3 m1:50

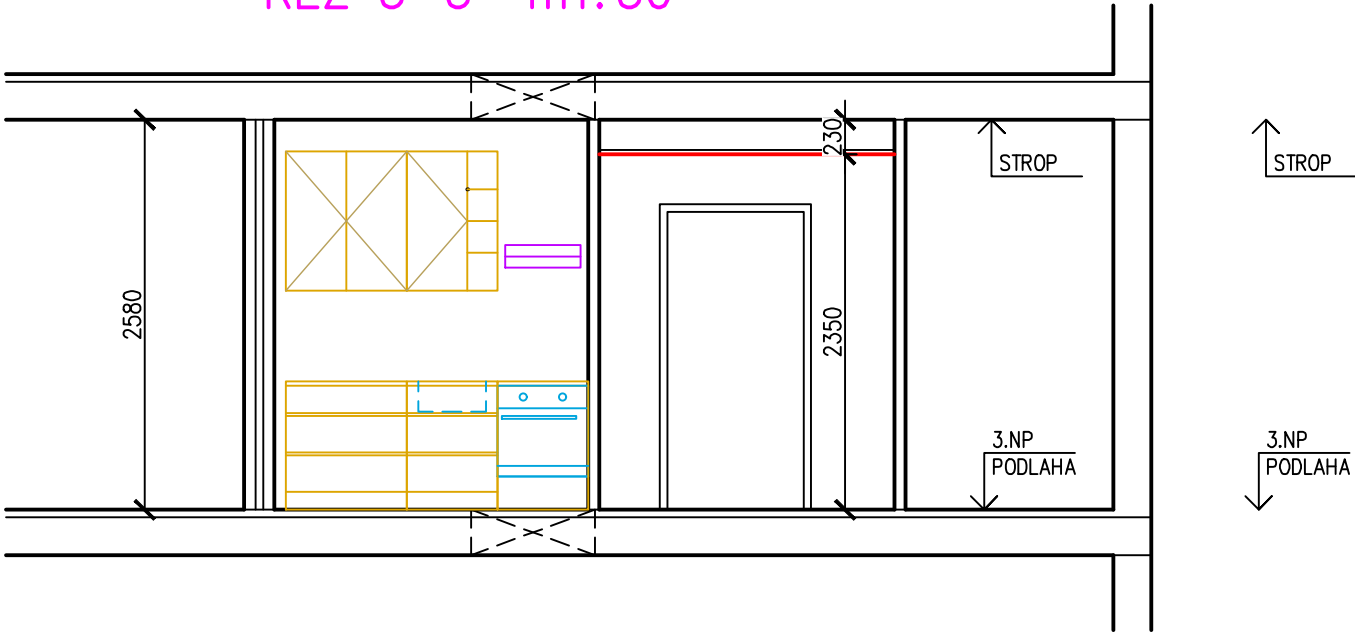


LEGENDA MATERIÁLŮ

- STÁVAJÍCÍ:
- OBVODOVÉ STĚNY A DĚLÍCÍ PŘÍČKY
 - SENDVIČOVÉ (ZVUKOVĚ IZOLAČNÍ) PŘÍČKY
- NOVĚ NAVRHOVANÉ:
- POROBETONOVÉ PŘÍČKY
 - SÁDROKARTONOVÉ KONSTRUKCE

AUTORIZOVAL:

OZNAČENÍ	DATUM:	ÚČEL ZMĚNY/DODATKU:
R.0	03/2025	DOKUMENTACE PRO POVOLENÍ STAVBY A DZS

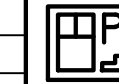VED. PROJEKTU	PROJEKTANT	KRESLIL	KONTROLOVAL	<div><div>PROJEKTOVÁ KANCELÁŘ ING. MARTIN OUTLÝ O-PRO SERVIS Karlovo náměstí 75, 280 02 Kolín 2 IČO 11422131 email: projekce@o-pro.cz tel. 602495770</div></div>	
ING. OUTLÝ	ING. OUTLÝ	AutoCAD			
INVESTOR	MĚSTO KOLÍN, KARLOVO NÁMĚSTÍ 78, 280 02 KOLÍN			FORMÁT	2 x A4
MÍSTO STAVBY	ST.P.Č. 5540/1, k.ú. KOLÍN			DATUM	03/2025
KOLÍN, HUSOVA 112 – BYTOVÝ DŮM OPRAVY A STAVEBNÍ ÚPRAVY BYTOVÉ JEDNOTKY Č.9 NAVRHOVANÝ STAV				ÚČEL	PDPS + DZS
				MĚŘÍTKO	1:50
				Č. ZAKÁZKY	TP-02-2025
				Č. ARCHIVNÍ	*DWG
				Č. KOPIE	Č. VÝKRESU
ŘEZY					D.1.1.2.2-001