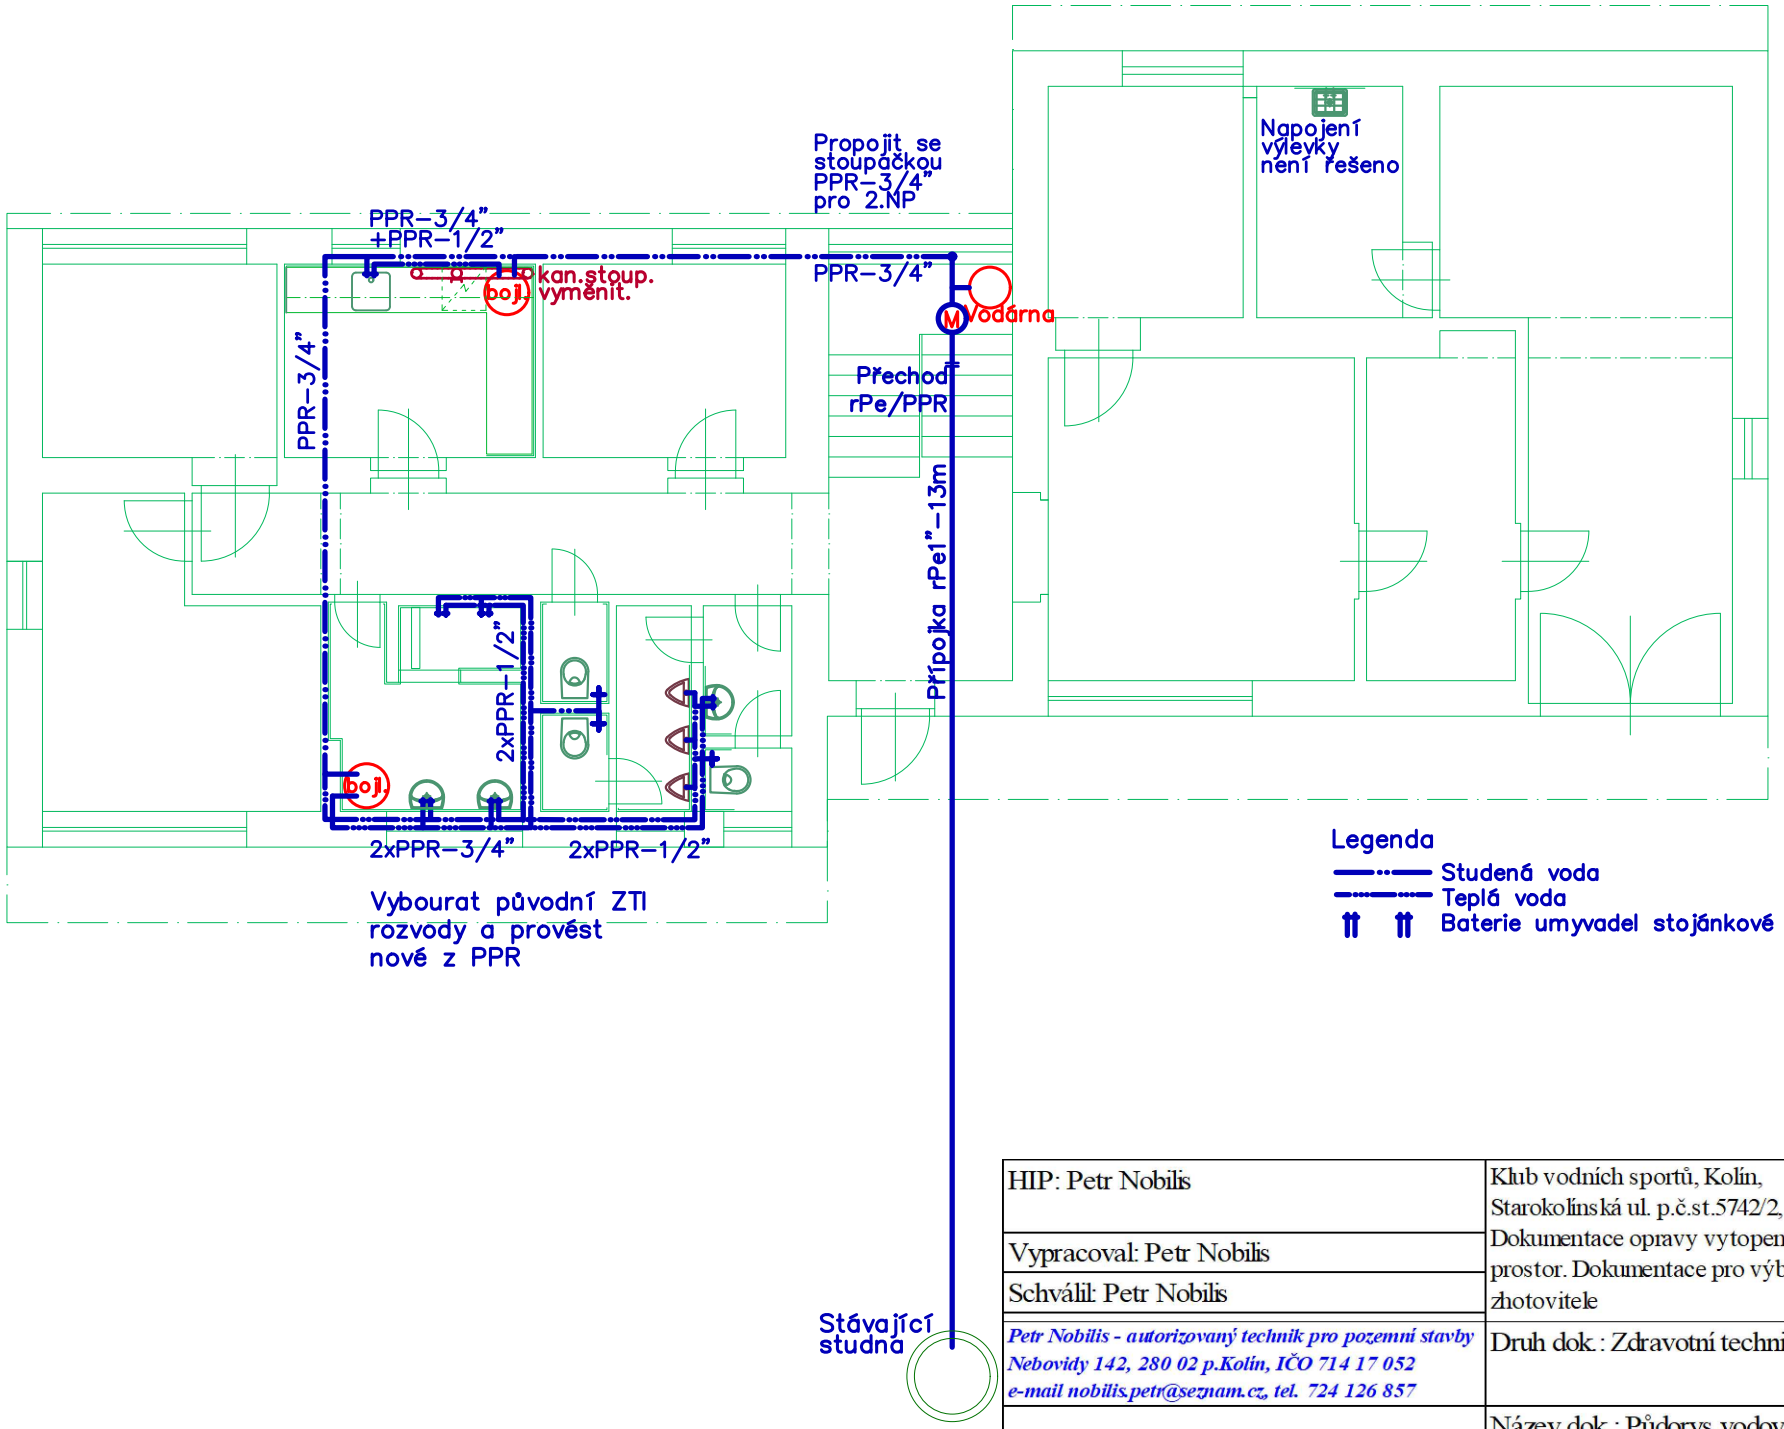

HIP: Petr Nobilis	Klub vodních sportů, Kolín, Starokolínská ul. p.č.st.5742/2, Dokumentace opravy vytopených prostor. Dokumentace pro výběr zhotovitele	Investor:: Město Kolín, Karlovo nám.78, 280 02, Kolín
Vypracoval: Petr Nobilis		Číslo zakázky:
Schválil: Petr Nobilis		Status dok.:
Petr Nobilis - autorizovaný technik pro pozemní stavby *Nebovidy 142, 280 02 p.Kolín, IČO 714 17 052* *e-mail nobilis.petr@seznam.cz, tel. 724 126 857*	Druh dok.: Zdravotní technika	Ref.ozn.: / Kód dok.:
	Název dok.: Půdorys vodovodu	Č.dok.: LS - 03 - Vod
Měřítko : M 1 : 100		Index zm. / Datum vydání: 03/2025 / List/počet: 1