


1.NP–nový

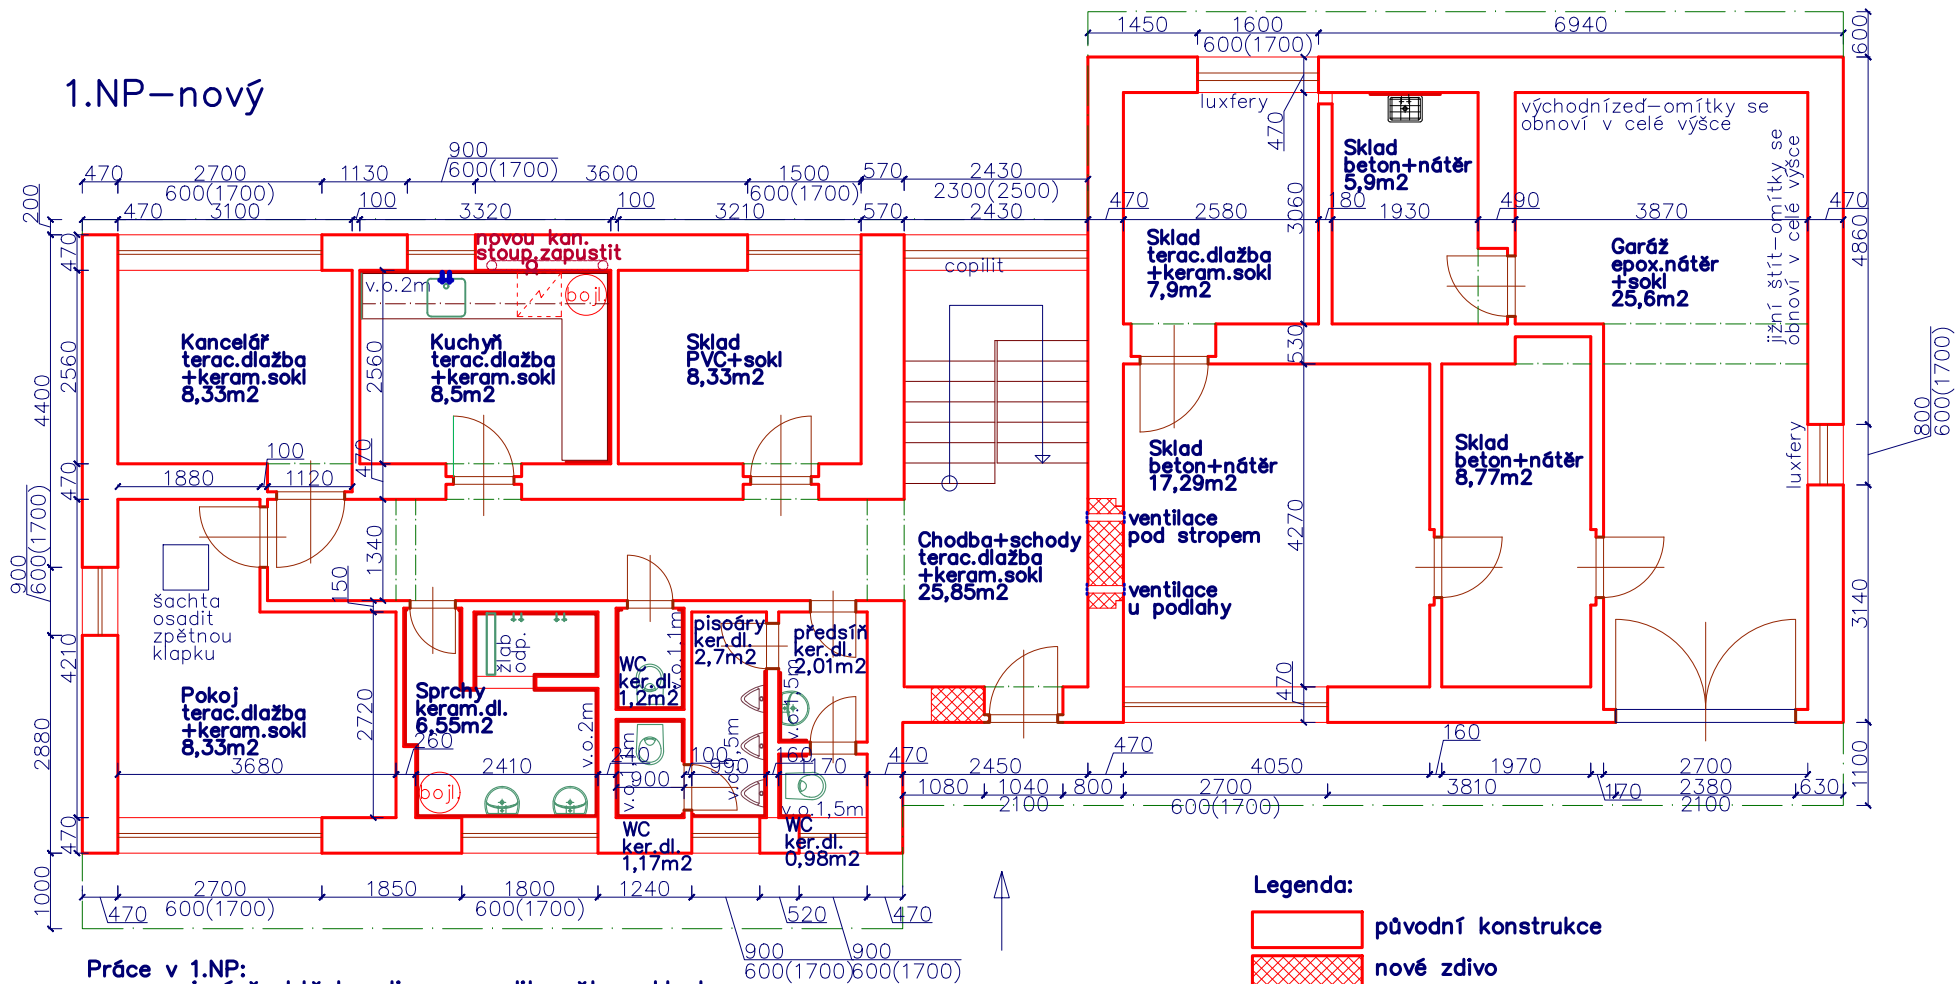

HIP: Petr Nobilis	Klub vodních sportů, Kolín, Starokolínská ul. p.č.st.5742/2,	Investor:: Město Kolín, Karlovo nám.78, 280 02, Kolín	
Vypracoval: Petr Nobilis	Dokumentace opravy vytopených prostor. Dokumentace pro výběr zhotovitele	Číslo zakázky:	
Schválil: Petr Nobilis		Status dok.:	
Petr Nobilis - autorizovaný technik pro pozemní stavby Nebovidy 142, 280 02 p.Kolín, IČO 714 17 052 e-mail nobilis.petr@seznam.cz, tel. 724 126 857	Druh dok.: Architektonicko-stavební	Ref.ozn.:	Kód dok.:
Měřítko : M 1 : 100		Č.dok.: LS - 03 N	
	NOVÝ	Index zm	Datum vy dání: 03/2025
		List/počet: 1	