
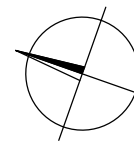
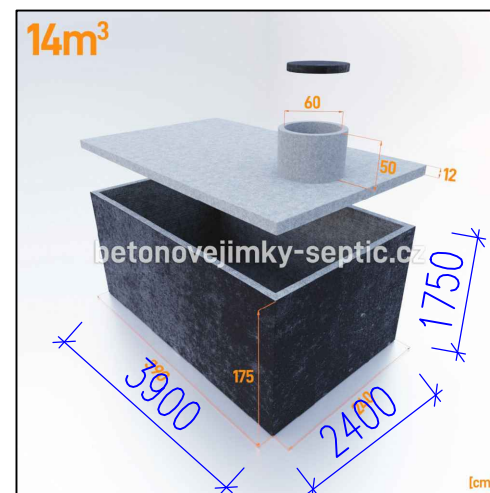


Odbočka DN50 / 2" s kulovým ventilem 2"
Ventil DN50
Filtr AMIAD DN50, PN 10, 75 mesh, INOX
Hlavní uzavěr DN 50

Štěrková vrstva min. 150mm

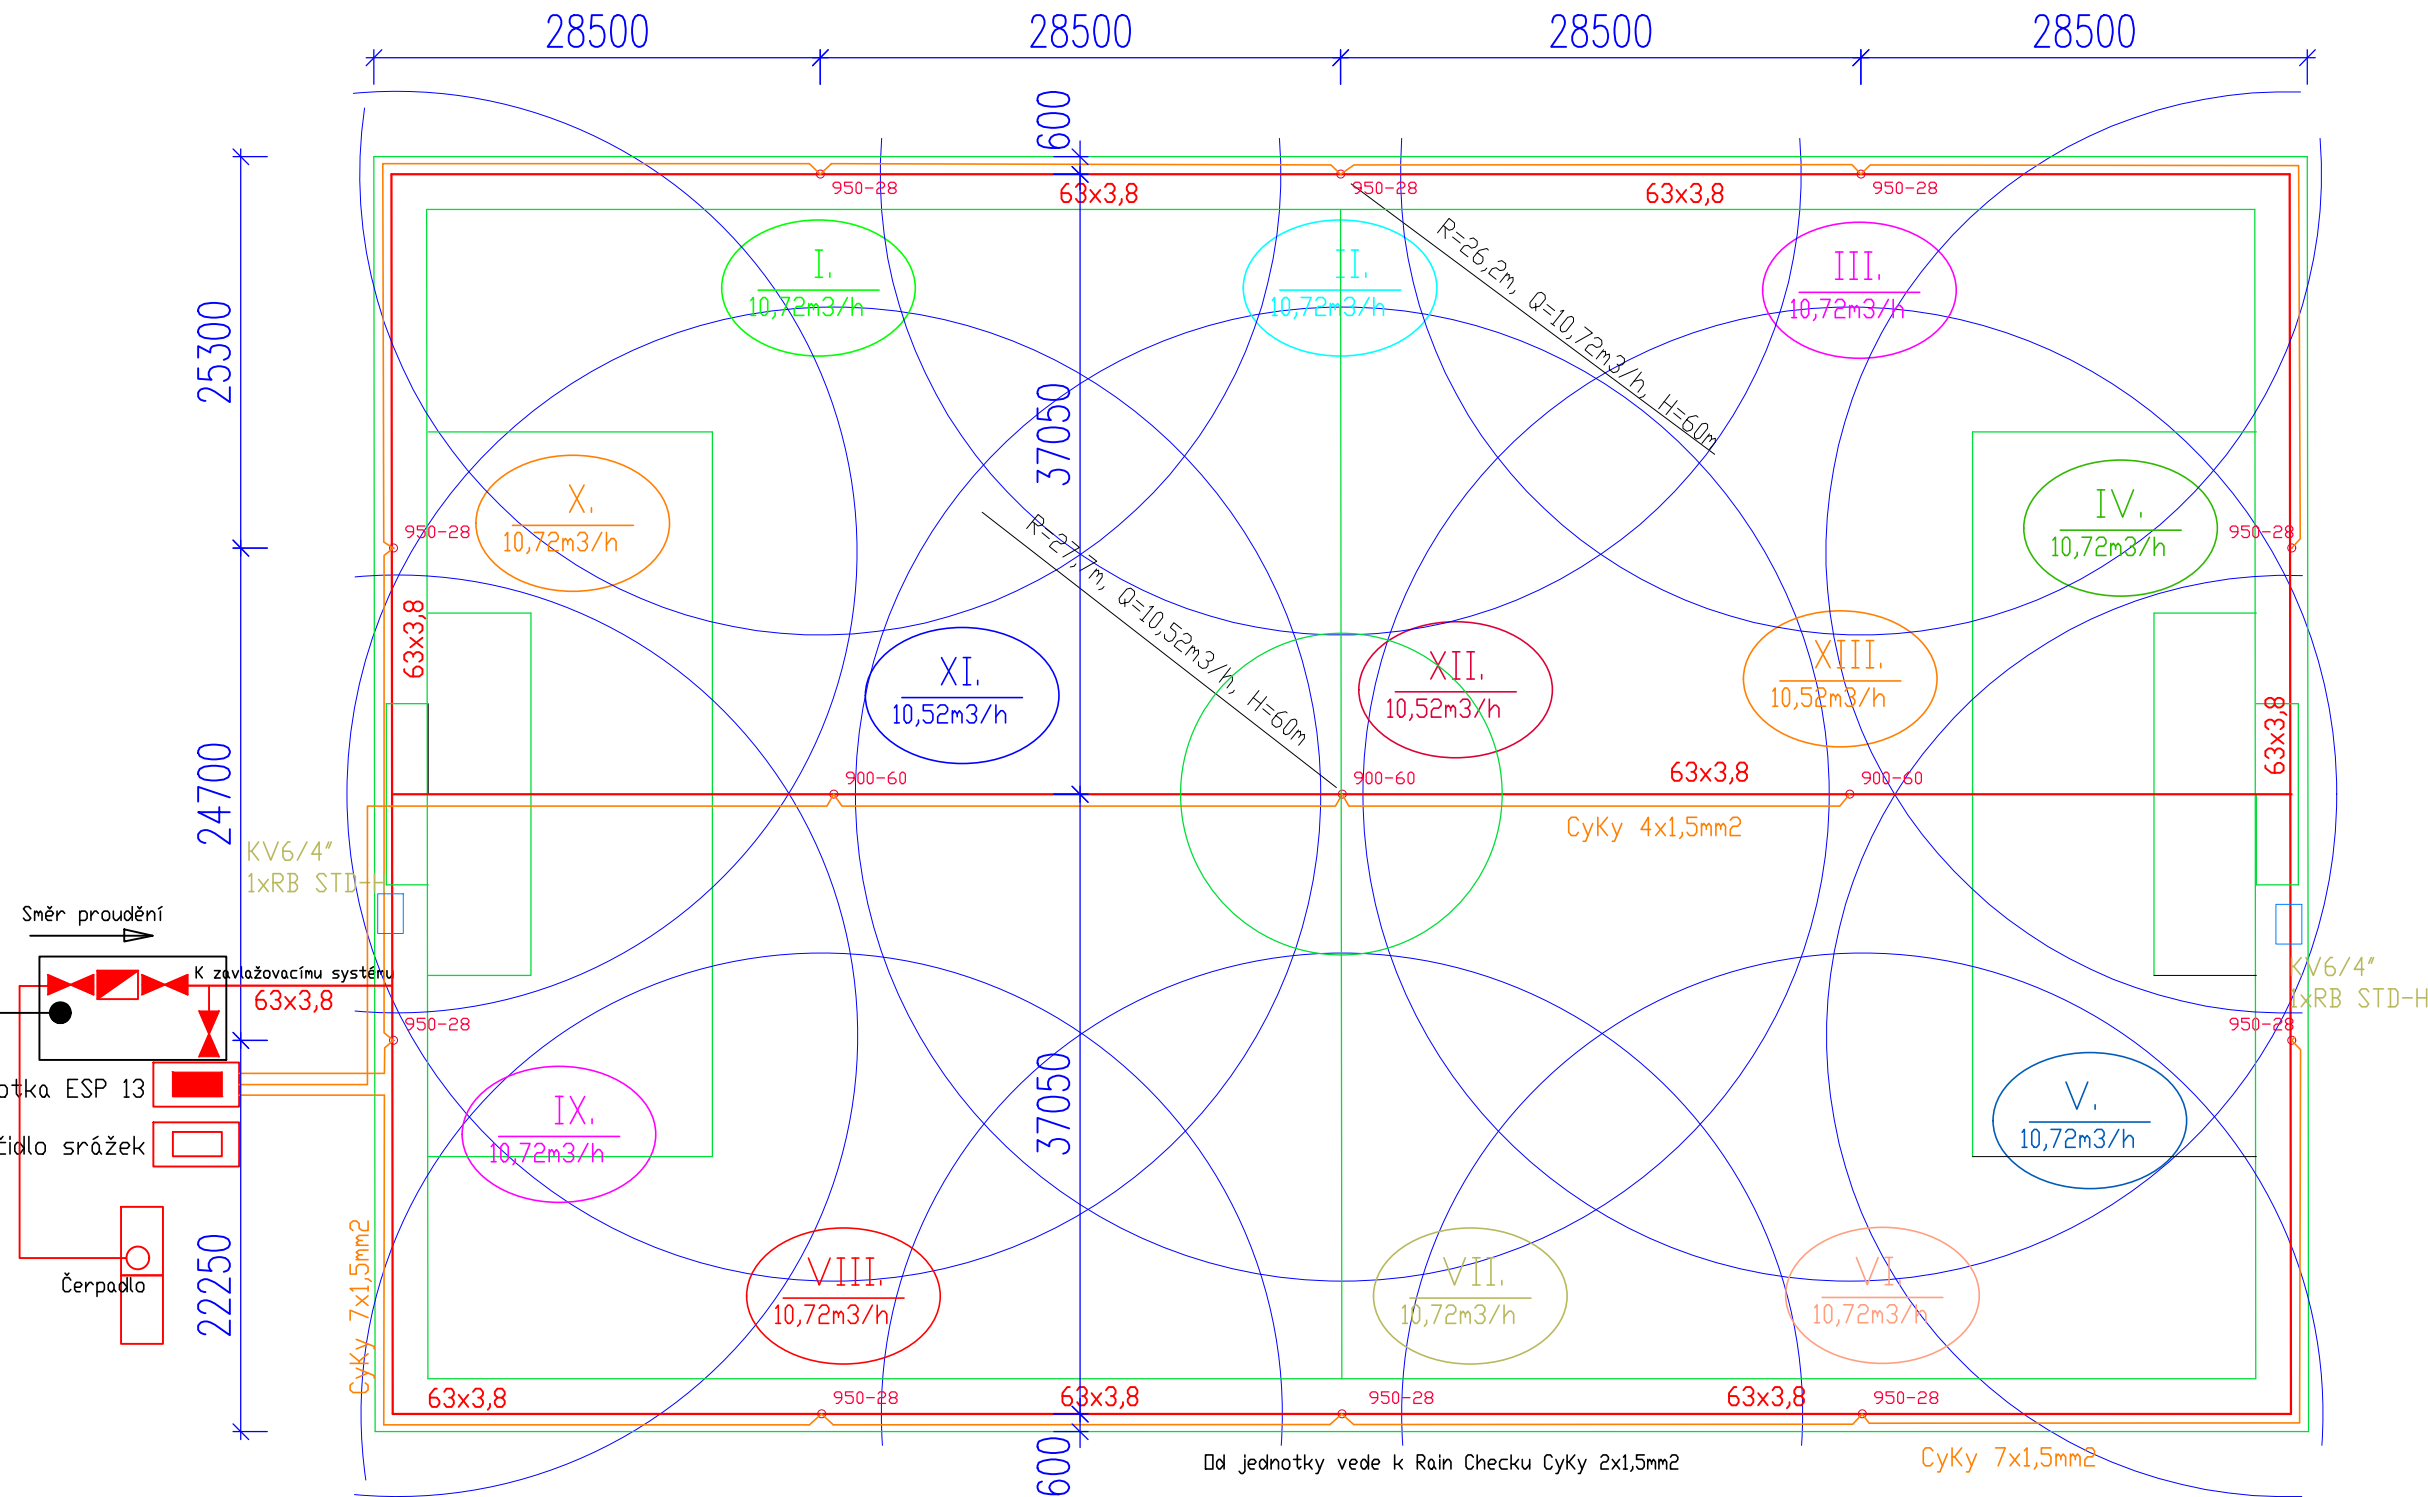

<h1>MODERNIZACE FOTBALOVÉ PLOCHY Z UMT</h1> <h2>parc.č.406/1,3281 v k.ú. Kolín</h2>			
Investor: Město Kolín, Karlovo náměstí 78, Kolín I, 28002 Kolín			
Kreslil:		Zodpovědný projektant:	
Ondřej LACKO		Ing.Marek Hrabčák	
Datum:	Název objektu:		Stupeň:
02-2025	ARCHITEKTONICKO-STAVEBNÍ ŘEŠENÍ		povolení stavby
Formát:			Měřítko:
2 x A4			1 : 400
Číslo výkresu / textu:	Název výkresu / textu:		Číslo paré:
D1.1.-04	ZAVLAŽOVACÍ SYSTÉM 10+3		