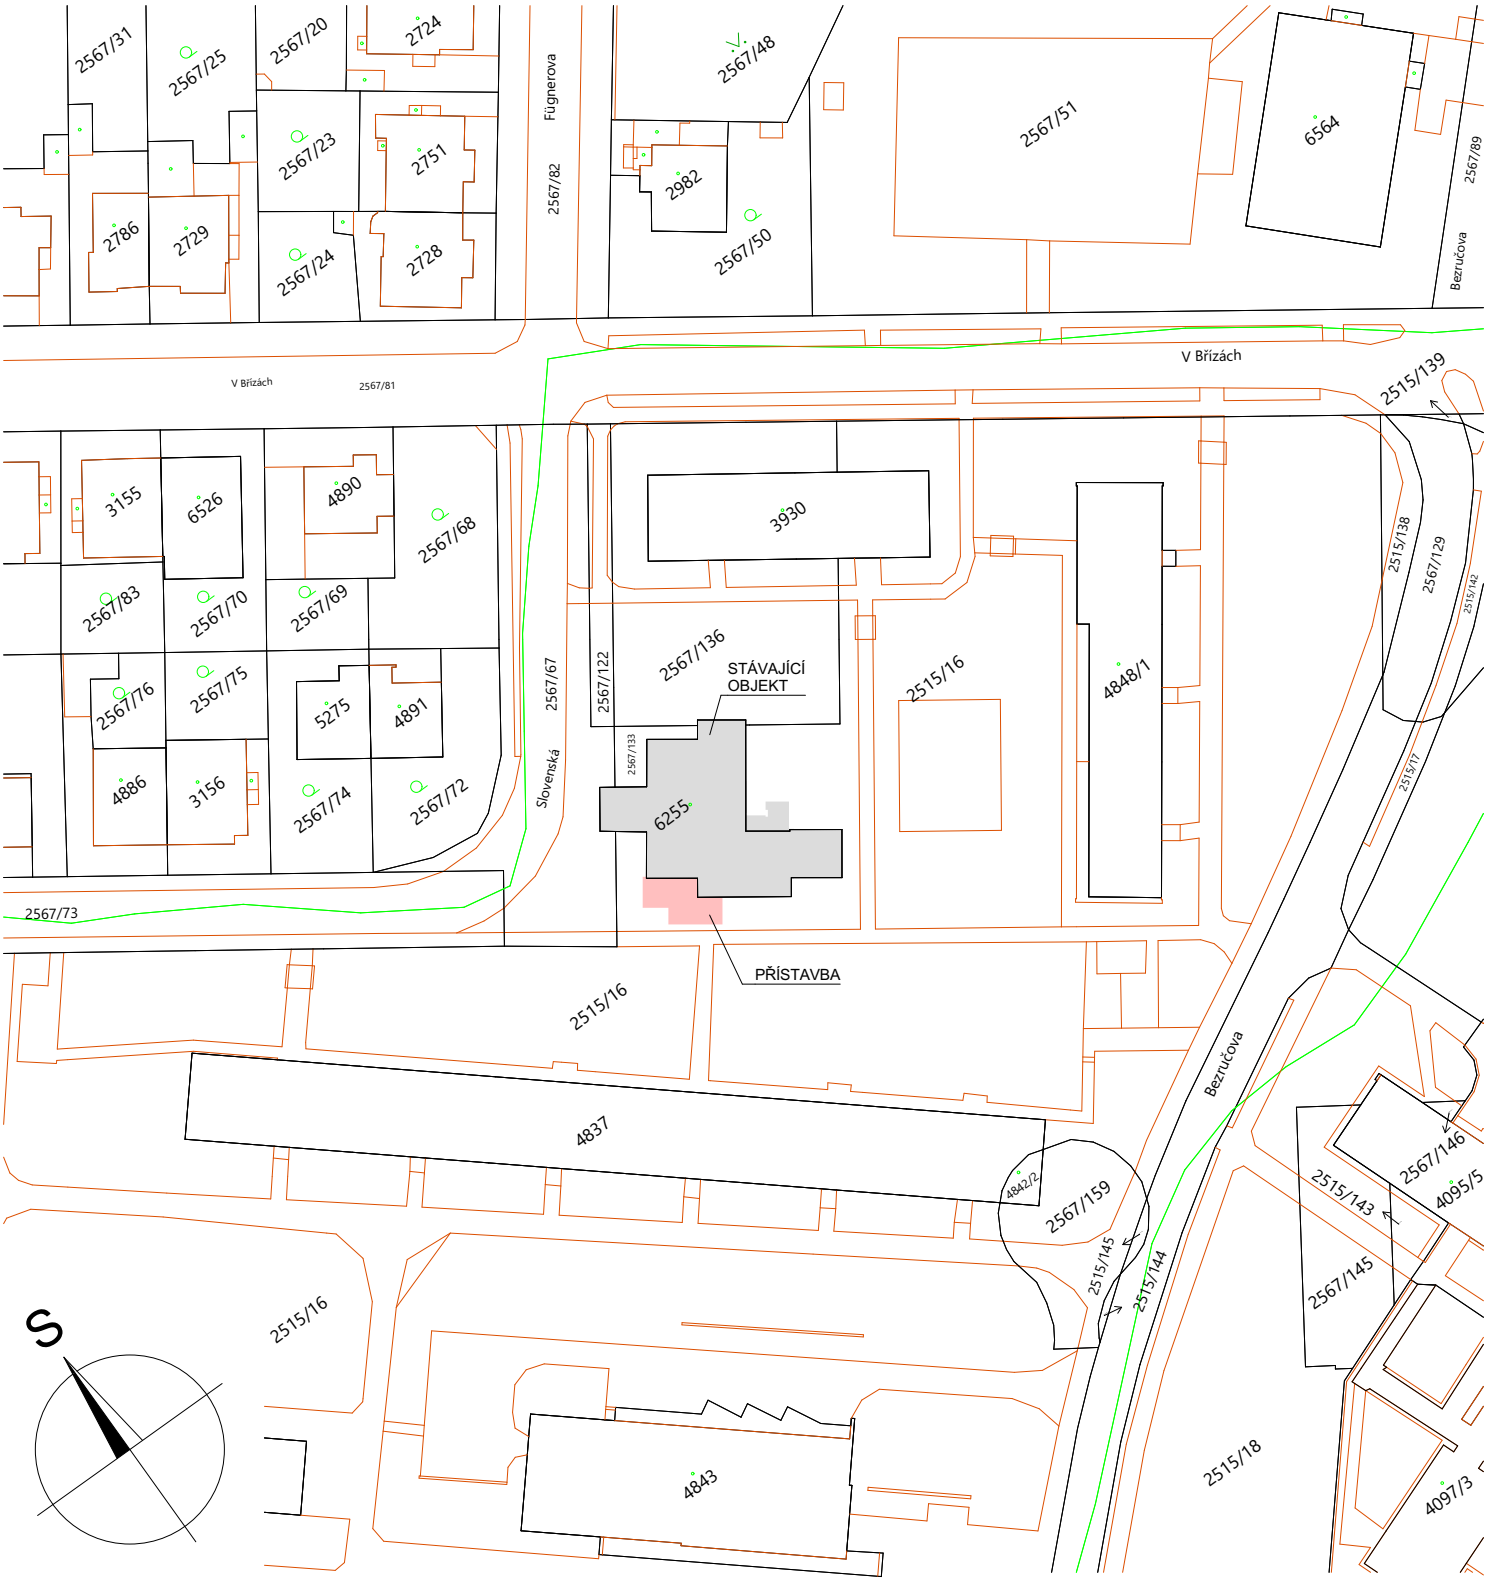

PROJEKTOVÁ DOKUMENTACE PRO PROVÁDĚNÍ STAVBY

ZODPOVĚDNÝ PROJEKTANT	VYPRACOVAL	KRESLIL
Ing. KADLEČEK JIŘÍ	Ing. KADLEČEK JIŘÍ	ALEŠ MORAVEC

AZ PROJECT spol. s r.o.
Plynárenská 830, 280 02 Kolín IV
IČO: 272 10 341· DIČ: CZ 272 10341
Tel: 321 728 755

KRAJ STŘEDOČESKÝ — MěÚ KOLÍN

OBJEDNATEL: MĚSTO KOLÍN, KARLOVO NÁMĚSTÍ 78, 280 12 KOLÍN I

AKCE

STAVEBNÍ ÚPRAVY A PŘÍSTAVBA OBJEKTU SLOVENSKÁ 984 V KOLÍNĚ II

SLOVENSKÁ 984, KOLÍN II, 280 02, K.Ú. KOLÍN, st. parc. č. 6255, poz. parc. č. 2515/16

DATUM	08/2025
Č.ZAK.	CT24 - 33
FORMÁT	1×A4

OBSAH

KATASTRÁLNÍ SITUAČNÍ VÝKRES

MĚŘÍTKO	Č.VÝKRESU
1:1000	CT2433 - RC01