


PŮDORYS II.NP

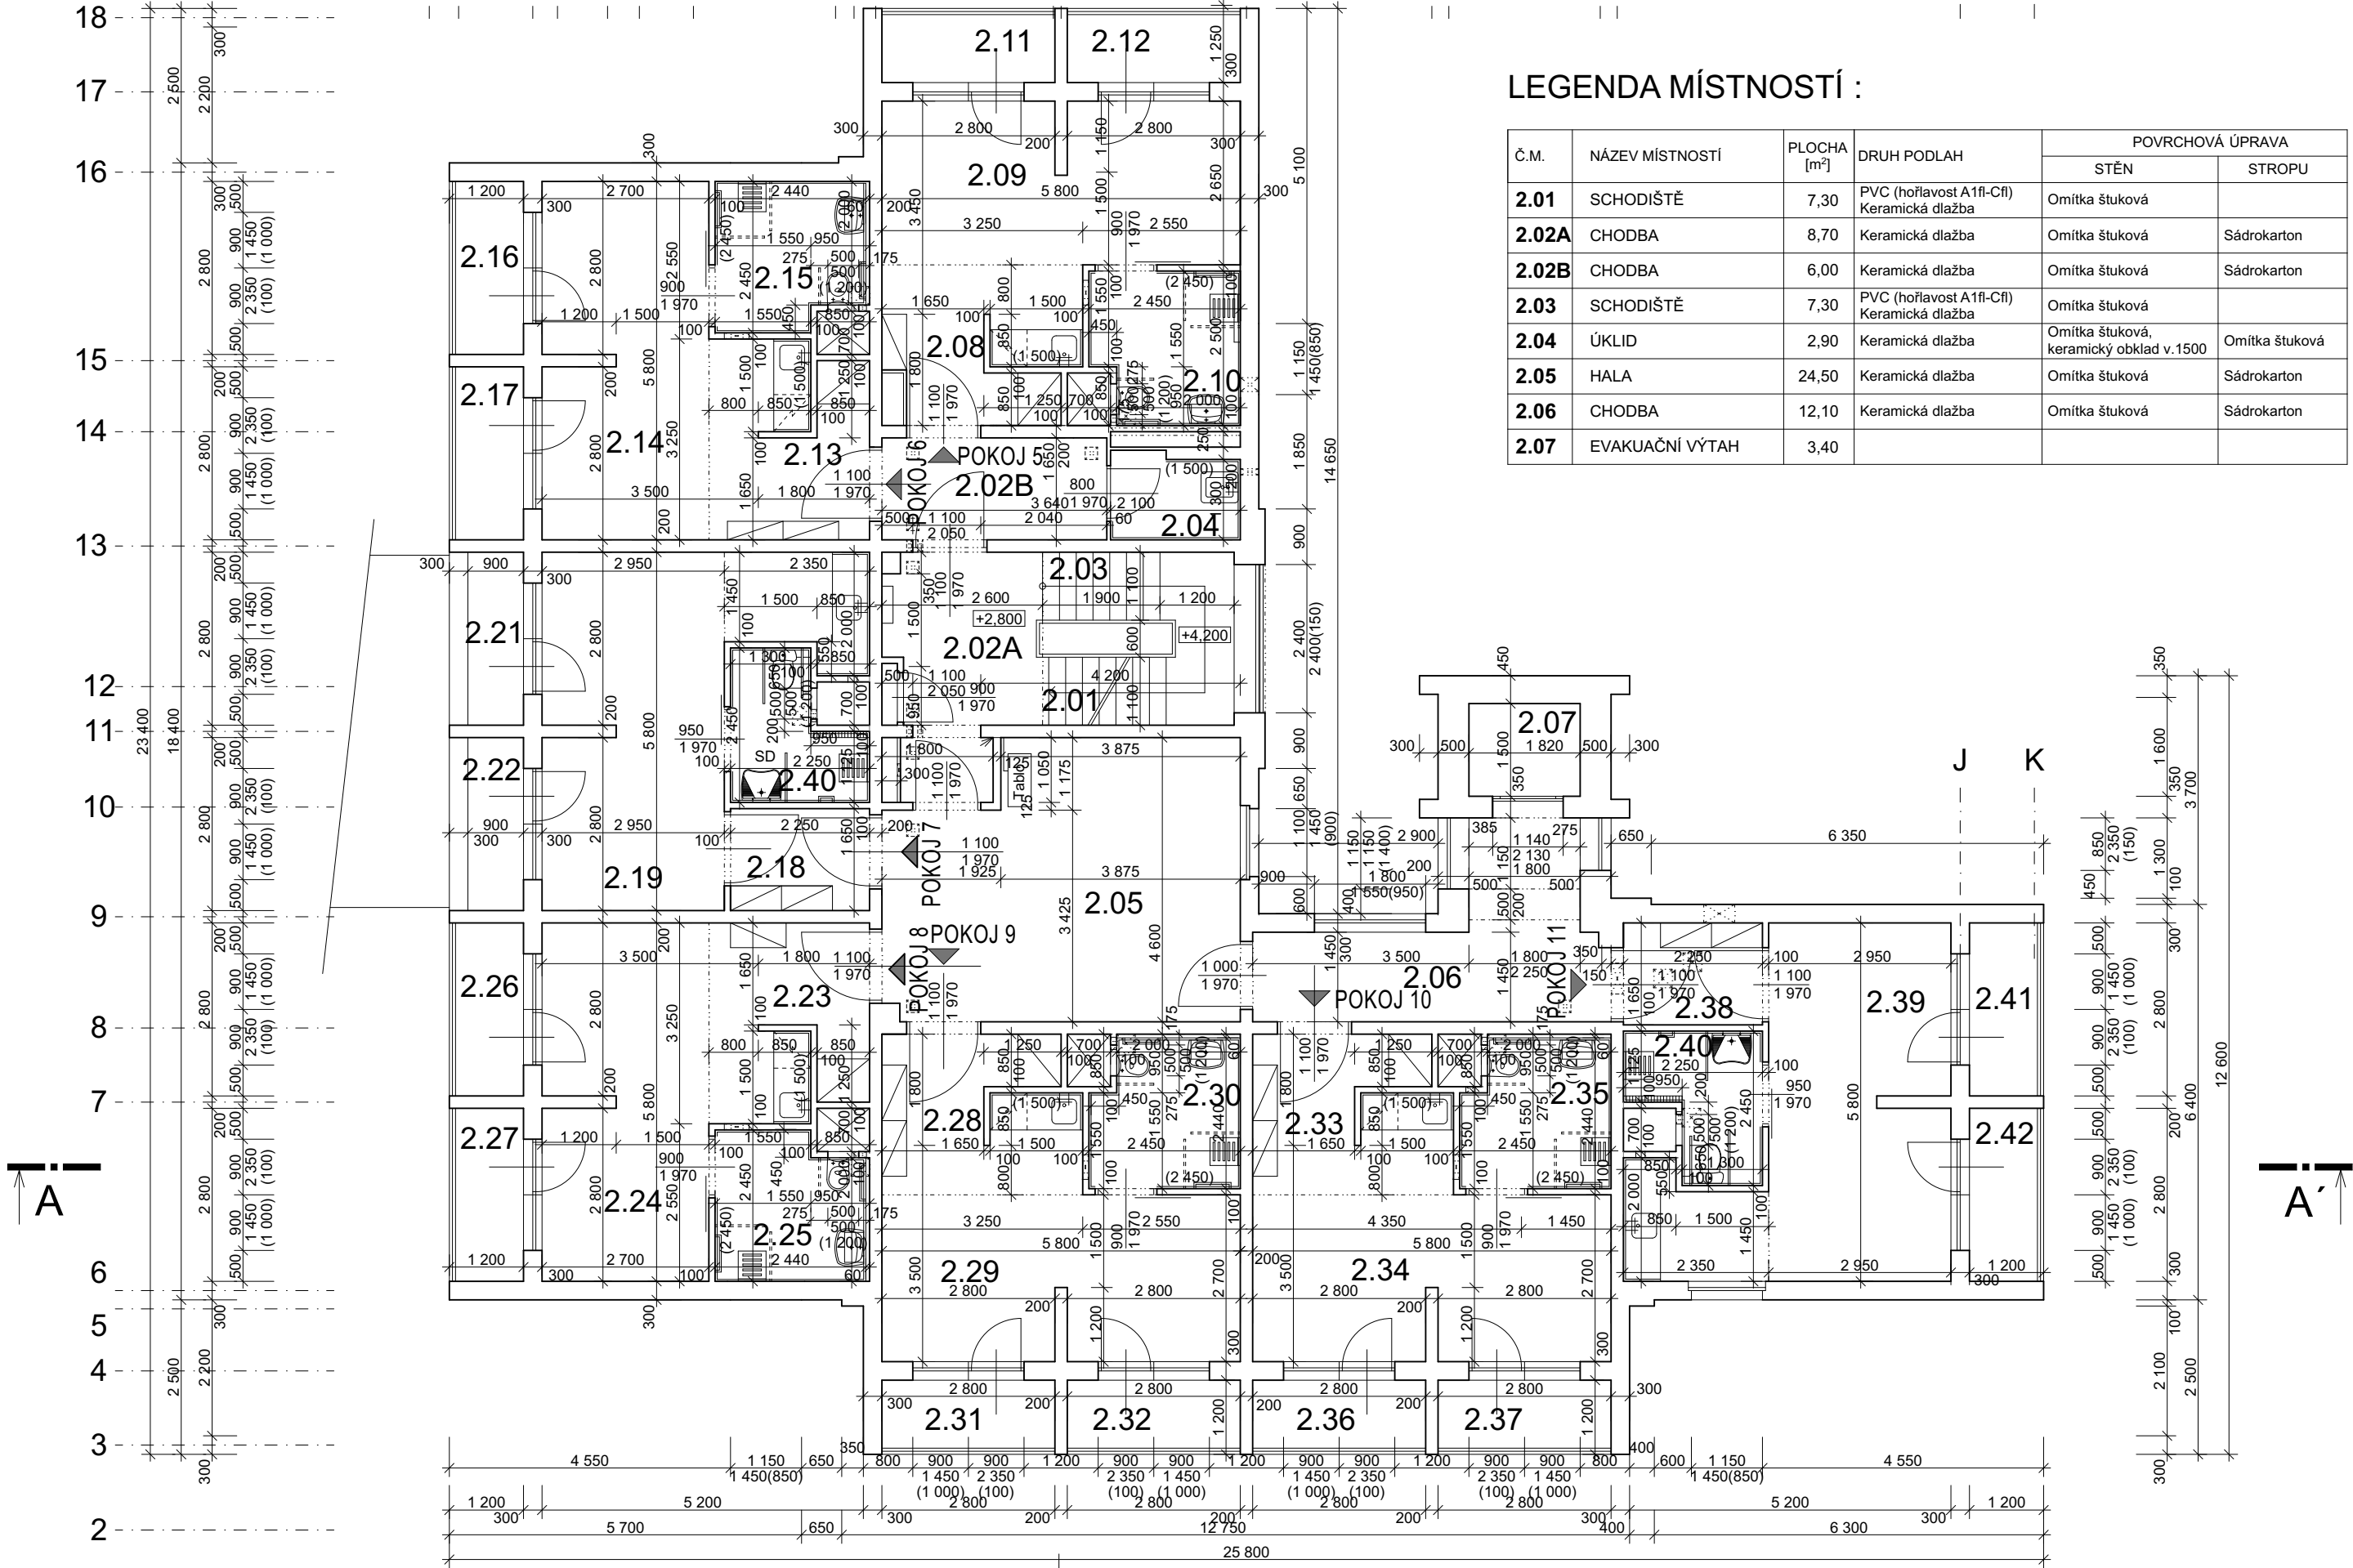


LEGENDA MÍSTNOSTÍ :

Č.M.	NÁZEV MÍSTNOSTÍ	PLOCHA [m²]	DRUH PODLAH	POVRCHOVÁ ÚPRAVA	
				STĚN	STROPU
2.01	SCHODIŠTĚ	7,30	PVC (hořlavost A1fl-Cfl) Keramická dlažba	Omítka štuková	
2.02A	CHODBA	8,70	Keramická dlažba	Omítka štuková	Sádrokarton
2.02B	CHODBA	6,00	Keramická dlažba	Omítka štuková	Sádrokarton
2.03	SCHODIŠTĚ	7,30	PVC (hořlavost A1fl-Cfl) Keramická dlažba	Omítka štuková	
2.04	ÚKLID	2,90	Keramická dlažba	Omítka štuková, keramický obklad v.1500	Omítka štuková
2.05	HALA	24,50	Keramická dlažba	Omítka štuková	Sádrokarton
2.06	CHODBA	12,10	Keramická dlažba	Omítka štuková	Sádrokarton
2.07	EVAKUAČNÍ VÝTAH	3,40			

LEGENDA MÍSTNOSTÍ :

Č.M.	NÁZEV MÍSTNOSTÍ	PLOCHA [m²]	DRUH PODLAH	POVRCHOVÁ ÚPRAVA	
				STĚN	STROPU
POKOJ 5	2.08	CHODBA	4,00	PVC	Omítka štuková
	2.09	POKOJ + KUCHYŇSKÝ KOUT	19,10	PVC	Omítka štuková, keramický obklad v.1500
	2.10	KOUPELNA + WC	5,70	Keramická dlažba, protiskluzová	Omítka štuková, keramický obklad v.2450
	2.11	LODŽIE	3,40	Keramická dlažba, mrazuvzd. protiskl.	
	2.12	LODŽIE	3,40	Keramická dlažba, mrazuvzd. protiskl.	
POKOJ 6	2.13	CHODBA	4,10	PVC	Omítka štuková
	2.14	POKOJ + KUCHYŇSKÝ KOUT	19,30	PVC	Omítka štuková, keramický obklad v.1500
	2.15	KOUPELNA + WC	5,70	Keramická dlažba, protiskluzová	Omítka štuková, keramický obklad v.2450
	2.16	LODŽIE	3,40	Keramická dlažba, mrazuvzd. protiskl.	
	2.17	LODŽIE	3,40	Keramická dlažba, mrazuvzd. protiskl.	
POKOJ 7	2.18	CHODBA	3,70	PVC	Omítka štuková
	2.19	POKOJ + KUCHYŇSKÝ KOUT	20,80	PVC	Omítka štuková, keramický obklad v.1500
	2.20	KOUPELNA + WC	4,40	Keramická dlažba, protiskluzová	Omítka štuková, keramický obklad v.2450
	2.21	LODŽIE	2,50	Keramická dlažba, mrazuvzd. protiskl.	
	2.22	LODŽIE	2,50	Keramická dlažba, mrazuvzd. protiskl.	
POKOJ 8	2.23	CHODBA	4,10	PVC	Omítka štuková
	2.24	POKOJ + KUCHYŇSKÝ KOUT	19,30	PVC	Omítka štuková, keramický obklad v.1500
	2.25	KOUPELNA + WC	5,70	Keramická dlažba, protiskluzová	Omítka štuková, keramický obklad v.2450
	2.26	LODŽIE	3,40	Keramická dlažba, mrazuvzd. protiskl.	
	2.27	LODŽIE	3,40	Keramická dlažba, mrazuvzd. protiskl.	
POKOJ 9	2.28	CHODBA	4,10	PVC	Omítka štuková
	2.29	POKOJ + KUCHYŇSKÝ KOUT	19,30	PVC	Omítka štuková, keramický obklad v.1500
	2.30	KOUPELNA + WC	5,70	Keramická dlažba, protiskluzová	Omítka štuková, keramický obklad v.2450
	2.31	LODŽIE	3,40	Keramická dlažba, mrazuvzd. protiskl.	
	2.32	LODŽIE	3,40	Keramická dlažba, mrazuvzd. protiskl.	
POKOJ 10	2.33	CHODBA	4,10	PVC	Omítka štuková
	2.34	POKOJ + KUCHYŇSKÝ KOUT	19,30	PVC	Omítka štuková, keramický obklad v.1500
	2.35	KOUPELNA + WC	5,70	Keramická dlažba, protiskluzová	Omítka štuková, keramický obklad v.2450
	2.36	LODŽIE	3,40	Keramická dlažba, mrazuvzd. protiskl.	
	2.37	LODŽIE	3,40	Keramická dlažba, mrazuvzd. protiskl.	
POKOJ 11	2.38	CHODBA	3,70	PVC	Omítka štuková
	2.39	POKOJ + KUCHYŇSKÝ KOUT	20,80	PVC	Omítka štuková, keramický obklad v.1500
	2.40	KOUPELNA + WC	4,40	Keramická dlažba, protiskluzová	Omítka štuková, keramický obklad v.2450
	2.41	LODŽIE	3,40	Keramická dlažba, mrazuvzd. protiskl.	
	2.42	LODŽIE	3,40	Keramická dlažba, mrazuvzd. protiskl.	

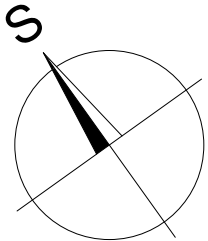

PROJEKTOVÁ DOKUMENTACE PRO PROVÁDĚNÍ STAVBY

ZODPOVĚDNÝ PROJEKTANT	VYPRACOVAL	KRESLIL	<div><div><div>AZPROJECT spol. s r.o.</div><div>Plynářská 830, 280 02 Kolín IV</div><div>IČO: 272 10 341 · DIČ: CZ 272 10341</div><div>Tel: 321 728 755</div></div></div>	
Ing. KADLEČEK JIŘÍ	Ing. KADLEČEK JIŘÍ	ALEŠ MORAVEC		
KRAJ STŘEDOČESKÝ	MěÚ KOLÍN			
STAVEBNÍK: MĚSTO KOLÍN, KARLOVO NÁMĚSTÍ 78, 280 12 KOLÍN I				
AKCE			DATUM	08/2025
STAVEBNÍ ÚPRAVY A PŘÍSTAVBA OBJEKTU SLOVENSKÁ 984 V KOLÍNĚ II			Č.ZAK.	CT24 - 33
SLOVENSKÁ 984, KOLÍN II, 280 02, K.Ú. KOLÍN, st. parc. č. 6255, poz. parc. č. 2515/16			FORMÁT	3×A4
OBSAH			MĚŘITKO	Č.VÝKRESU
STÁVAJÍCÍ STAV - PŮDORYS II.NP (+2,800)			1:100	CT2433 - R03