
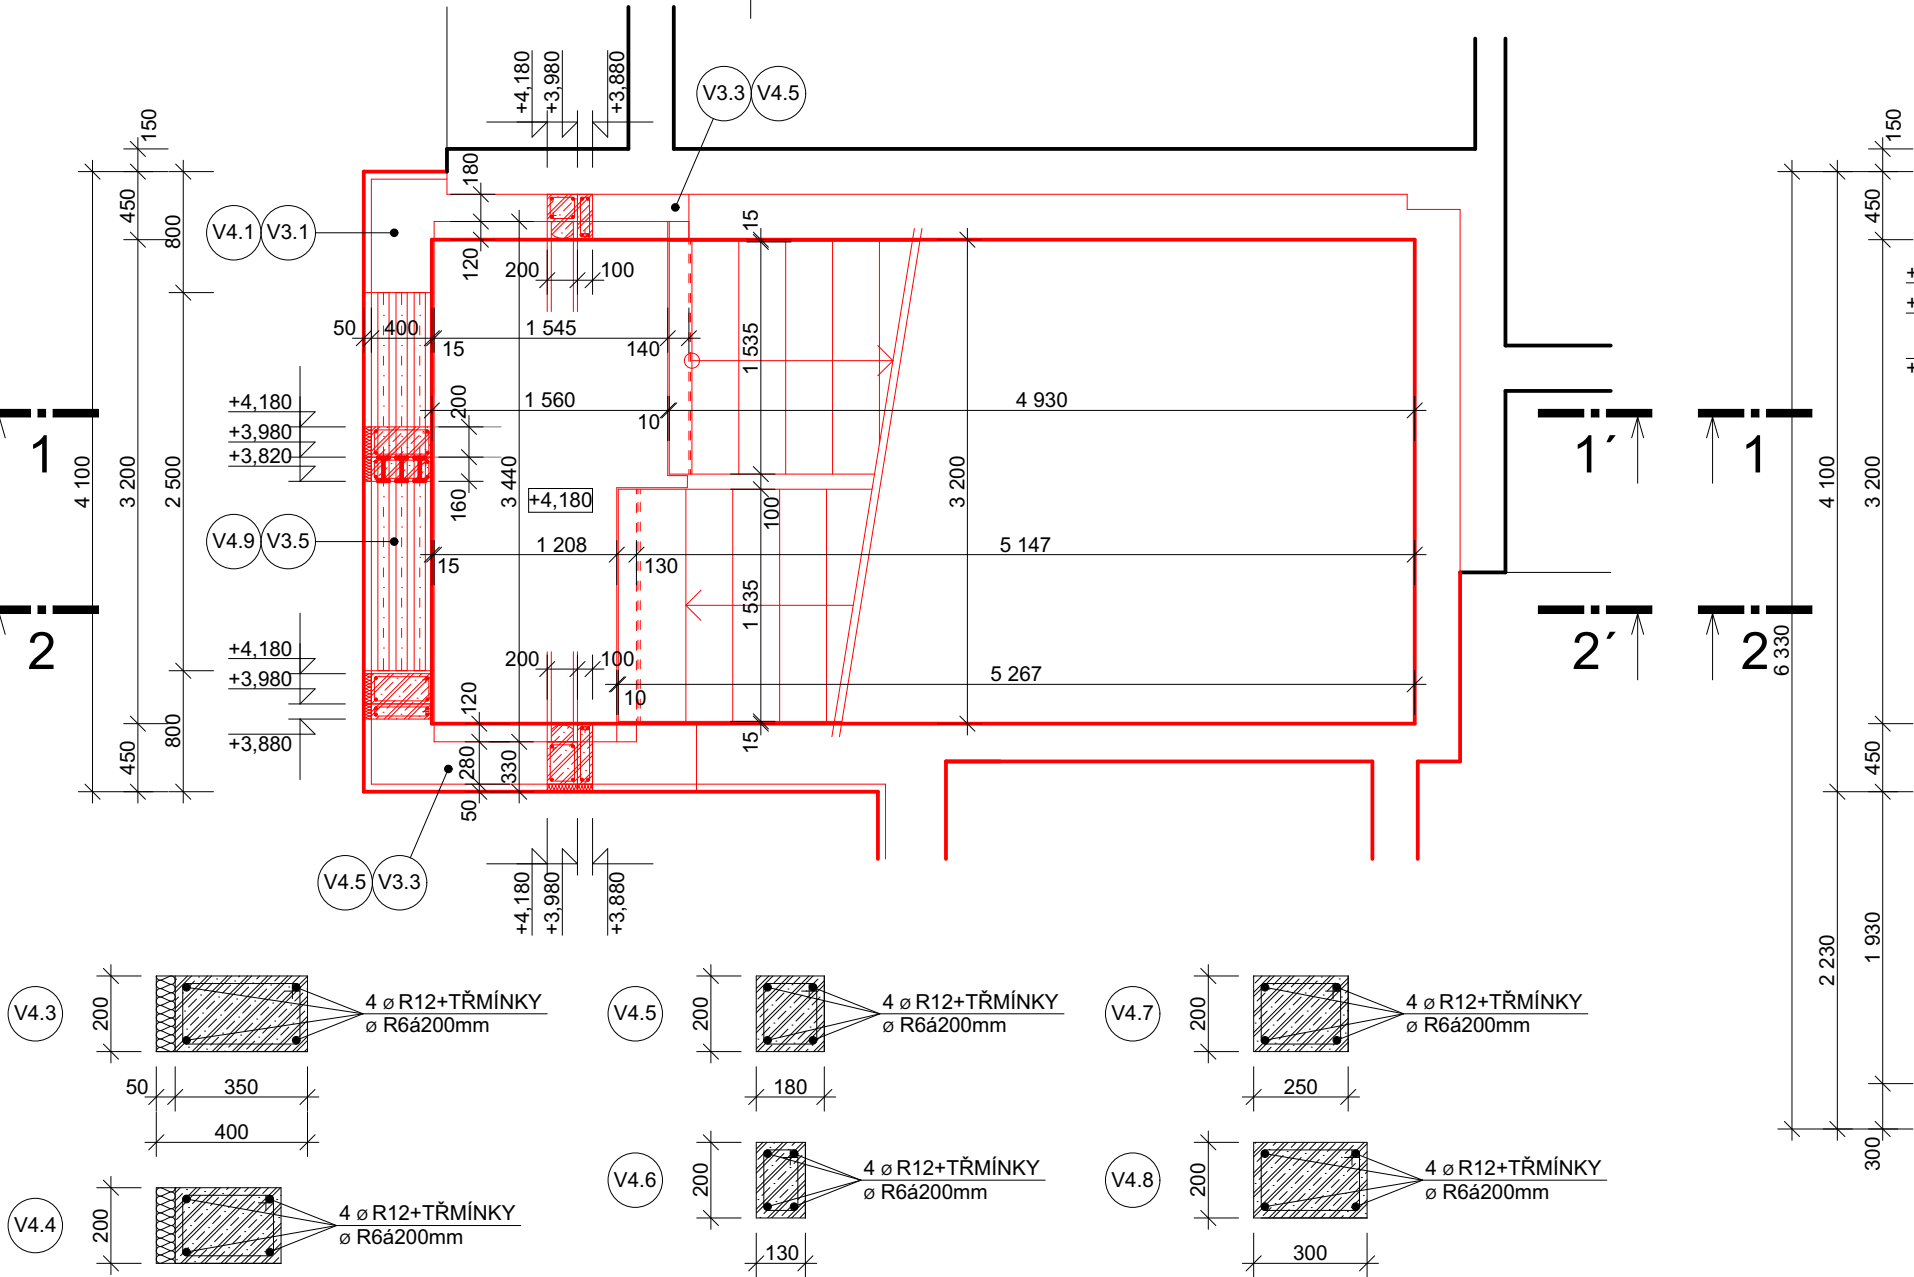


DETAIL ŽB VĚNCŮ


M 1:20

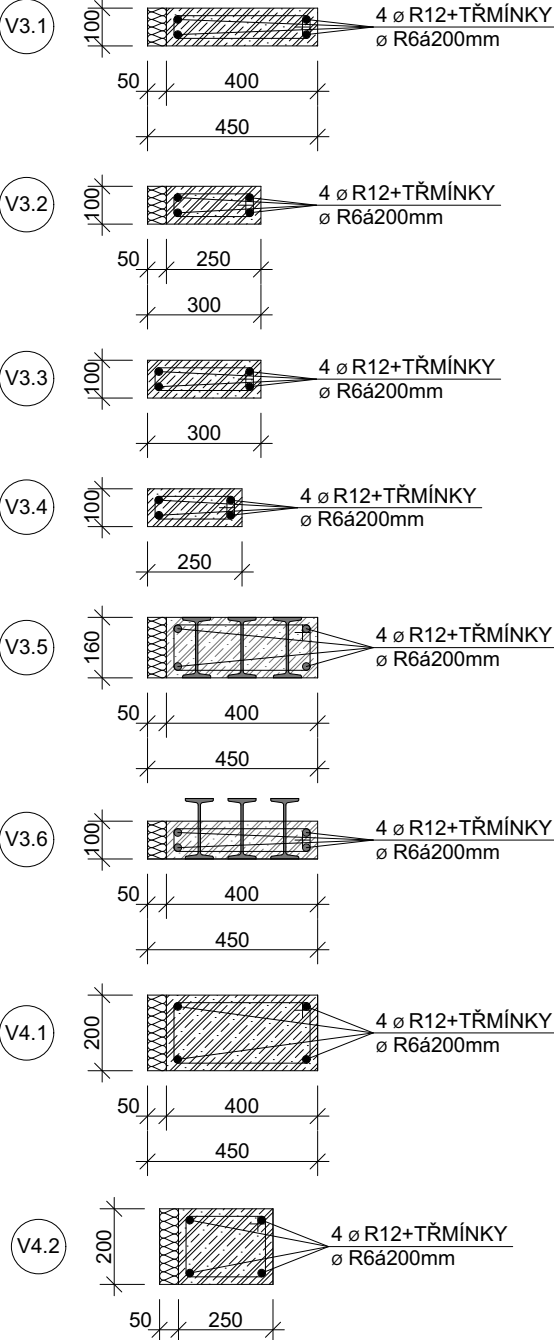


POZNÁMKA :

ZV - ZÁLIVKOVÁ VÝZTUŽ DO KAŽDÉ SPÁRY ØV12 PŘIVAŘIT K VÝZTUŽI VĚNCŮ
PŘED ZADÁNÍM VEŠKERÝCH DÍLCŮ DO VÝROBY PROVĚŘIT VÝŠKOVÉ PARAMETRY STAVAJÍCÍ BUDOVY (ÚROVEŇ JEDNOTLIVÝCH PODLAŽÍ A STŘECHY, VČETNĚ PŮDORYSNÝCH ROZMĚRŮ)
PŘÍPADNÉ DETAILS DOŘEŠIT PO NÁVRHU VÝROBNÍ DOKUMENTACE DODAVATELE DÍLCŮ PREFA

ŘEZ 1-1'

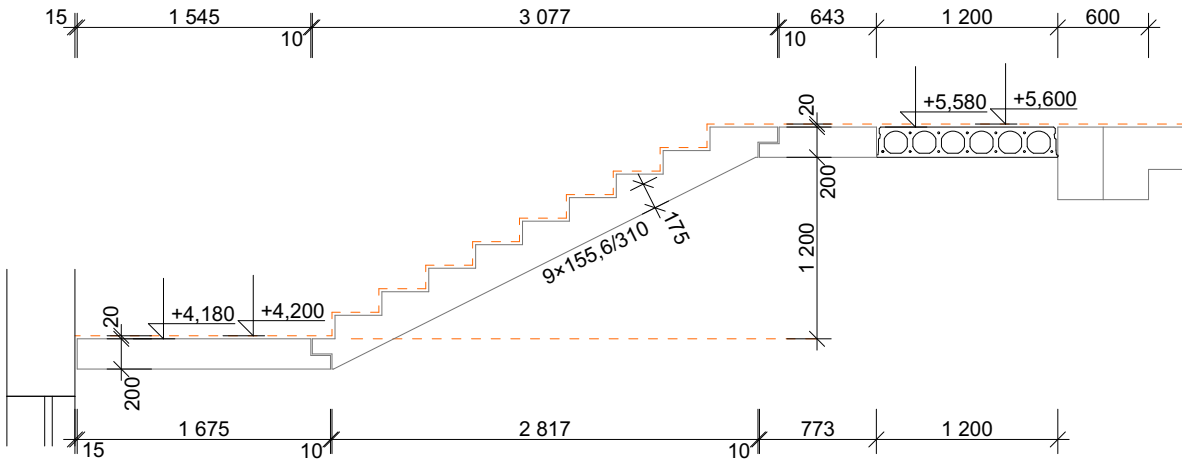

ŘEZ 2-2'

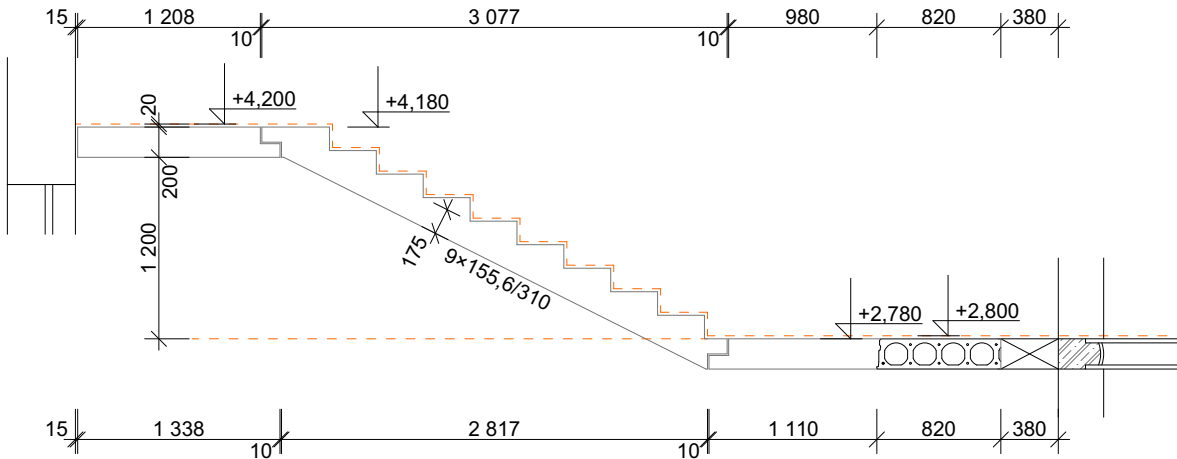

STROPNÍ DÍLCE NUTNO ULOŽIT NA ŽLB VĚNEC
PRO ZASTROPENÍ POUŽITY ŽLB STROPNÍ DÍLCE (SPIROLL) TL. 200mm
POŽÁRNÍ ODOLNOST STROPNÍCH DÍLCŮ: REI45
NAVRŽENO PRO TŘIDU PROSTŘEDÍ XC1
BETON C20/25-XC1
OCEL S235JR

PROJEKTOVÁ DOKUMENTACE PRO PROVÁDĚNÍ STAVBY

ZODPOVĚDNÝ PROJEKTANT	VYPRACOVAL	KRESLIL	<div><div>AZPROJECT spol. s r.o.</div><div>Plynářenská 830, 280 02 Kolín IV</div><div>IČO: 272 10 341 · DIČ: CZ 272 10341</div><div>Tel: 321 728 755</div></div>	
Ing. KADLEČEK JIŘÍ	Ing. KADLEČEK JIŘÍ	ALEŠ MORAVEC		
KRAJ STŘEDOČESKÝ	MĚÚ KOLÍN			
STAVEBNÍK: MĚSTO KOLÍN, KARLOVO NÁMĚSTÍ 78, 280 12 KOLÍN I			DATUM	08/2025
AKCE			Č.ZAK.	CT24 - 33
STAVEBNÍ ÚPRAVY A PŘÍSTAVBA OBJEKTU SLOVENSKÁ 984 V KOLÍNĚ II			FORMÁT	3×A4
SLOVENSKÁ 984, KOLÍN II, 280 02, K.Ú. KOLÍN, st. parc. č. 6255, poz. parc. č. 2515/16				
OBSAH			MĚŘITKO	Č.VÝKRESU
KONSTRUKCE STROPU NAD I.NP (+2,780)			1:50	CT2433 - RS02