


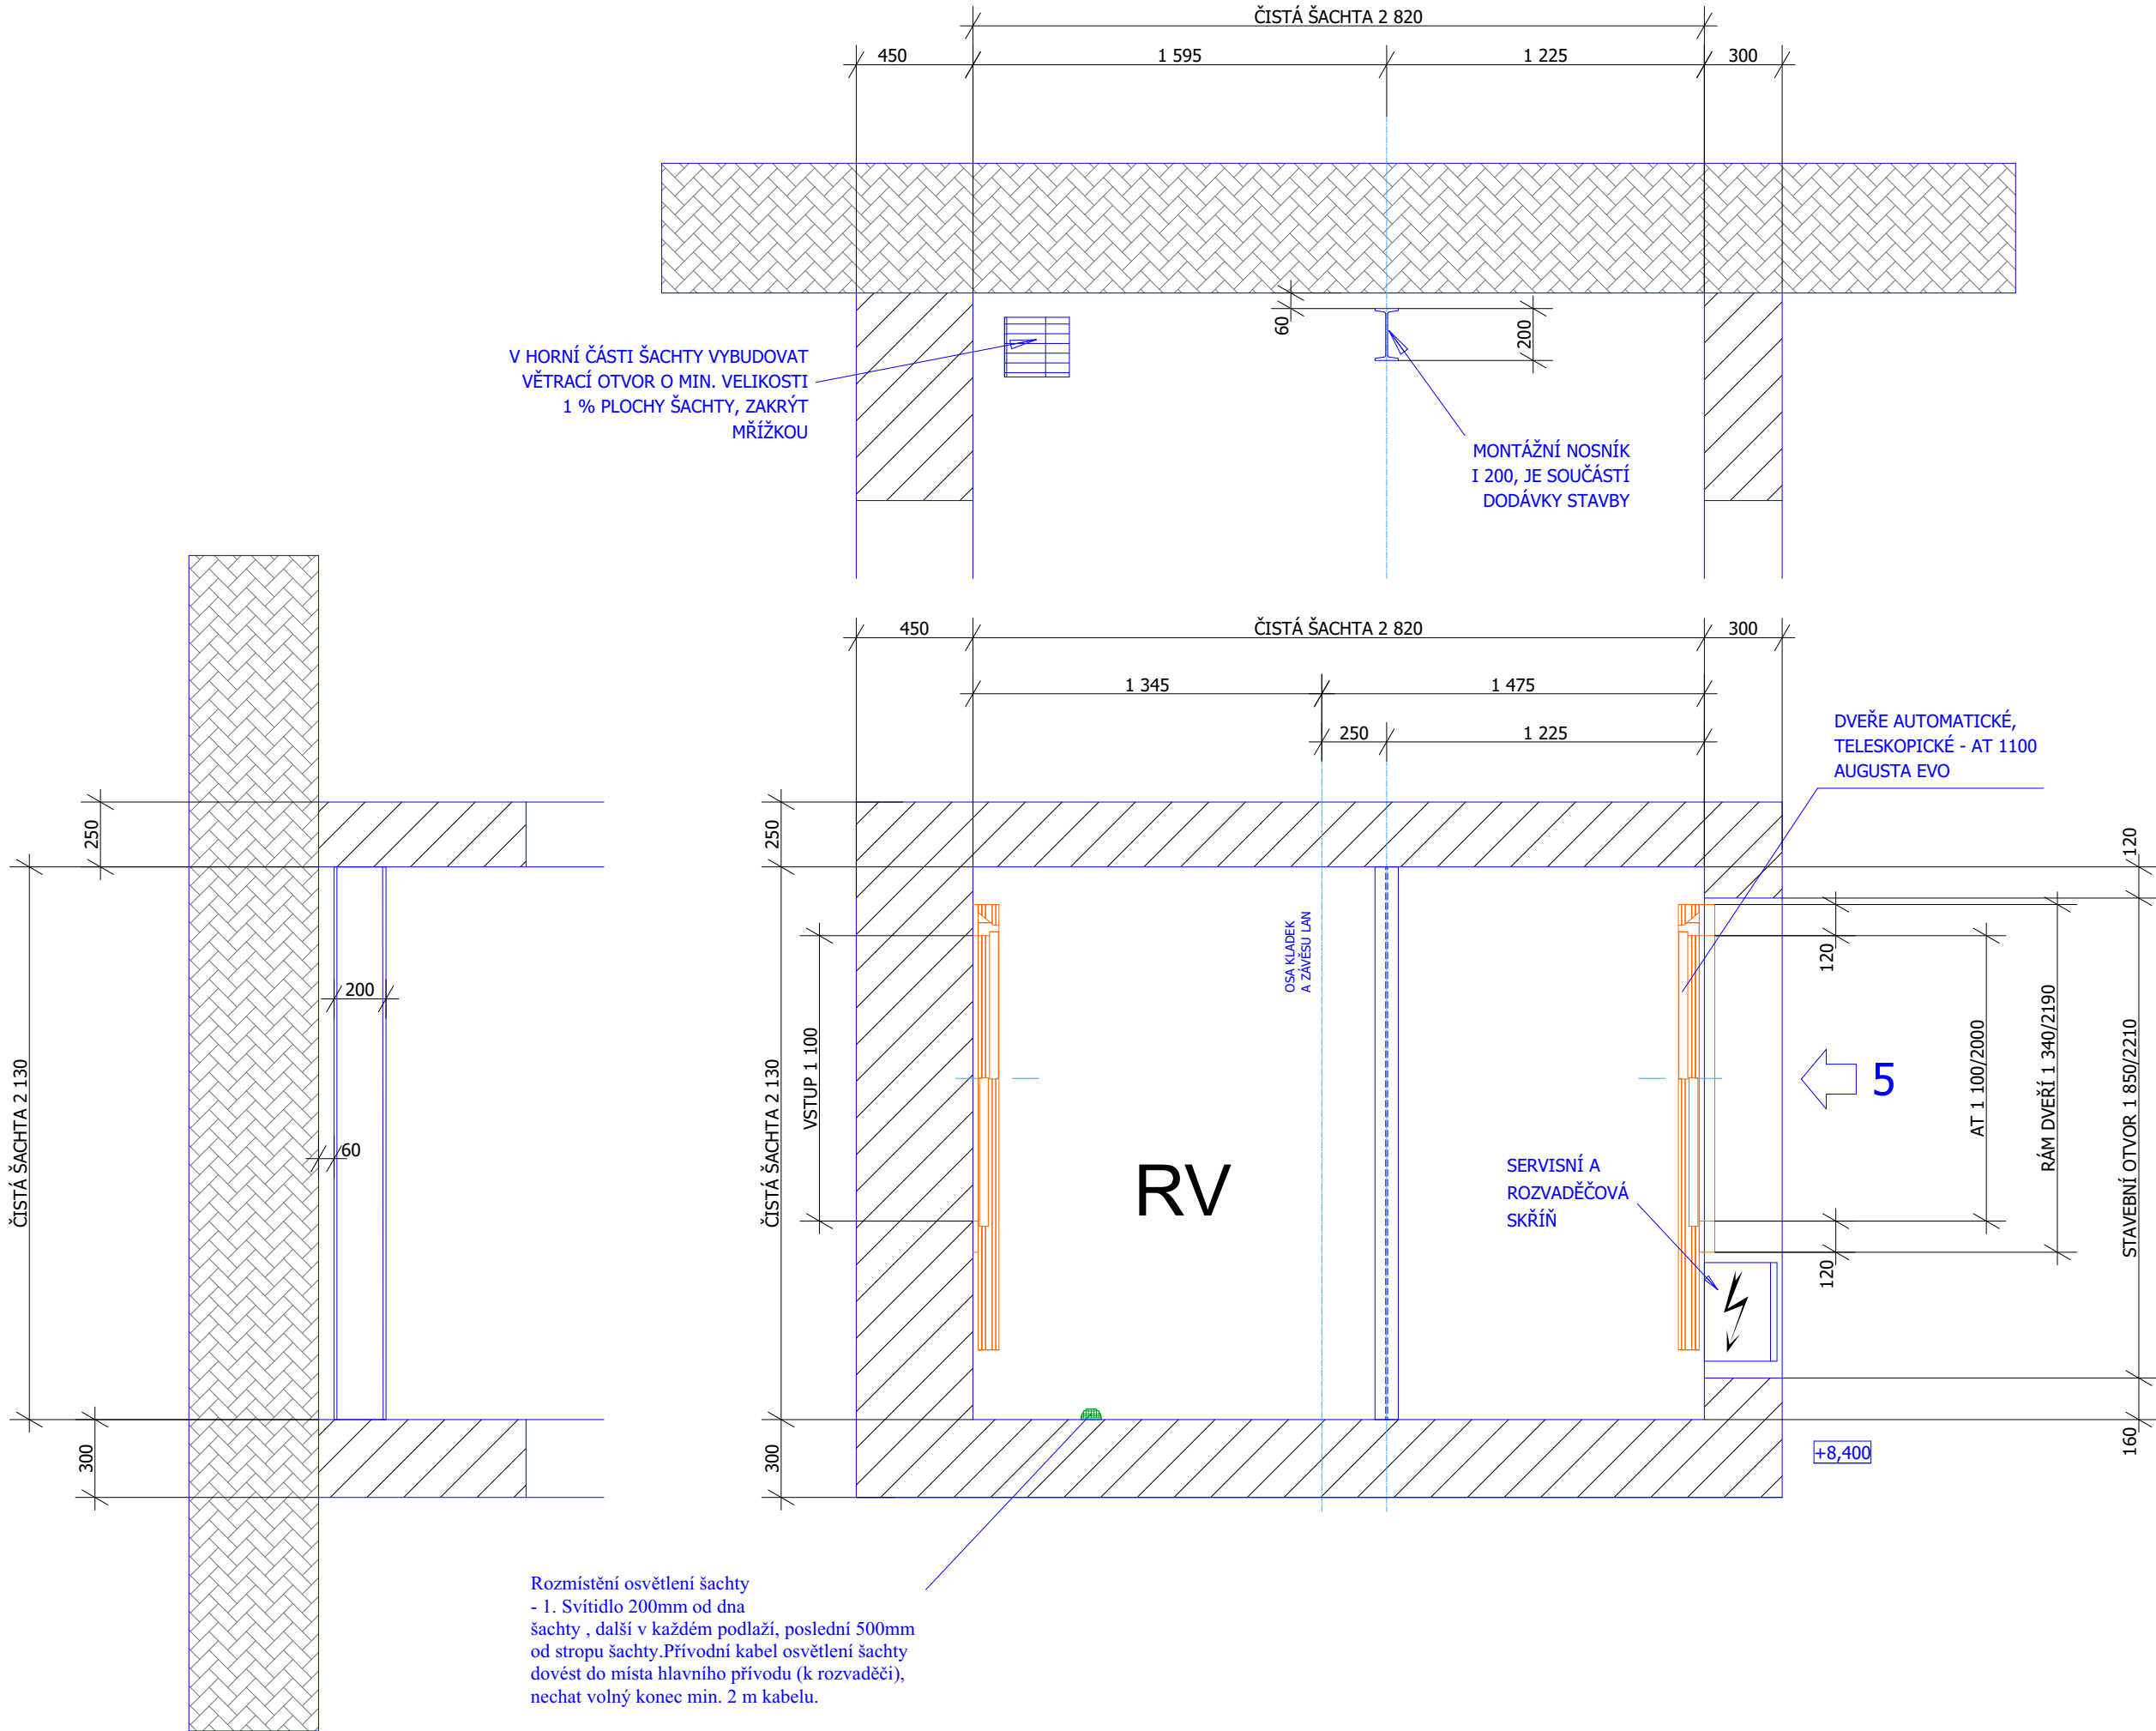

POLOHA MONTÁŽNÍHO NOSNÍKU



TENTO VÝKRES NESLOUŽÍ K FINÁLNÍMU PROVEDENÍ DÍLA !

		KRESLIL	Havránek Richard	ZÁKAZNÍK	ing. Jiří Kadleček	ČÍSLO ZAKÁZKY
		PŘEZKOUSEL	Mužik Jiří			
		SCHVÁLIL	Beránek Vladimír	UMÍSTĚNÍ:	Domov pro seniory, Slovenská 984, Kolín	
		DATUM	28. 05. 2025			
		POZNÁMKA				
MĚŘÍTKO	NÁZEV	TOV 1425 průchozí		ČÍSLO VÝKRESU	D\DATA\NABÍDKY\2025	
N				023N25-2 - MONT. NOSNÍK		4/4

PROJEKTOVÁ DOKUMENTACE PRO PROVÁDĚNÍ STAVBY

ZODPOVĚDNÝ PROJEKTANT	VYPRACOVAL	KRESLIL	<div> AZPROJECT spol. s r.o.</div> <div>Plynářská 830, 280 02 Kolín IV IČO: 272 10 341 · DIČ: CZ 272 10341 Tel: 321 728 755</div>	
Ing. KADLEČEK JIŘÍ	Ing. KADLEČEK JIŘÍ	ALEŠ MORAVEC		
KRAJ STŘEDOČESKÝ		MĚÚ KOLÍN		
STAVEBNÍK: MĚSTO KOLÍN, KARLOVO NÁMĚSTÍ 78, 280 12 KOLÍN I				
AKCE			DATUM	08/2025
STAVEBNÍ ÚPRAVY A PŘÍSTAVBA OBJEKTU SLOVENSKÁ 984 V KOLÍNĚ II SLOVENSKÁ 984, KOLÍN II, 280 02, K.Ú. KOLÍN, st. parc. č. 6255, poz. parc. č. 2515/16			Č.ZAK.	CT24 - 33
			FORMÁT	3×A4
OBSAH			MĚŘÍTKO	Č.VÝKRESU
VÝTAH - POLOHA MONTÁŽNÍHO NOSNÍKU			1:25	CT2433 - RS08