


PŮDORYS I.NP

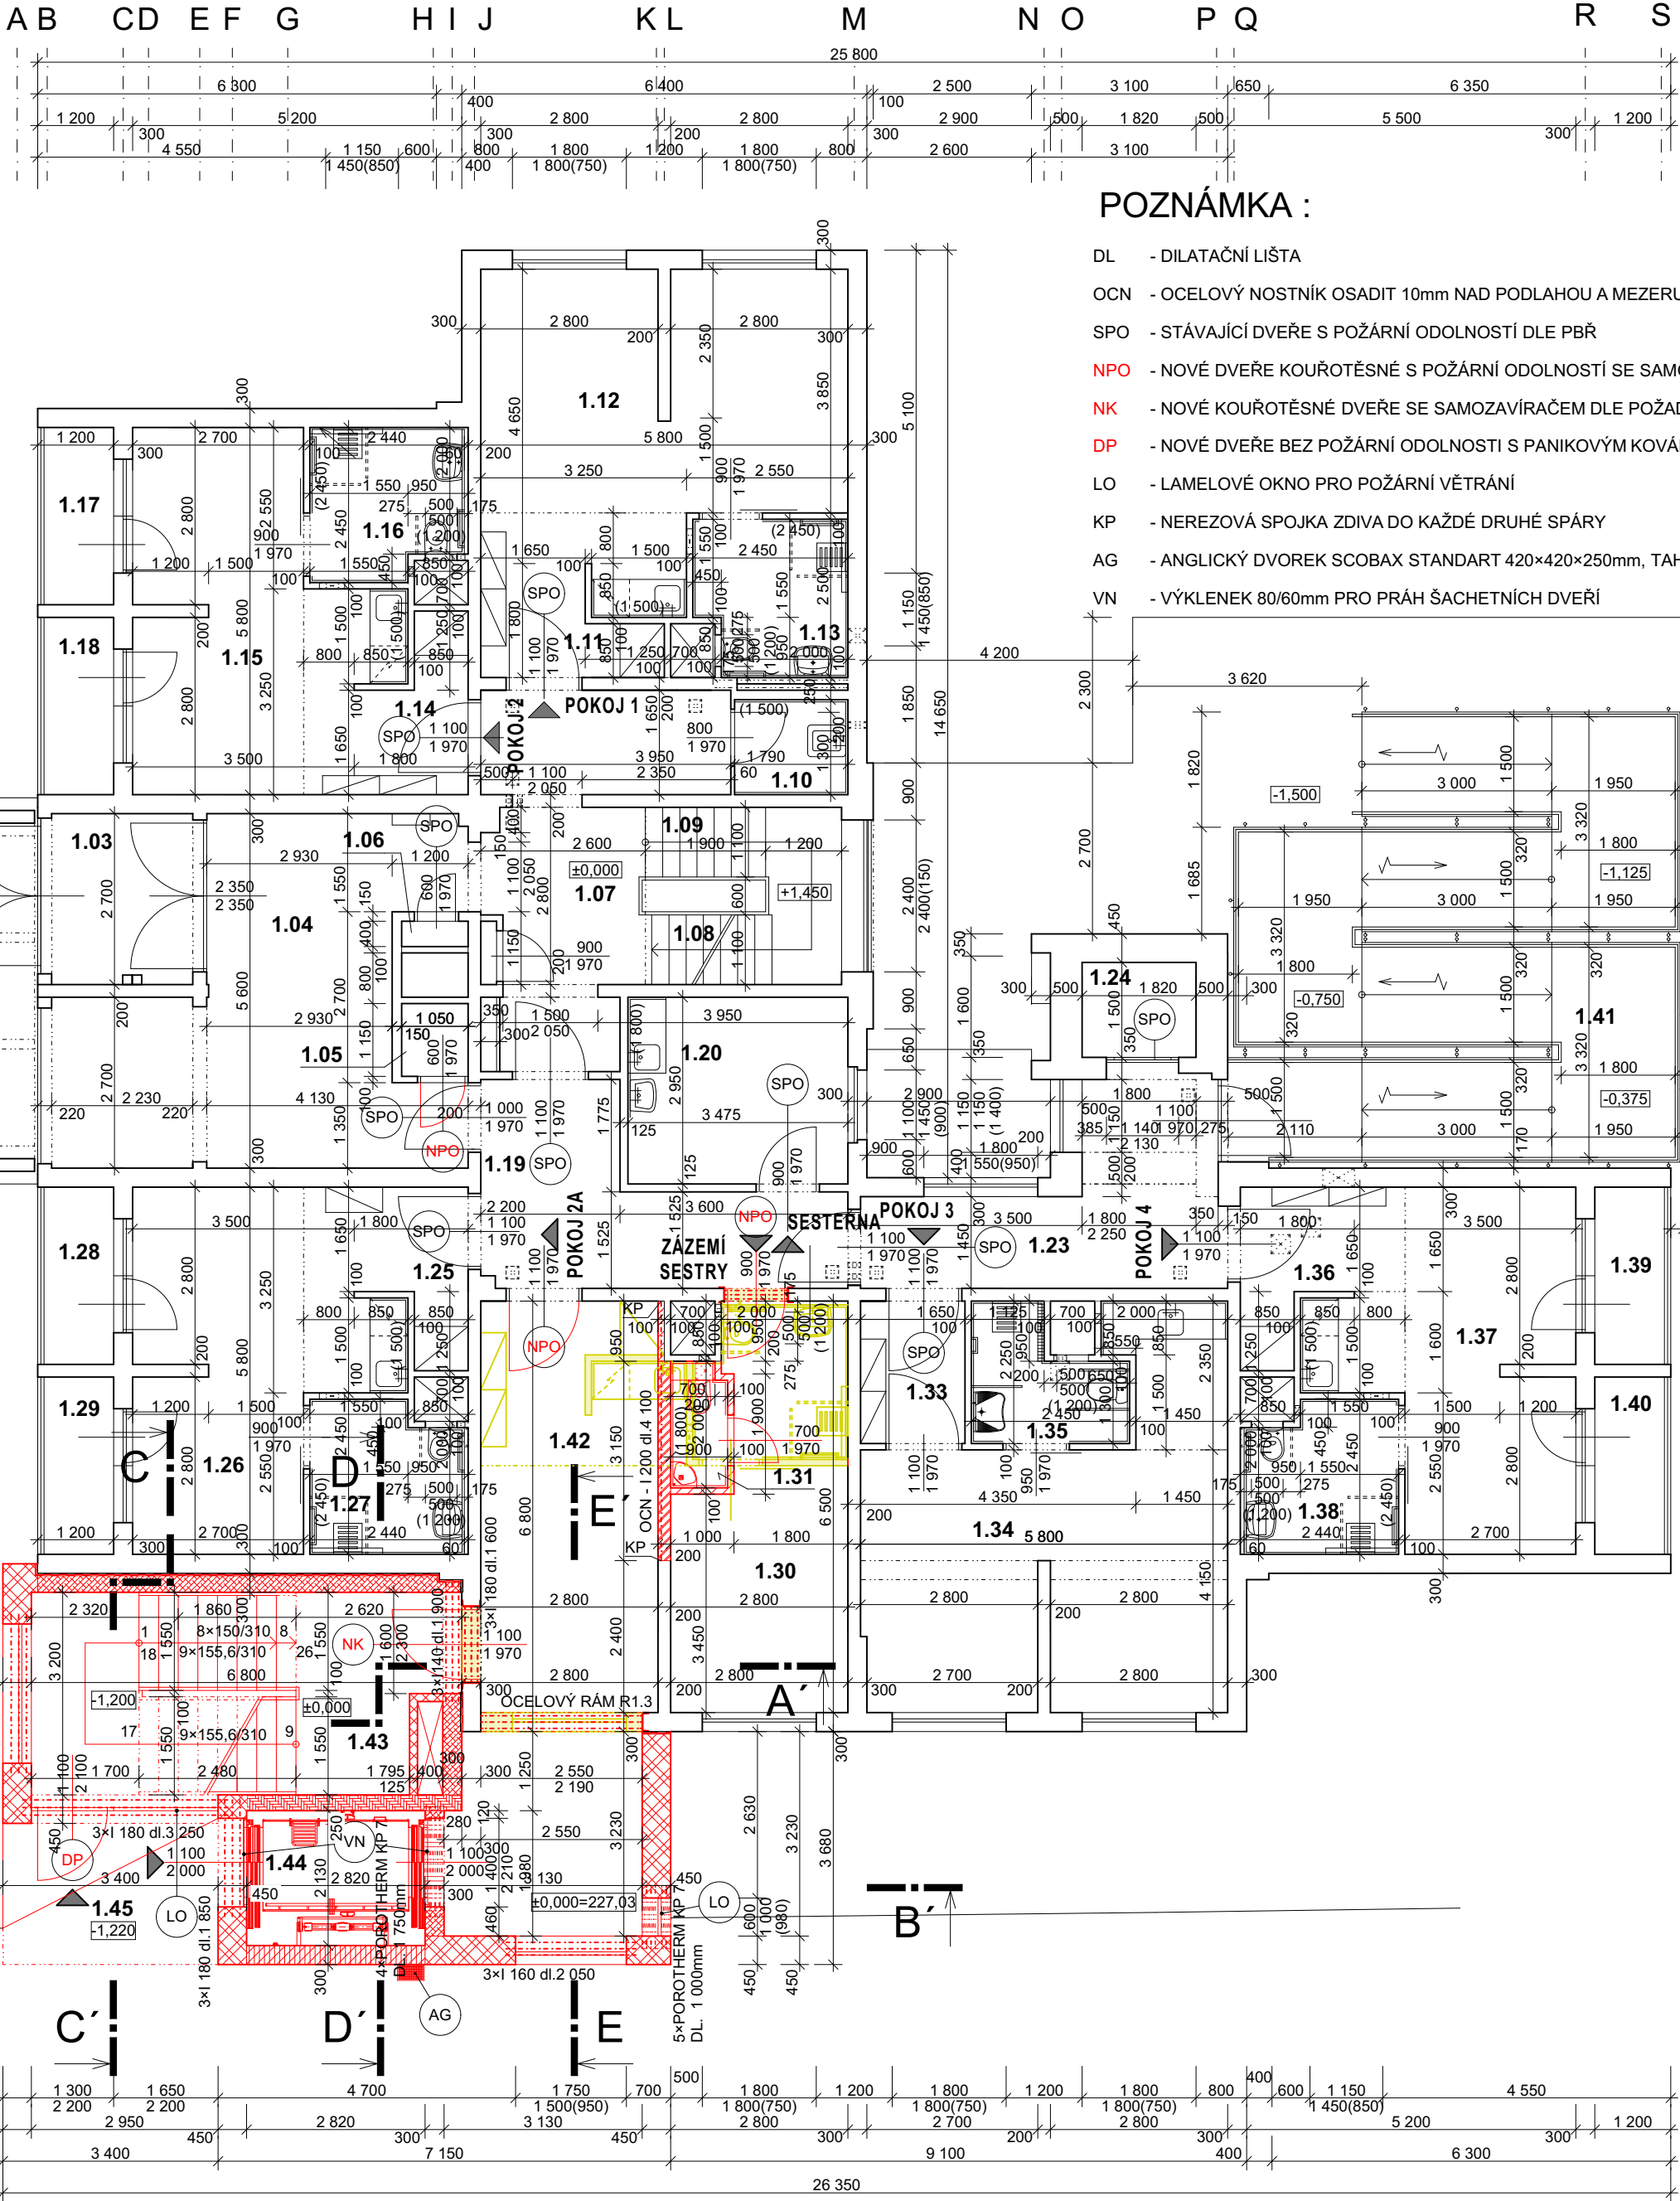

POZNÁMKA :

- DL - DILATAČNÍ LIŠTA
OCN - OCELOVÝ NOSTNÍK OSADIT 10mm NAD PODLAHOU A MEZERU VYPLNIT POLYSTYRENEM
SPO - STÁVAJÍCÍ DVEŘE S POŽÁRNÍ ODOLNOSTÍ DLE PBŘ
NPO - NOVÉ DVEŘE KOUŘOTĚSNÉ S POŽÁRNÍ ODOLNOSTÍ SE SAMOZAVÍRAČEM DLE POŽADAVKU PBŘ
NK - NOVÉ KOUŘOTĚSNÉ DVEŘE SE SAMOZAVÍRAČEM DLE POŽADAVKU PBŘ
DP - NOVÉ DVEŘE BEZ POŽÁRNÍ ODOLNOSTI S PANIKOVÝM KOVÁNÍM
LO - LAMELOVÉ OKNO PRO POŽÁRNÍ VĚTRÁNÍ
KP - NEREZOVÁ SPOJKA ZDIVA DO KAŽDÉ DRUHÉ SPÁRY
AG - ANGLICKÝ DVOREK SCOBAX STANDART 420×420×250mm, TAHOKOV POCHOZÍ, ODVODNĚNÍ
VN - VÝKLENEK 80/60mm PRO PRAH ŠACHETNÍCH DVEŘÍ

LEGENDA MÍSTNOSTÍ :

| Č.M. | NÁZEV MÍSTNOSTÍ | PLOCHA [m²] | DRUH PODLAH | POVRCHOVÁ ÚPRAVA | |
|------|-------------------------|-------------|---------------------------------------|---|-----------------------------|
| | | | | STĚN | STROPU |
| 1.01 | ZÁVĚTŘÍ | 27,50 | Stávající | | |
| 1.02 | RAMPA | 6,30 | Stávající | | |
| 1.03 | ZÁDVEŘÍ | 7,30 | Keramická dlažba | Omítka štuková | Sádrokarton |
| 1.04 | VSTUPNÍ CHODBA, RECEPCE | 27,40 | Keramická dlažba | Omítka štuková | Sádrokarton |
| 1.05 | ÚSTŘEDNA EPS | 1,20 | Keramická dlažba | Omítka štuková | Omítka štuková |
| 1.06 | SKLAD | 0,40 | Keramická dlažba | Omítka štuková | Omítka štuková |
| 1.07 | CHODBA | 7,80 | Keramická dlažba | Omítka štuková | Sádrokarton |
| 1.08 | SCHODIŠTĚ | 8,30 | PVC | Omítka štuková | |
| 1.09 | SCHODIŠTĚ | 7,30 | PVC | Omítka štuková | |
| 1.10 | ÚKLID | 2,70 | Keramická dlažba | Omítka štuková, keramický obklad v.1500 | Omítka štuková |
| 1.11 | CHODBA | 4,00 | PVC | Omítka štuková | Sádrokarton |
| 1.12 | POKOJ + KUCHYŇSKÝ KOUT | 25,80 | PVC | Omítka štuková, keramický obklad v.1500 | Omítka štuková, sádrokarton |
| 1.13 | KOUPELNA + WC | 5,70 | Keramická dlažba, protiskluzová | Omítka štuková, keramický obklad v.2450 | Sádrokarton |
| 1.14 | CHODBA | 4,10 | PVC | Omítka štuková | Sádrokarton |
| 1.15 | POKOJ + KUCHYŇSKÝ KOUT | 19,30 | PVC | Omítka štuková, keramický obklad v.1500 | Omítka štuková, sádrokarton |
| 1.16 | KOUPELNA + WC | 5,70 | Keramická dlažba, protiskluzová | Omítka štuková, keramický obklad v.2450 | Sádrokarton |
| 1.17 | LODŽIE | 3,40 | Keramická dlažba, mrazuvzd. protiskl. | | |
| 1.18 | LODŽIE | 3,40 | Keramická dlažba, mrazuvzd. protiskl. | | |
| 1.19 | CHODBA | 12,90 | Keramická dlažba | Omítka štuková | Sádrokarton |
| 1.20 | SESTERNA | 10,30 | Keramická dlažba | Omítka štuková, keramický obklad v.1800 | Omítka štuková |
| 1.21 | NEOBSAZENO | --- | | | |
| 1.22 | NEOBSAZENO | --- | | | |
| 1.23 | CHODBA | 12,80 | Keramická dlažba | Omítka štuková | Sádrokarton |
| 1.24 | EVAKUAČNÍ VÝTAH | 2,70 | | | |
| 1.25 | CHODBA | 4,10 | PVC | Omítka štuková | Sádrokarton |
| 1.26 | POKOJ + KUCHYŇSKÝ KOUT | 19,30 | PVC | Omítka štuková, keramický obklad v.1500 | Omítka štuková, sádrokarton |
| 1.27 | KOUPELNA + WC | 5,70 | Keramická dlažba, protiskluzová | Omítka štuková, keramický obklad v.2450 | Sádrokarton |
| 1.28 | LODŽIE | 3,40 | Keramická dlažba, mrazuvzd. protiskl. | | |
| 1.29 | LODŽIE | 3,40 | Keramická dlažba, mrazuvzd. protiskl. | | |
| 1.30 | ZÁZEMÍ SESTERNY | 14,40 | PVC | Omítka štuková | Omítka štuková |
| 1.31 | UMÝVÁRNA + WC | 2,40 | Keramická dlažba | Omítka štuková, keramický obklad v.1800 | Omítka štuková |
| 1.32 | NEOBSAZENO | | | | |
| 1.33 | CHODBA | 3,70 | PVC | Omítka štuková | Sádrokarton |
| 1.34 | POKOJ | 27,40 | PVC | Omítka štuková, keramický obklad v.1500 | Omítka štuková, sádrokarton |
| 1.35 | KOUPELNA + WC | 4,40 | Keramická dlažba, protiskluzová | Omítka štuková, keramický obklad v.2450 | Sádrokarton |
| 1.36 | CHODBA | 4,10 | PVC | Omítka štuková | Sádrokarton |
| 1.37 | POKOJ | 19,30 | PVC | Omítka štuková, keramický obklad v.1500 | Omítka štuková, sádrokarton |
| 1.38 | KOUPELNA + WC | 5,70 | Keramická dlažba, protiskluzová | Omítka štuková, keramický obklad v.2450 | Sádrokarton |
| 1.39 | LODŽIE | 3,40 | Keramická dlažba, mrazuvzd. protiskl. | | |
| 1.40 | LODŽIE | 3,40 | Keramická dlažba, mrazuvzd. protiskl. | | |
| 1.41 | RAMPA | 33,50 | Ocelový rošt | | |
| 1.42 | CHODBA/ POŽÁRNÍ PŘEDSÍN | 29,40 | PVC | Omítka štuková | Omítka štuková |
| 1.43 | SCHODIŠTĚ | 20,40 | Keramická dlažba | Omítka štuková | Omítka štuková |
| 1.44 | LUŽKOVY EVAKUAČNÍ VÝTAH | 6,00 | | Omítka štuková | |
| 1.45 | ZÁVĚTŘÍ | 8,50 | Betonová dlažba | | |


ZMĚNY OPROTI STÁVAJÍCÍMU STAVU V LEGENDĚ VYZNAČENY ČERVENĚ

PROJEKTOVÁ DOKUMENTACE PRO PROVÁDĚNÍ STAVBY

| | | |
|---|--------------------|--------------|
| ZODPOVĚDNÝ PROJEKTANT | VYPRACOVAL | KRESLIL |
| Ing. KADLEČEK JIŘÍ | Ing. KADLEČEK JIŘÍ | ALEŠ MORAVEC |
| KRAJ STŘEDOČESKÝ MĚÚ KOLÍN | | |
| STAVEBNÍK: MĚSTO KOLÍN, KARLOVO NÁMĚSTÍ 78, 280 12 KOLÍN I | | |
| AKCE | | |
| STAVEBNÍ ÚPRAVY A PŘÍSTAVBA OBJEKTU SLOVENSKÁ 984 V KOLÍNĚ II | | |
| SLOVENSKÁ 984, KOLÍN II, 280 02, K.Ú. KOLÍN, st. parc. č. 6255, poz. parc. č. 2515/16 | | |
| OBSAH | | |
| PŮDORYS I.NP (±0,000) | | |

LEGENDA MATERIÁLŮ :

| | | | | | |
|--|---|--|---|--|--|
| | STÁVAJÍCÍ KONSTRUKCE | | ZDIVO Z KERAMICKÝCH BLOKŮ POROTHERM 30 PROFÍ (P10) NA MALTU PRO TENKÉ SPÁRY POROTHERM PROFÍ | | ZDIVO Z PŘÍČKOVEK POROTHERM 17.5 PROFÍ BROUŠENÁ (P10) NA MALTU PRO TENKÉ SPÁRY |
| | BOURANÉ KONSTRUKCE | | ZDIVO Z KERAMICKÝCH BLOKŮ POROTHERM 30 T PROFÍ (P10) NA MALTU PRO TENKÉ SPÁRY POROTHERM PROFÍ | | ZDIVO Z PŘÍČKOVEK POROTHERM 11.5 PROFÍ BROUŠENÁ (P10) NA MALTU PRO TENKÉ SPÁRY |
| | ZDIVO Z KERAMICKÝCH BLOKŮ POROTHERM 44 PROFÍ (P10) NA MALTU PRO TENKÉ SPÁRY POROTHERM PROFÍ | | ZDIVO Z KERAMICKÝCH BLOKŮ POROTHERM 24 PROFÍ BROUŠENÁ (P15) NA MALTU PRO TENKÉ SPÁRY | | ZDIVO Z PŘÍČKOVEK POROTHERM 8 PROFÍ BROUŠENÁ (P12) NA MALTU PRO TENKÉ SPÁRY |

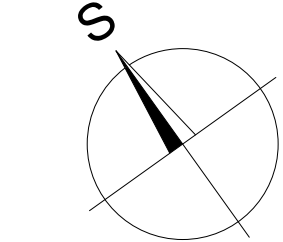

PROJECT spol. s r.o.
Plynářská 830, 280 02 Kolín IV
IČO: 272 10 341- DIČ: CZ 272 10341
Tel: 321 728 755

| | |
|---------|--------------|
| DATUM | 08/2025 |
| Č.ZAK. | CT24 - 33 |
| FORMÁT | 6×A4 |
| MĚŘITKO | Č.VÝKRESU |
| 1:100 | CT2433 - R14 |