



KONSTRUKCE STROPU +8,380

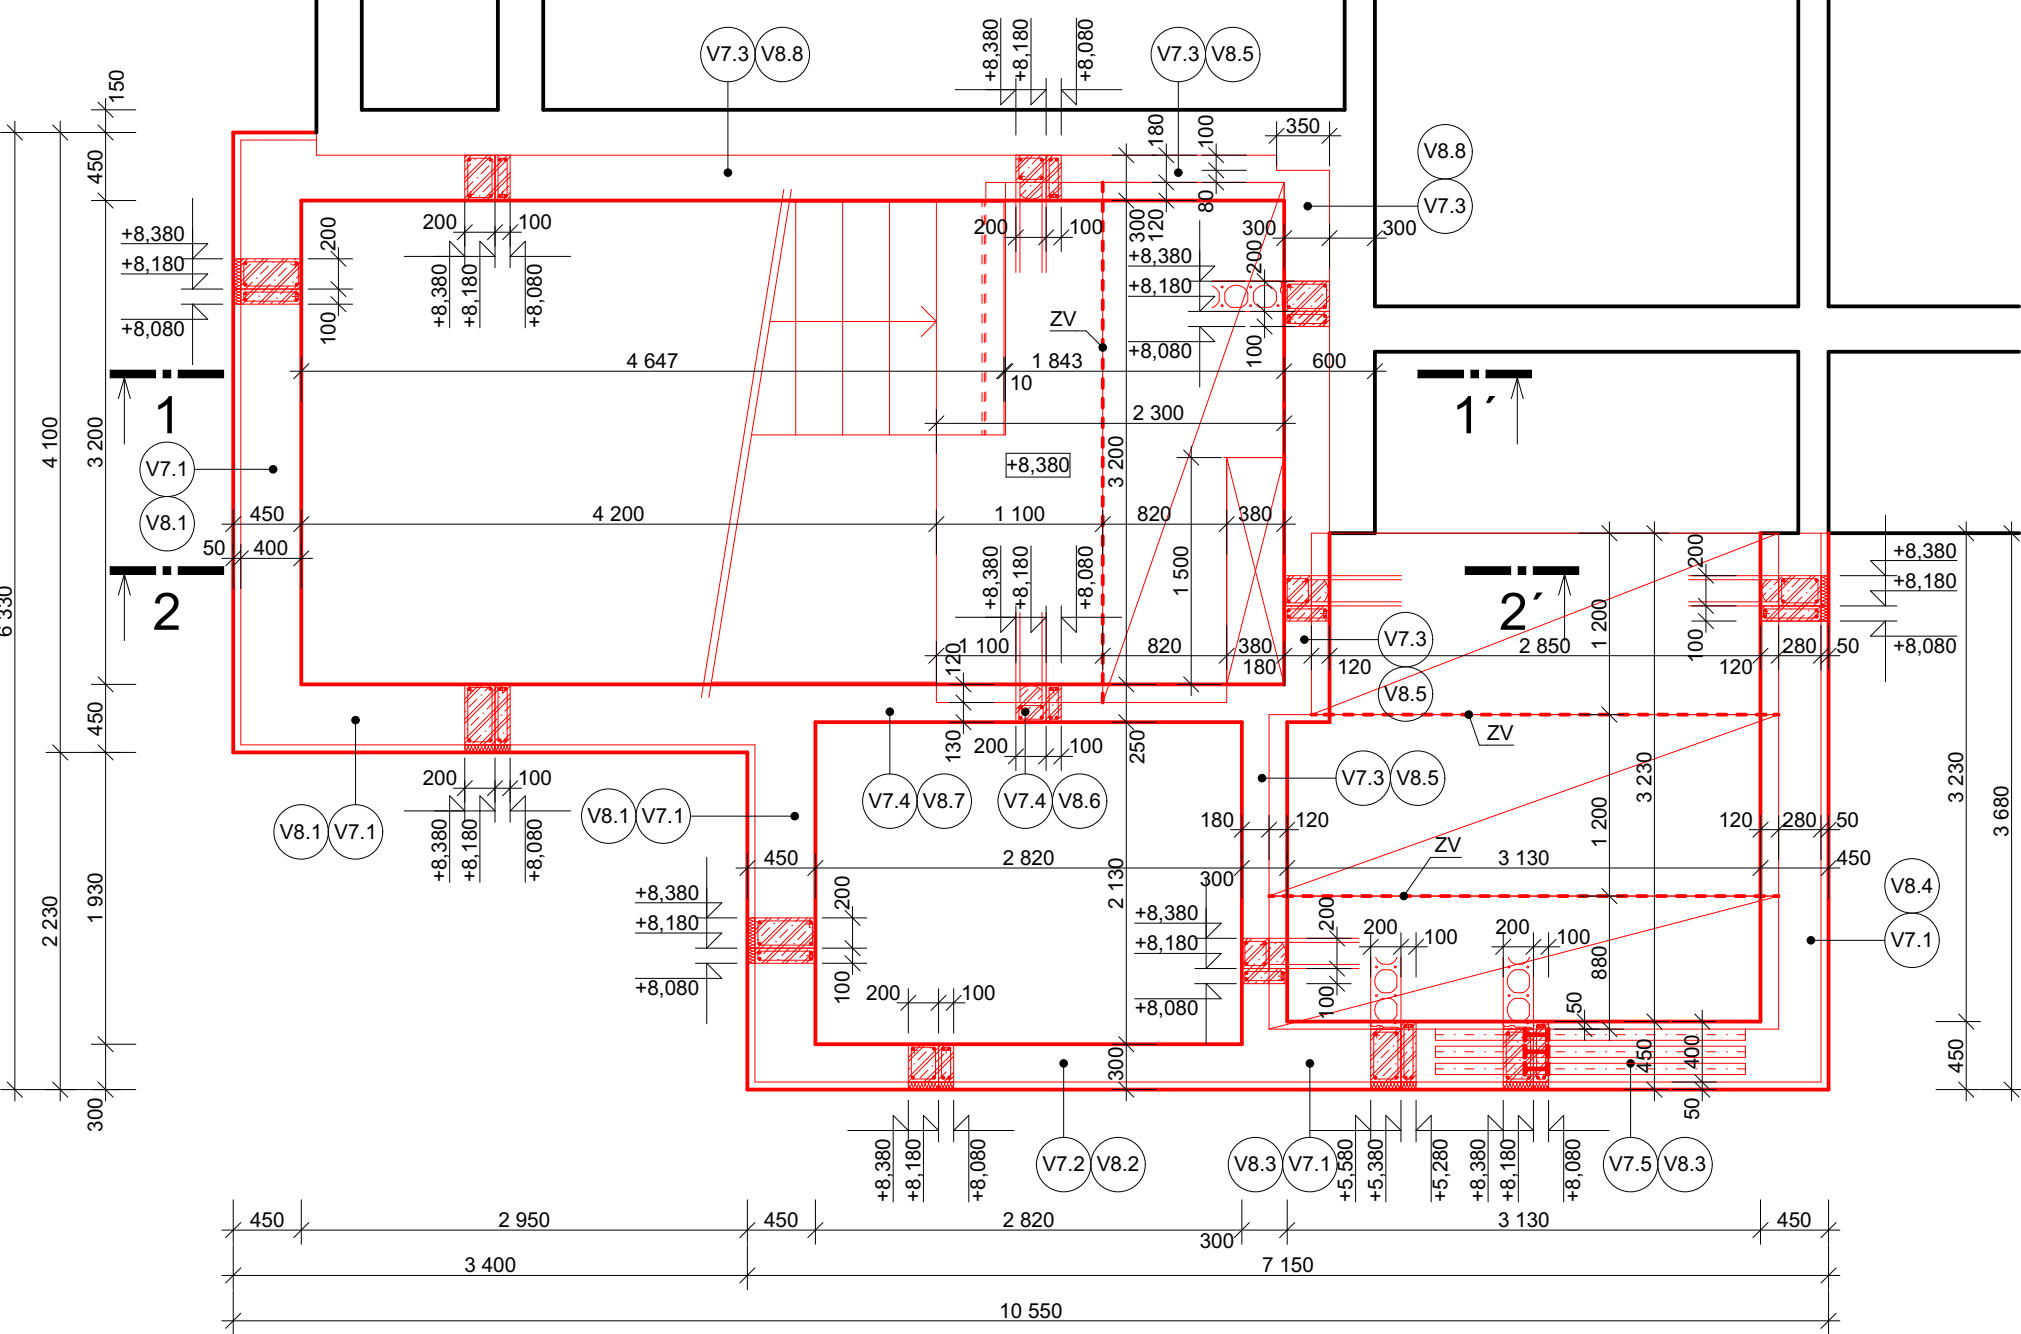


DETAIL ŽB VĚNCŮ

M 1:20

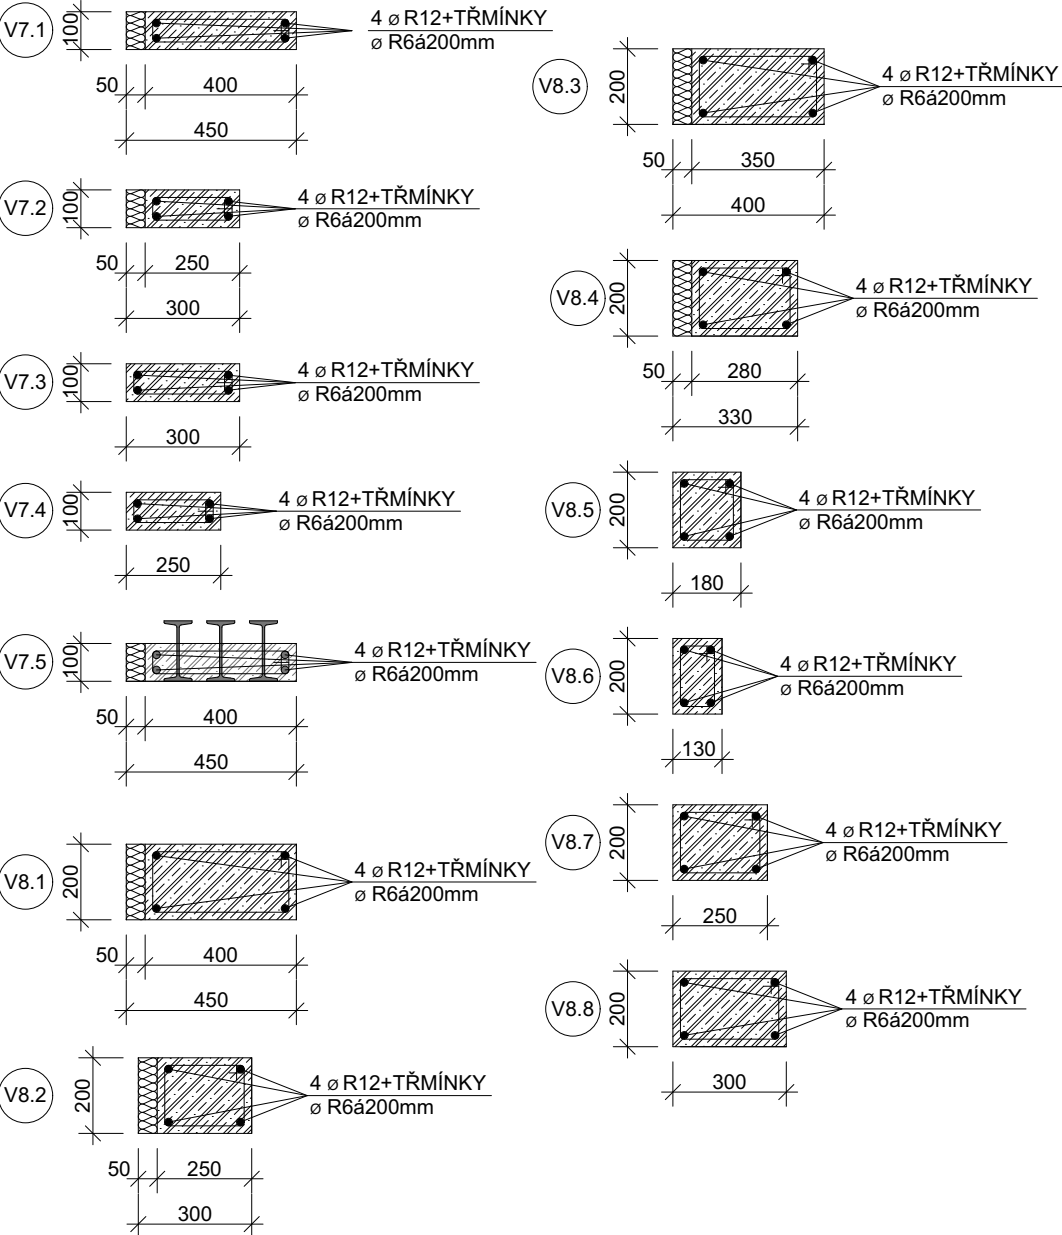

DETAIL ŽB VĚNCŮ


M 1:20

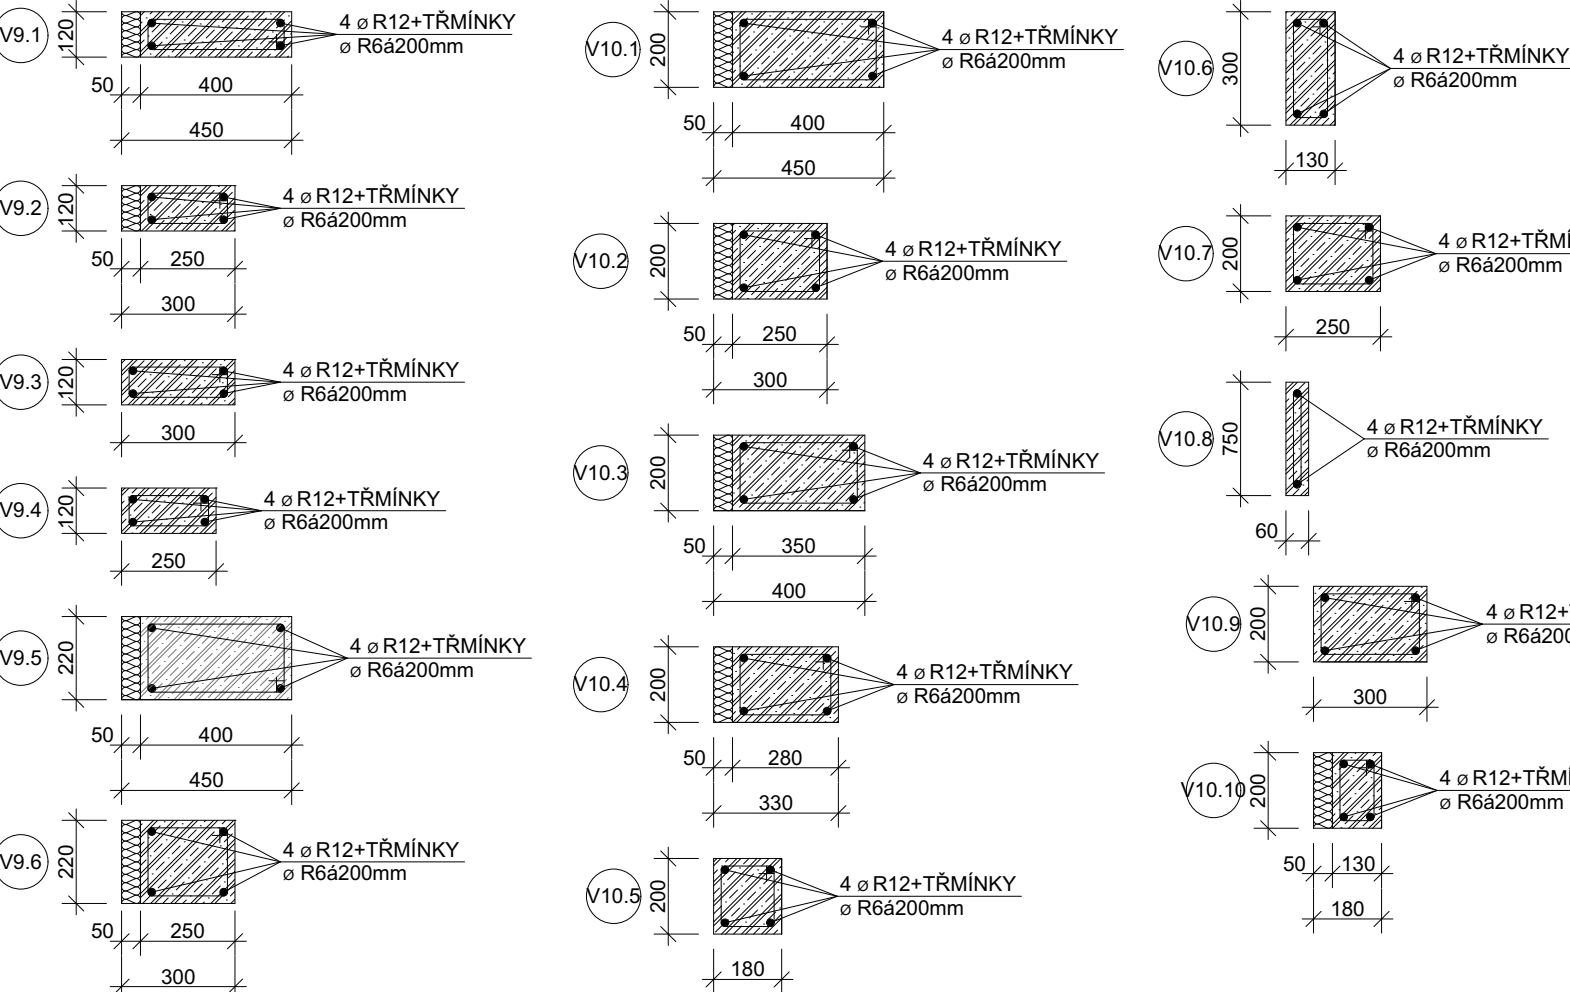

POZNÁMKA :


ZV - ŽALIVKOVÁ VÝZTUŽ DO KAŽDÉ SPÁRY ØV12 PŘIVARIT K VÝZTUŽI VĚNCŮ
PŘED ZADÁNÍM VEŠKERÝCH DÍLCŮ DO VÝROBY PROVĚRIT VÝŠKOVÉ PARAMETRY
STAVAJÍCÍ BUDOVY (ÚROVEŇ JEDNOTLIVÝCH PODLAŽÍ A STŘECHY, VČETNĚ PŮDORYSNÝCH ROZMĚRŮ)
PŘÍPADNĚ DETAILS DOŘEŠIT PO NÁVRHU VÝROBNÍ DOKUMENTACE DODAVATELEDÍLCŮ PREFA

KONSTRUKCE STROPU +12,200

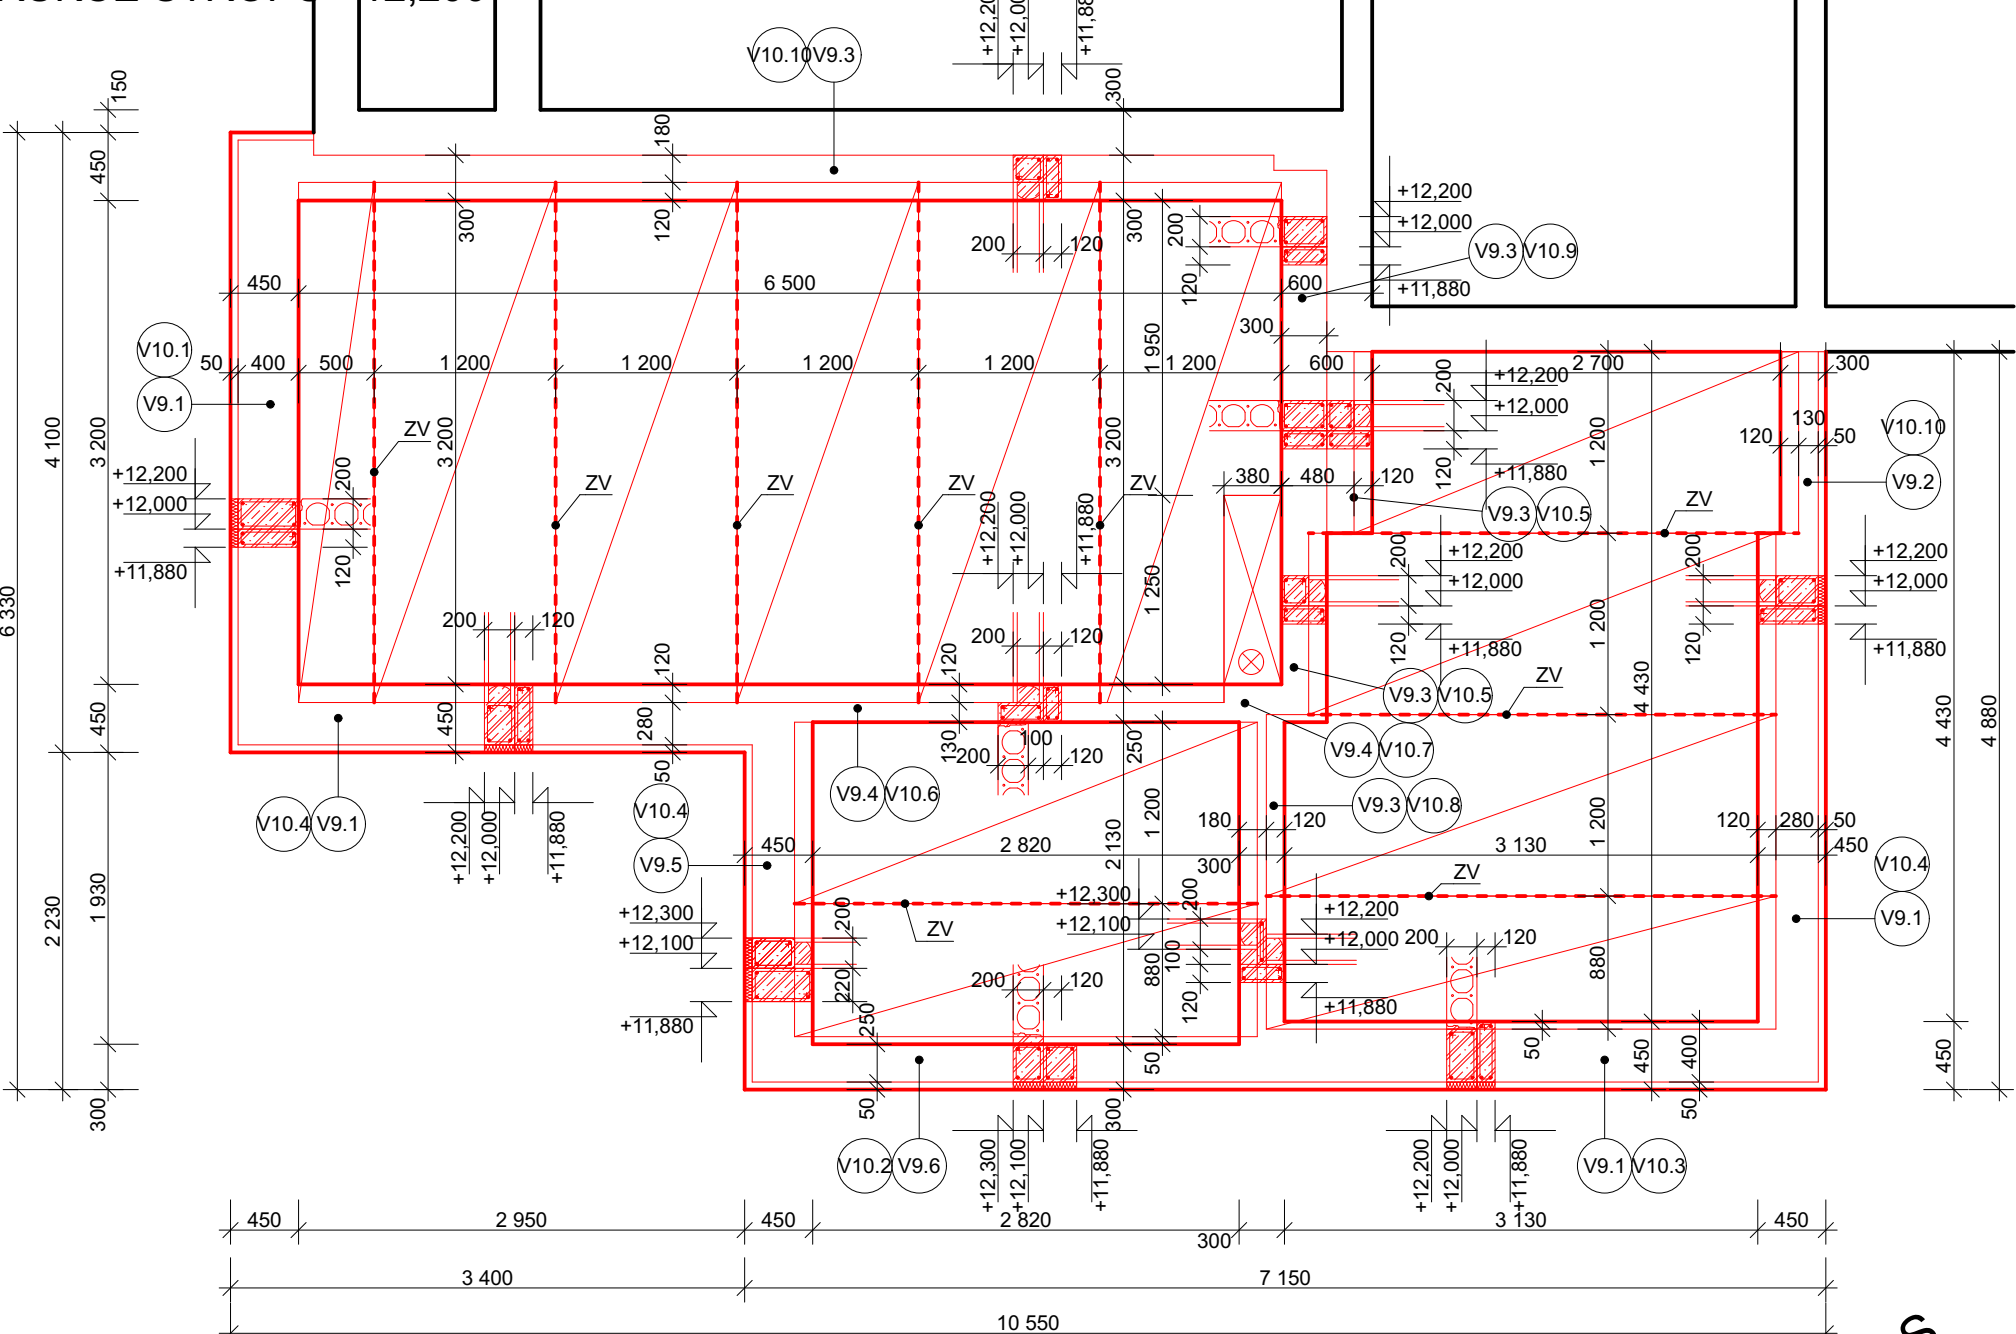


STROPNÍ DÍLCE NUTNO ULOŽIT NA ŽLB VĚNEC
PRO ZASTROPENÍ POUŽITÝ ŽLB STROPNÍ DÍLCE (SPIROLL) TL. 200mm
POŽÁRNÍ ODOLNOST STROPNÍCH DÍLCŮ: REI45
NAVRŽENO PRO TŘÍDU PROSTŘEDÍ XC1
BETON C20/25-XC1
OCEL S235JR

ŘEZ 2-2'

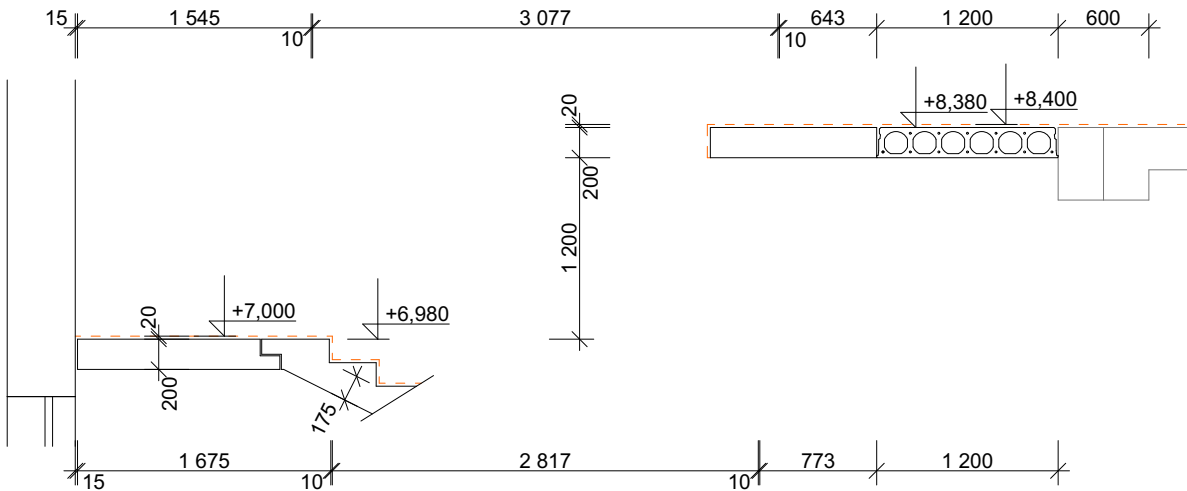

PROJEKTOVÁ DOKUMENTACE PRO PROVÁDĚNÍ STAVBY

ZODPOVĚDNÝ PROJEKTANT		VYPRACOVAL	KRESLIL	<div>PROJECT spol. s r.o.</div> <div>Plynářská 830, 280 02 Kolín IV</div> <div>IČO: 272 10 341- DIČ: CZ 272 10341</div> <div>Tel: 321 728 755</div>						
Ing. KADLEČEK JIŘÍ		Ing. KADLEČEK JIŘÍ	ALEŠ MORAVEC							
KRAJ STŘEDOČESKÝ		MĚŮ KOLÍN								
STAVEBNÍK: MĚSTO KOLÍN, KARLOVO NÁMĚSTÍ 78, 280 12 KOLÍN I										
AKCE				<table><tr><td>DATUM</td><td>08/2025</td></tr><tr><td>Č.ZAK.</td><td>CT24 - 33</td></tr><tr><td>FORMÁT</td><td>6×A4</td></tr></table>	DATUM	08/2025	Č.ZAK.	CT24 - 33	FORMÁT	6×A4
DATUM	08/2025									
Č.ZAK.	CT24 - 33									
FORMÁT	6×A4									
STAVEBNÍ ÚPRAVY A PŘÍSTAVBA OBJEKTU SLOVENSKÁ 984 V KOLÍNĚ II										
SLOVENSKÁ 984, KOLÍN II, 280 02, K.Ú. KOLÍN, st. parc. č. 6255, poz. parc. č. 2515/16										
OBSAH	KONSTRUKCE STROPU NAD III.NP (+8,380), KONSTRUKCE STROPU NAD IV.NP (+12,200)			<table><tr><td>MĚŘITKO</td><td>Č.VÝKRESU</td></tr><tr><td>1:50</td><td>CT2433 - RS04</td></tr></table>	MĚŘITKO	Č.VÝKRESU	1:50	CT2433 - RS04		
				MĚŘITKO	Č.VÝKRESU					
1:50	CT2433 - RS04									