


PŮDORYS III.NP

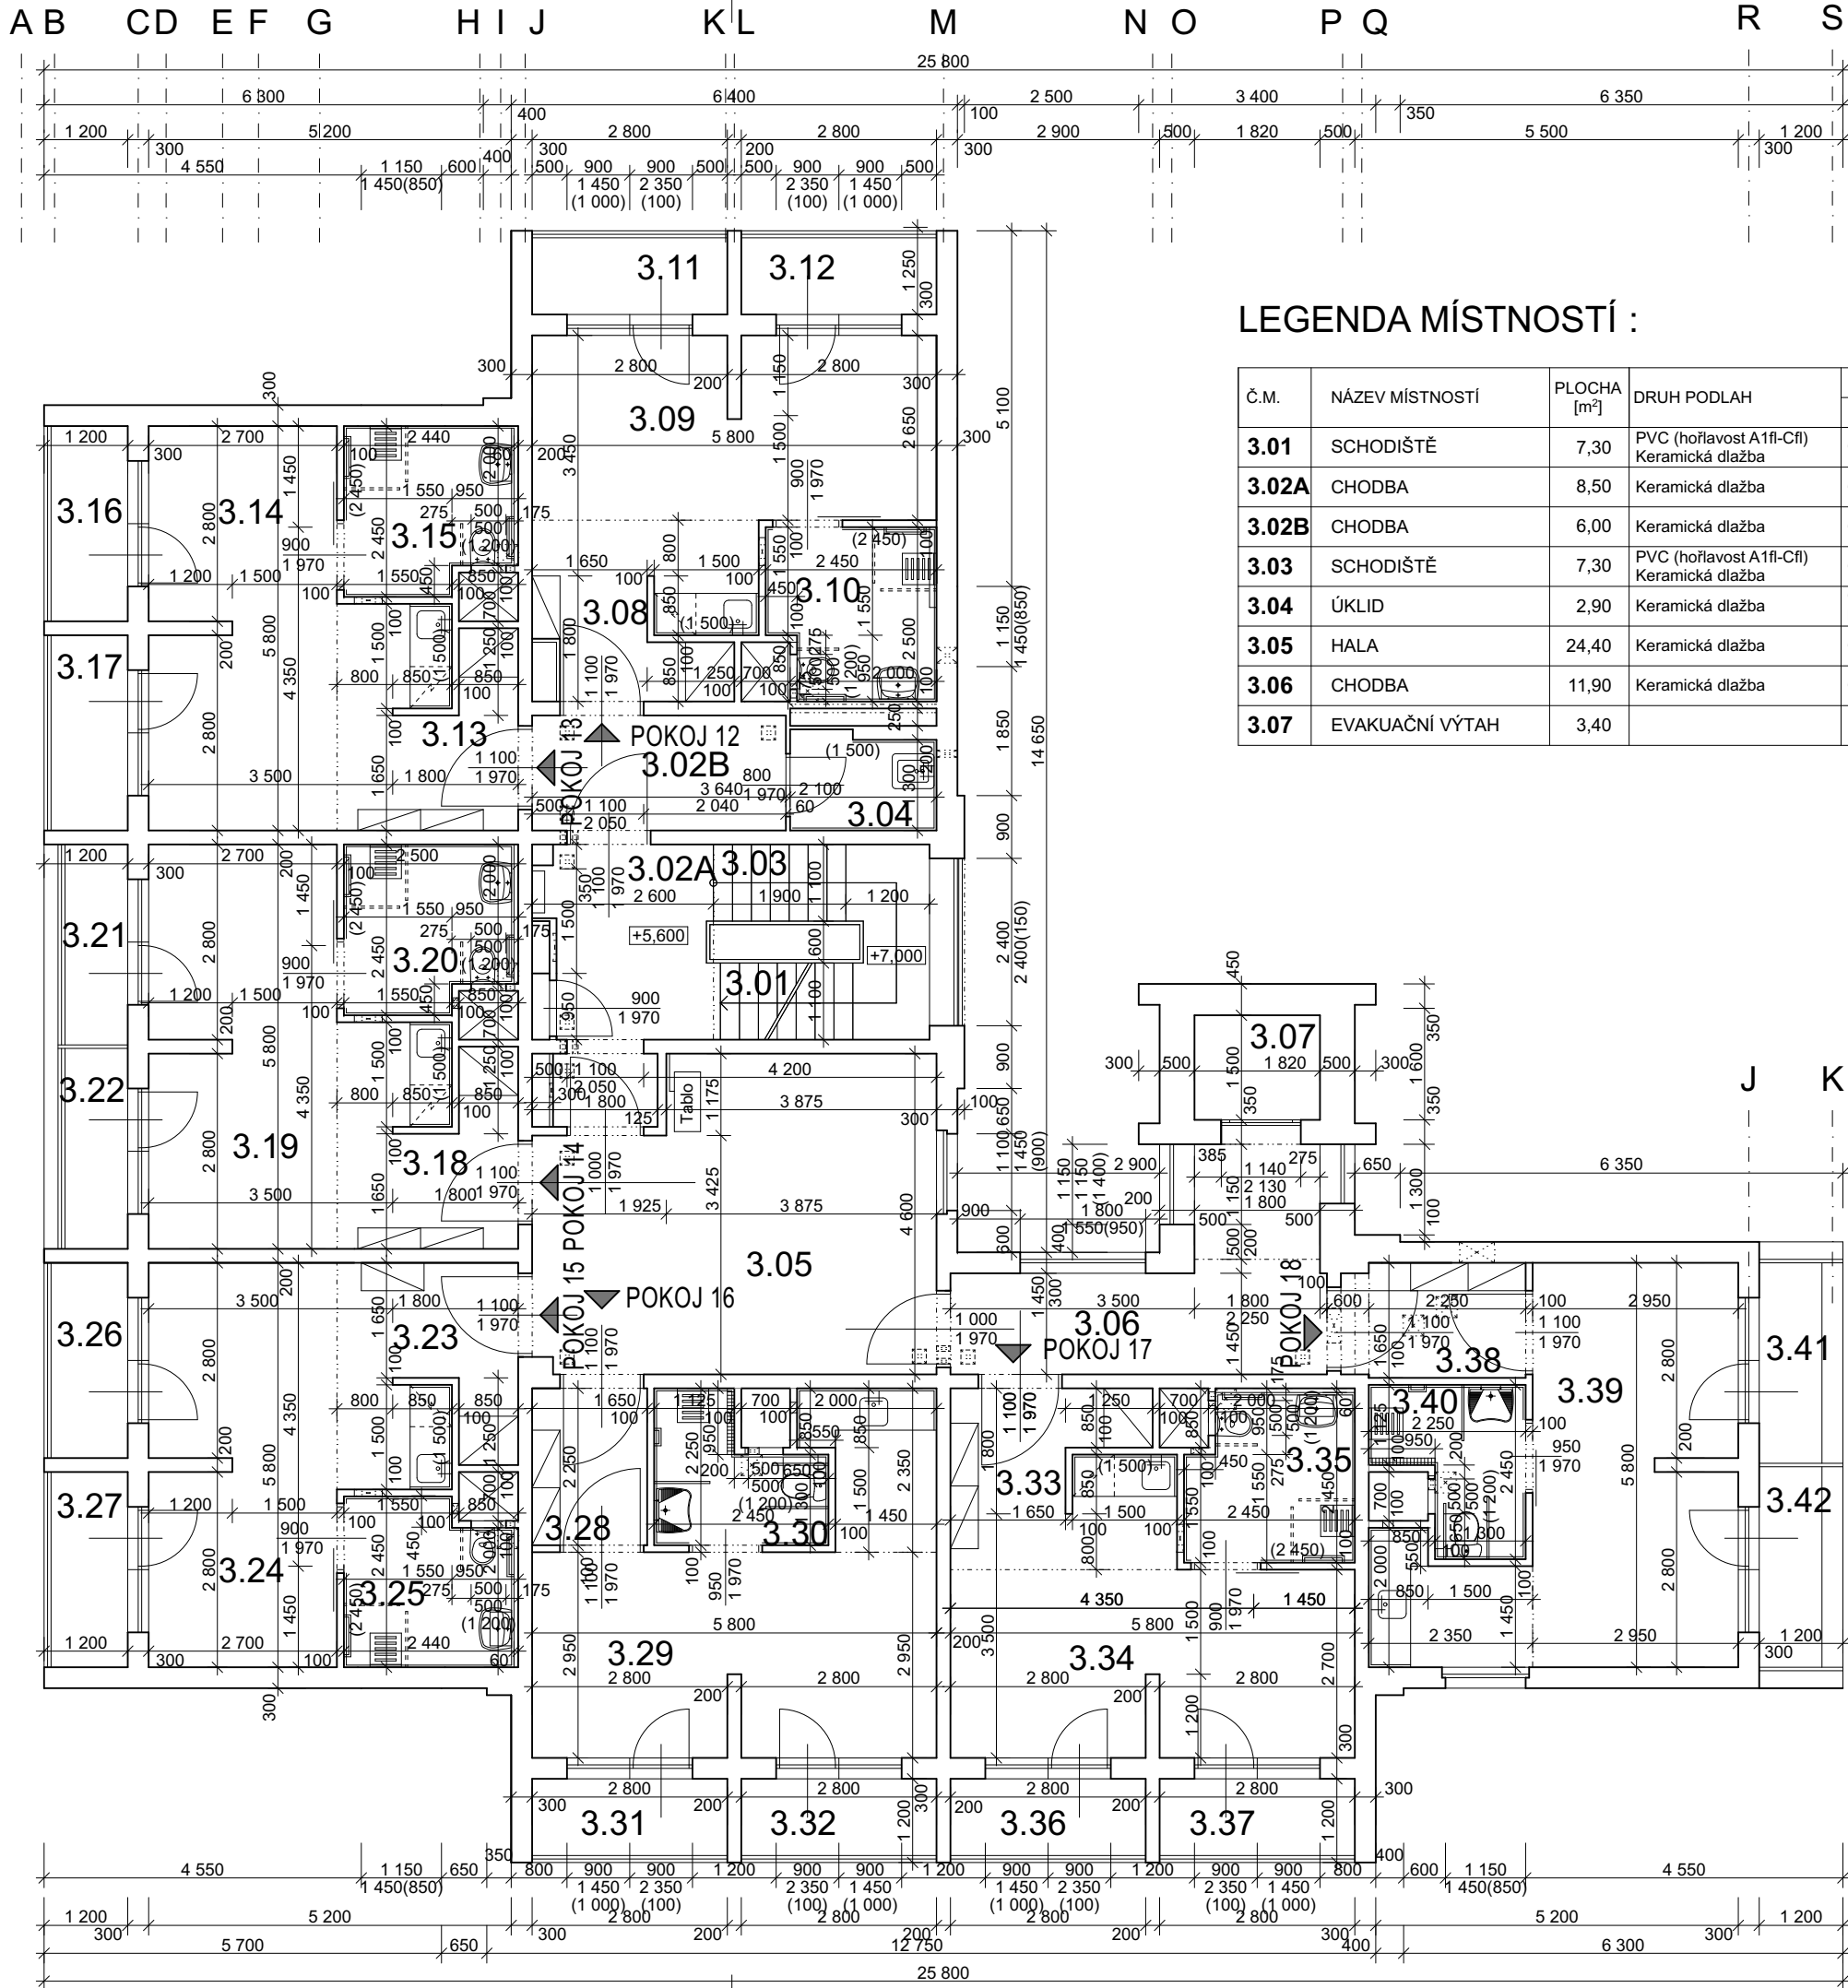

LEGENDA MÍSTNOSTÍ :

Č.M.	NÁZEV MÍSTNOSTÍ	PLOCHA [m²]	DRUH PODLAH	POVRCHOVÁ ÚPRAVA	
				STĚN	STROPU
3.01	SCHODIŠTĚ	7,30	PVC (hořlavost A1fl-Cfl) Keramická dlažba	Omítka štuková	
3.02A	CHODBA	8,50	Keramická dlažba	Omítka štuková	Sádrokarton
3.02B	CHODBA	6,00	Keramická dlažba	Omítka štuková	Sádrokarton
3.03	SCHODIŠTĚ	7,30	PVC (hořlavost A1fl-Cfl) Keramická dlažba	Omítka štuková	
3.04	ÚKLID	2,90	Keramická dlažba	Omítka štuková, keramický obklad v.1500	Omítka štuková
3.05	HALA	24,40	Keramická dlažba	Omítka štuková	Sádrokarton
3.06	CHODBA	11,90	Keramická dlažba	Omítka štuková	Sádrokarton
3.07	EVAKUAČNÍ VÝTAH	3,40			

LEGENDA MÍSTNOSTÍ :

	Č.M.	NÁZEV MÍSTNOSTÍ	PLOCHA [m²]	DRUH PODLAH	POVRCHOVÁ ÚPRAVA	
					STĚN	STROPU
POKOJ 12	3.08	CHODBA	4,00	PVC	Omítka štuková	Sádrokarton
	3.09	POKOJ + KUCHYŇSKÝ KOUT	19,10	PVC	Omítka štuková, keramický obklad v.1500	Omítka štuková, sádrokarton
	3.10	KOUPELNA + WC	5,70	Keramická dlažba, protiskluzová	Omítka štuková, keramický obklad v.2450	Sádrokarton
	3.11	LODŽIE	3,40	Keramická dlažba, mrazuvzd. protiskl.	Omítka štuková	
POKOJ 13	3.12	LODŽIE	3,40	Keramická dlažba, mrazuvzd. protiskl.	Omítka štuková	
	3.13	CHODBA	4,10	PVC	Omítka štuková	Sádrokarton
	3.14	POKOJ + KUCHYŇSKÝ KOUT	19,30	PVC	Omítka štuková, keramický obklad v.1500	Omítka štuková, sádrokarton
	3.15	KOUPELNA + WC	5,70	Keramická dlažba, protiskluzová	Omítka štuková, keramický obklad v.2450	Sádrokarton
POKOJ 14	3.16	LODŽIE	3,40	Keramická dlažba, mrazuvzd. protiskl.	Omítka štuková	
	3.17	LODŽIE	3,40	Keramická dlažba, mrazuvzd. protiskl.	Omítka štuková	
	3.18	CHODBA	4,10	PVC	Omítka štuková	Sádrokarton
	3.19	POKOJ + KUCHYŇSKÝ KOUT	19,30	PVC	Omítka štuková, keramický obklad v.1500	Omítka štuková, sádrokarton
POKOJ 15	3.20	KOUPELNA + WC	5,70	Keramická dlažba, protiskluzová	Omítka štuková, keramický obklad v.2450	Sádrokarton
	3.21	LODŽIE	2,60	Keramická dlažba, mrazuvzd. protiskl.	Omítka štuková	
	3.22	LODŽIE	2,60	Keramická dlažba, mrazuvzd. protiskl.	Omítka štuková	
	3.23	CHODBA	4,10	PVC	Omítka štuková	Sádrokarton
POKOJ 16	3.24	POKOJ + KUCHYŇSKÝ KOUT	19,30	PVC	Omítka štuková, keramický obklad v.1500	Omítka štuková, sádrokarton
	3.25	KOUPELNA + WC	5,70	Keramická dlažba, protiskluzová	Omítka štuková, keramický obklad v.2450	Sádrokarton
	3.26	LODŽIE	3,40	Keramická dlažba, mrazuvzd. protiskl.	Omítka štuková	
	3.27	LODŽIE	3,40	Keramická dlažba, mrazuvzd. protiskl.	Omítka štuková	
POKOJ 17	3.28	CHODBA	3,70	PVC	Omítka štuková	Sádrokarton
	3.29	POKOJ + KUCHYŇSKÝ KOUT	20,80	PVC	Omítka štuková, keramický obklad v.1500	Omítka štuková, sádrokarton
	3.30	KOUPELNA + WC	4,40	Keramická dlažba, protiskluzová	Omítka štuková, keramický obklad v.2450	Sádrokarton
	3.31	LODŽIE	3,40	Keramická dlažba, mrazuvzd. protiskl.	Omítka štuková	
POKOJ 18	3.32	LODŽIE	3,40	Keramická dlažba, mrazuvzd. protiskl.	Omítka štuková	
	3.33	CHODBA	4,10	PVC	Omítka štuková	Sádrokarton
	3.34	POKOJ + KUCHYŇSKÝ KOUT	19,30	PVC	Omítka štuková, keramický obklad v.1500	Omítka štuková, sádrokarton
	3.35	KOUPELNA + WC	5,70	Keramická dlažba, protiskluzová	Omítka štuková, keramický obklad v.2450	Sádrokarton
POKOJ 19	3.36	LODŽIE	3,40	Keramická dlažba, mrazuvzd. protiskl.	Omítka štuková	
	3.37	LODŽIE	3,40	Keramická dlažba, mrazuvzd. protiskl.	Omítka štuková	
	3.38	CHODBA	3,70	PVC	Omítka štuková	Sádrokarton
	3.39	POKOJ + KUCHYŇSKÝ KOUT	20,80	PVC	Omítka štuková, keramický obklad v.1500	Omítka štuková, sádrokarton
POKOJ 20	3.40	KOUPELNA + WC	4,40	Keramická dlažba, protiskluzová	Omítka štuková, keramický obklad v.2450	Sádrokarton
	3.41	LODŽIE	3,40	Keramická dlažba, mrazuvzd. protiskl.	Omítka štuková	
	3.42	LODŽIE	3,40	Keramická dlažba, mrazuvzd. protiskl.	Omítka štuková	
	3.43	CHODBA	3,70	PVC	Omítka štuková	Sádrokarton

PROJEKTOVÁ DOKUMENTACE PRO PROVÁDĚNÍ STAVBY

ZODPOVĚDNÝ PROJEKTANT	VYPRACOVAL	KRESLIL	AZPROJECT spol. s r.o. Plynářská 830, 280 02 Kolín IV IČO: 272 10 341 · DIČ: CZ 272 10341 Tel: 321 728 755	
Ing. KADLEČEK JIŘÍ	Ing. KADLEČEK JIŘÍ	ALEŠ MORAVEC		
KRAJ STŘEDOČESKÝ	MĚÚ KOLÍN			
STAVEBNÍK: MĚSTO KOLÍN, KARLOVO NÁMĚSTÍ 78, 280 12 KOLÍN I				
AKCE			DATUM	08/2025
STAVEBNÍ ÚPRAVY A PŘÍSTAVBA OBJEKTU SLOVENSKÁ 984 V KOLÍNĚ II			Č.ZAK.	CT24 - 33
SLOVENSKÁ 984, KOLÍN II, 280 02, K.Ú. KOLÍN, st. parc. č. 6255, poz. parc. č. 2515/16			FORMÁT	3×A4
OBSAH			MĚŘITKO	Č.VÝKRESU
STÁVAJÍCÍ STAV - PŮDORYS III.NP (+5,600)			1:100	CT2433 - R04