

LEGENDA MATERIÁLŮ :

	STÁVAJÍCÍ KONSTRUKCE		ZDIVO Z KERAMICKÝCH BLOKŮ POROTHERM 24 PROFÍ BROUŠENÁ (P15) NA MALTU PRO TENKÉ SPÁRY
	BOURANÉ KONSTRUKCE		ZDIVO Z PŘÍČKOVEK POROTHERM 17.5 PROFÍ BROUŠENÁ (P10) NA MALTU PRO TENKÉ SPÁRY
	ZDIVO Z KERAMICKÝCH BLOKŮ POROTHERM 44 PROFÍ (P10) NA MALTU PRO TENKÉ SPÁRY POROTHERM PROFÍ		ZDIVO Z PŘÍČKOVEK POROTHERM 11.5 PROFÍ BROUŠENÁ (P10) NA MALTU PRO TENKÉ SPÁRY
	ZDIVO Z KERAMICKÝCH BLOKŮ POROTHERM 30 PROFÍ (P10) NA MALTU PRO TENKÉ SPÁRY POROTHERM PROFÍ		ZDIVO Z PŘÍČKOVEK POROTHERM 8 PROFÍ BROUŠENÁ (P12) NA MALTU PRO TENKÉ SPÁRY
	ZDIVO Z KERAMICKÝCH BLOKŮ POROTHERM 30 T PROFÍ (P10) NA MALTU PRO TENKÉ SPÁRY POROTHERM PROFÍ		TEPELNÁ IZOLACE


POZNÁMKA :

RV	- ELEKTRO ROZVADĚČ VÝTAHU	DL	- DILATAČNÍ LIŠTA
OCN	- OCELOVÝ NOSTNÍK OSADIT 10mm NAD PODLAHOU A MEZERU VYPLNIT POLYSTYRENEM	VN	- VÝKLENEK 80/60mm PRO PRÁH ŠACHETNÍCH DVEŘÍ
SPO	- STÁVAJÍCÍ DVEŘE S POŽÁRNÍ ODOLNOSTÍ DLE PBŘ	MD	- OCELOVÉ MADLO
NPO	- NOVÉ DVEŘE KOUŘOTĚSNÉ S POŽÁRNÍ ODOLNOSTÍ SE SAMOZAVÍRAČEM DLE POŽADAVKU PBŘ	ZB	- SCHODIŠŤOVÉ ZÁBRADLÍ
NK	- NOVÉ KOUŘOTĚSNÉ DVEŘE SE SAMOZAVÍRAČEM DLE POŽADAVKU PBŘ		
LO	- LAMELOVÉ OKNO PRO POŽÁRNÍ VĚTRÁNÍ		
KP	- NEREZOVÁ SPOJKA ZDIVA DO KAŽDÉ DRUHÉ SPÁRY		
KL	- KLEMPÍŘSKÉ VÝROBKY		
ZA1	- ZATEPLENÍ MV 150mm + SILIKONOVÁ OMÍTKA		

LEGENDA MÍSTNOSTÍ :

Č.M.	NÁZEV MÍSTNOSTI	PLOCHA [m²]	DRUH PODLAH	POVRCHOVÁ ÚPRAVA	
				STĚN	STROPU
3.05	HALA	24,40	Keramická dlažba	Omítka štuková	Sádrokarton
3.06	CHODBA	11,90	Keramická dlažba	Omítka štuková	Sádrokarton
3.18	CHODBA	4,10	PVC	Omítka štuková	Sádrokarton
3.19	POKOJ + KUCHYŇSKÝ KOUT	19,30	PVC	Omítka štuková, keramický obklad v.1500	Omítka štuková, sádrokarton
3.22	LODŽIE	2,60	Keramická dlažba, mrazuvzd. protiskl.	Omítka štuková	
3.23	CHODBA	4,10	PVC	Omítka štuková	Sádrokarton
3.24	POKOJ + KUCHYŇSKÝ KOUT	19,30	PVC	Omítka štuková, keramický obklad v.1500	Omítka štuková, sádrokarton
3.25	KOUPELNA + WC	5,70	Keramická dlažba, protiskluzová	Omítka štuková, keramický obklad v.2450	Sádrokarton
3.26	LODŽIE	3,40	Keramická dlažba, mrazuvzd. protiskl.	Omítka štuková	
3.27	LODŽIE	3,40	Keramická dlažba, mrazuvzd. protiskl.	Omítka štuková	
3.28	MÍSTNOST PEČOVATELKÝ	12,00	PVC	P11, P13 Omítka štuková, keramický obklad v.1500	Omítka štuková
3.29	UMÝVÁRNA + WC	1,80	Keramická dlažba	P14 Omítka štuková, keramický obklad v.1800	Omítka štuková
3.30	LODŽIE	3,40	Keramická dlažba, mrazuvzd. protiskl.	Omítka štuková	
3.31	NEOBSAZENO				
3.32	NEOBSAZENO				
3.33	CHODBA	4,10	PVC	Omítka štuková	Sádrokarton
3.34	POKOJ + KUCHYŇSKÝ KOUT	19,30	PVC	Omítka štuková, keramický obklad v.1500	Omítka štuková, sádrokarton
3.36	LODŽIE	3,40	Keramická dlažba, mrazuvzd. protiskl.	Omítka štuková	
3.43	CHODBA/ POŽÁRNÍ PŘEDSÍŇ	28,70	PVC	P11, P12, P13 Omítka štuková	Omítka štuková
3.44	SCHODIŠŤE	20,80	Keramická dlažba	P9, P10	
3.45	SCHODIŠŤE	20,80	Keramická dlažba	P9, P10	
3.46	LUŽKOVY EVAKUAČNÍ VÝTAH	6,00		Omítka štuková	

ZMĚNY OPROTI STÁVAJÍCÍMU STAVU V LEGENDĚ VYZNAČENY ČERVENĚ

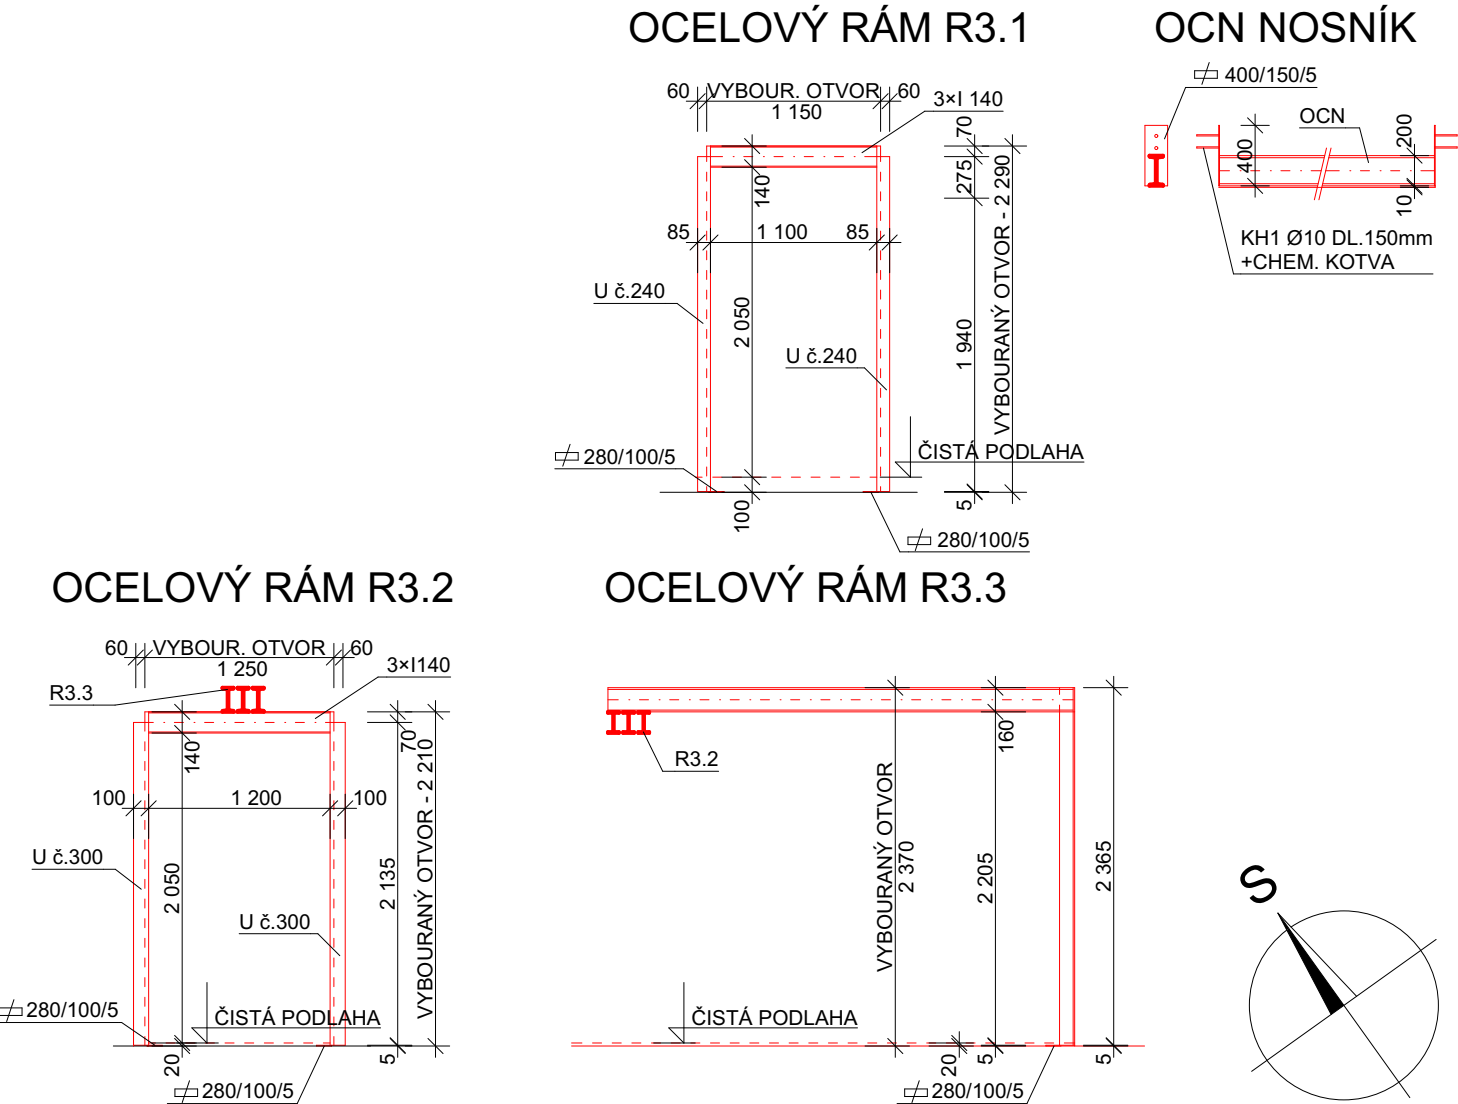

PROJEKTOVÁ DOKUMENTACE PRO PROVÁDĚNÍ STAVBY

ZODPOVĚDNÝ PROJEKTANT Ing. KADLEČEK JIŘÍ	VYPRACOVAL Ing. KADLEČEK JIŘÍ	KRESLIL ALEŠ MORAVEC	<b>AZPROJECT</b> spol. s r.o. Plynářská 830, 280 02 Kolín IV IČO: 272 10 341- DIČ: CZ 272 10341 Tel: 321 728 755	
KRAJ STŘEDOČESKÝ			DATUM	08/2025
STAVEBNÍK: MĚSTO KOLÍN, KARLOVO NÁMĚSTÍ 78, 280 12 KOLÍN I			Č.ZAK.	CT24 - 33
AKCE			FORMÁT	6×A4
STAVEBNÍ ÚPRAVY A PŘÍSTAVBA OBJEKTU SLOVENSKÁ 984 V KOLÍNĚ II				
SLOVENSKÁ 984, KOLÍN II, 280 02, K.Ú. KOLÍN, st. parc. č. 6255, poz. parc. č. 2515/16				
OBSAH				
PŮDORYS III.NP (+5,600)			MĚŘITKO	Č.VÝKRESU
			1:50	CT2433 - R19