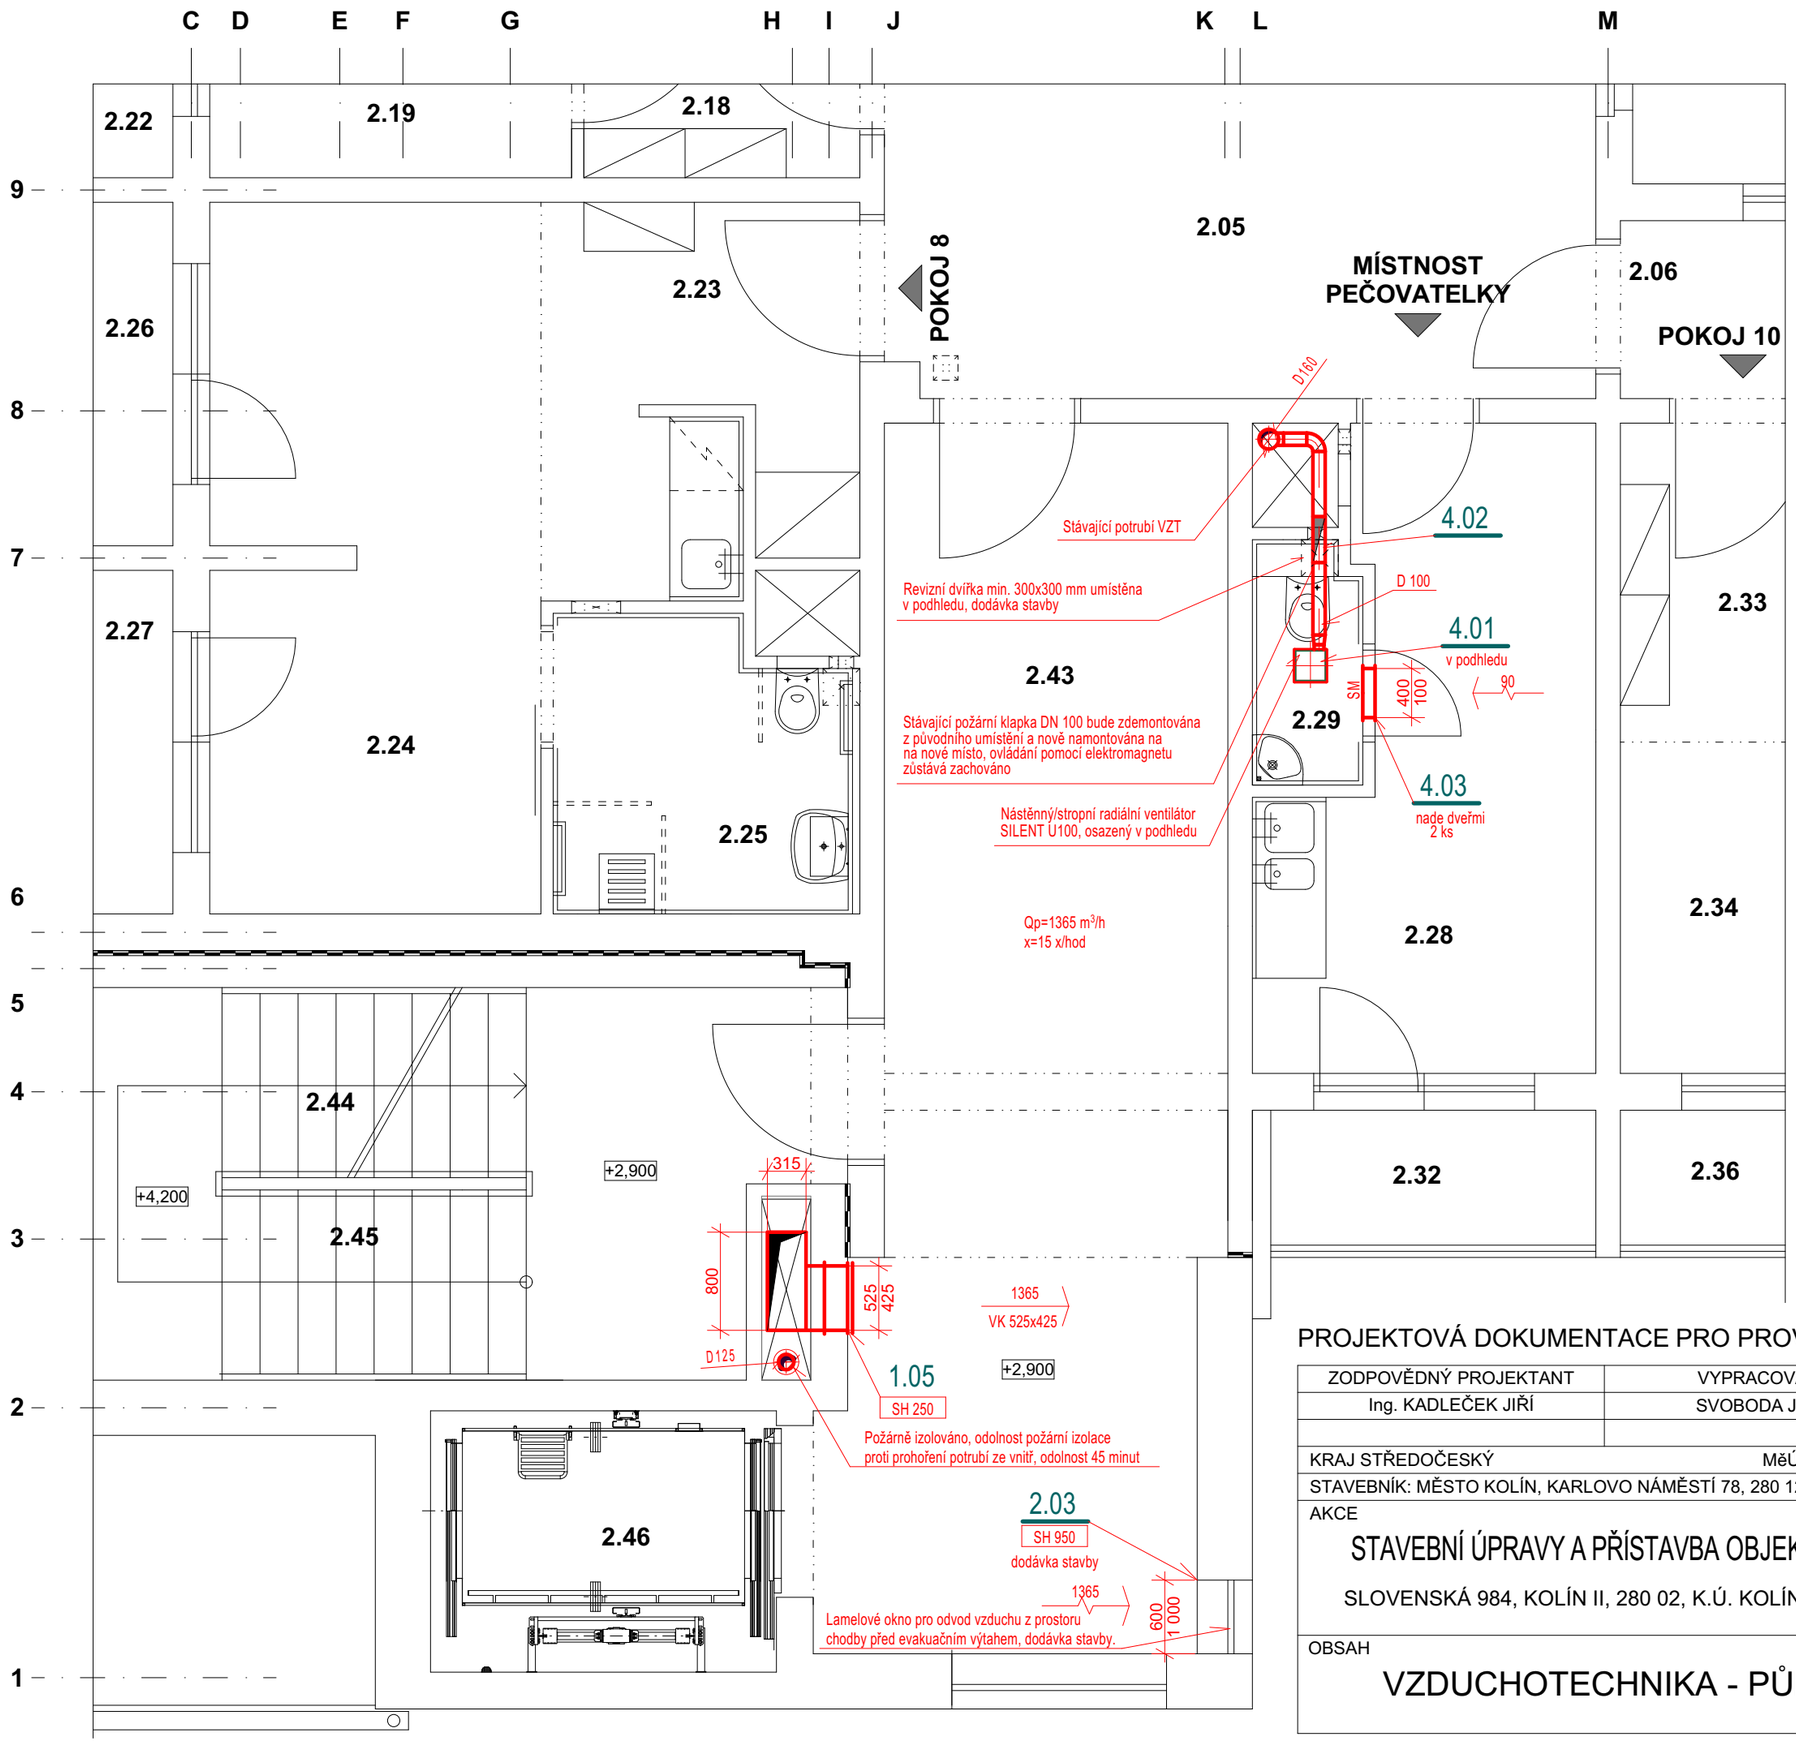

LEGENDA MÍSTNOSTÍ :

	Č.M.	NÁZEV MÍSTNOSTÍ	PLOCHA [m²]
POKOJ 7	2.05	HALA	24,50
	2.06	CHODBA	12,10
	2.18	CHODBA	3,70
	2.19	POKOJ + KUCHYŇSKÝ KOUT	20,80
	2.22	LODŽIE	2,50
POKOJ 8	2.23	CHODBA	4,10
	2.24	POKOJ + KUCHYŇSKÝ KOUT	19,30
	2.25	KOUPELNA + WC	5,70
	2.26	LODŽIE	3,40
	2.27	LODŽIE	3,40
PEČOVATELKY	2.28	MÍSTNOST PEČOVATELKY	12,00
	2.29	UMÝVÁRNA + WC	1,80
	2.30	LODŽIE	3,40
POKOJ 10	2.33	CHODBA	4,10
	2.34	POKOJ + KUCHYŇSKÝ KOUT	19,30
	2.36	LODŽIE	3,40
	2.37	LODŽIE	3,40
	2.43	CHODBA/ POŽÁRNÍ PŘEDSÍŇ	28,70
	2.44	SCHODIŠTĚ	20,80
	2.45	SCHODIŠTĚ	20,80
	2.46	LUŽKOVÝ EVAKUAČNÍ VÝTAH	6,00

ZMĚNY OPROTI STÁVAJÍCÍMU STAVU V LEGENDĚ VYZNAČENY ČERVENĚ

S

POZNÁMKA

2400 / M D 355 — MNOŽSTVÍ PŘIVÁDĚNÉHO VZDUCHU V m3/h, ROZMĚR DISTR. PRVKU, PŘÍP. VENTILÁTORU

2400 / M D 355 — MNOŽSTVÍ ODVÁDĚNÉHO VZDUCHU V m3/h, ROZMĚR DISTR. PRVKU, PŘÍP. VENTILÁTORU

STÁVAJÍCÍ ROZVODY VZT, KTERÉ NEJSOU STAVBOU DOTČENY, NEJSOU ZAKRESLENY

SH 2500 — VZDÁLENOST SPODNÍ HRANY VZDUCHOTECHNICKÉHO ZAŘÍZENÍ OD ČISTÉ PODLAHY

SM — STĚNOVÁ MŘÍŽKA OBOUSTRANNÁ, OSAZENÁ V OSE DVEŘÍ 2200 MM NAD PODLAHOU, NENÍ-LI NA VÝKRESE UVEDENO JINAK, MŘÍŽKA JE OSAZENA DO OCELOVÉHO RÁMEČKU, KTERÝ JE SOUČÁSTÍ DODÁVKY MŘÍŽKY

MAXIMÁLNÍ ROZTEČ ZÁVĚSŮ 3 M

Qp — MNOŽSTVÍ PŘÍVADĚNÉHO VZDUCHU V m3/hod

Qo — MNOŽSTVÍ ODVÁDĚNÉHO VZDUCHU V m3/hod

x — NAVRŽENÁ VZDUCHOVÁ VÝMĚNA VE VĚTRANÉM PROSTORU x/hod

POŽÁRNÍ KLAPKA S POŽÁRNÍ ODOLNOSTÍ 90 MINUT, RUČNÍ A TEPLOTNÍ SPOUŠTĚNÍ, DÉLKA 375 mm

PROJEKTOVÁ DOKUMENTACE PRO PROVÁDĚNÍ STAVBY

ZODPOVĚDNÝ PROJEKTANT	VYPRACOVAL	KRESLIL
Ing. KADLEČEK JIŘÍ	SVOBODA JIŘÍ	SVOBODA JIŘÍ

AZPROJECT spol. s r.o.
Plynárenská 830, 280 02 Kolín IV
IČO: 272 10 341· DIČ: CZ 272 10341
Tel: 321 728 755

KRAJ STŘEDOČESKÝ — MěÚ KOLÍN

STAVEBNÍK: MĚSTO KOLÍN, KARLOVO NÁMĚSTÍ 78, 280 12 KOLÍN I

AKCE

STAVEBNÍ ÚPRAVY A PŘÍSTAVBA OBJEKTU SLOVENSKÁ 984 V KOLÍNĚ II

SLOVENSKÁ 984, KOLÍN II, 280 02, K.Ú. KOLÍN, st. parc. č. 6255, poz. parc. č. 2515/16

DATUM	08/2025
Č.ZAK.	CT24 - 33
FORMÁT	2×A4

OBSAH

VZDUCHOTECHNIKA - PŮDORYS II.NP (+2,800)

MĚŘÍTKO	Č.VÝKRESU
1:50	CT2433 - RVZT03