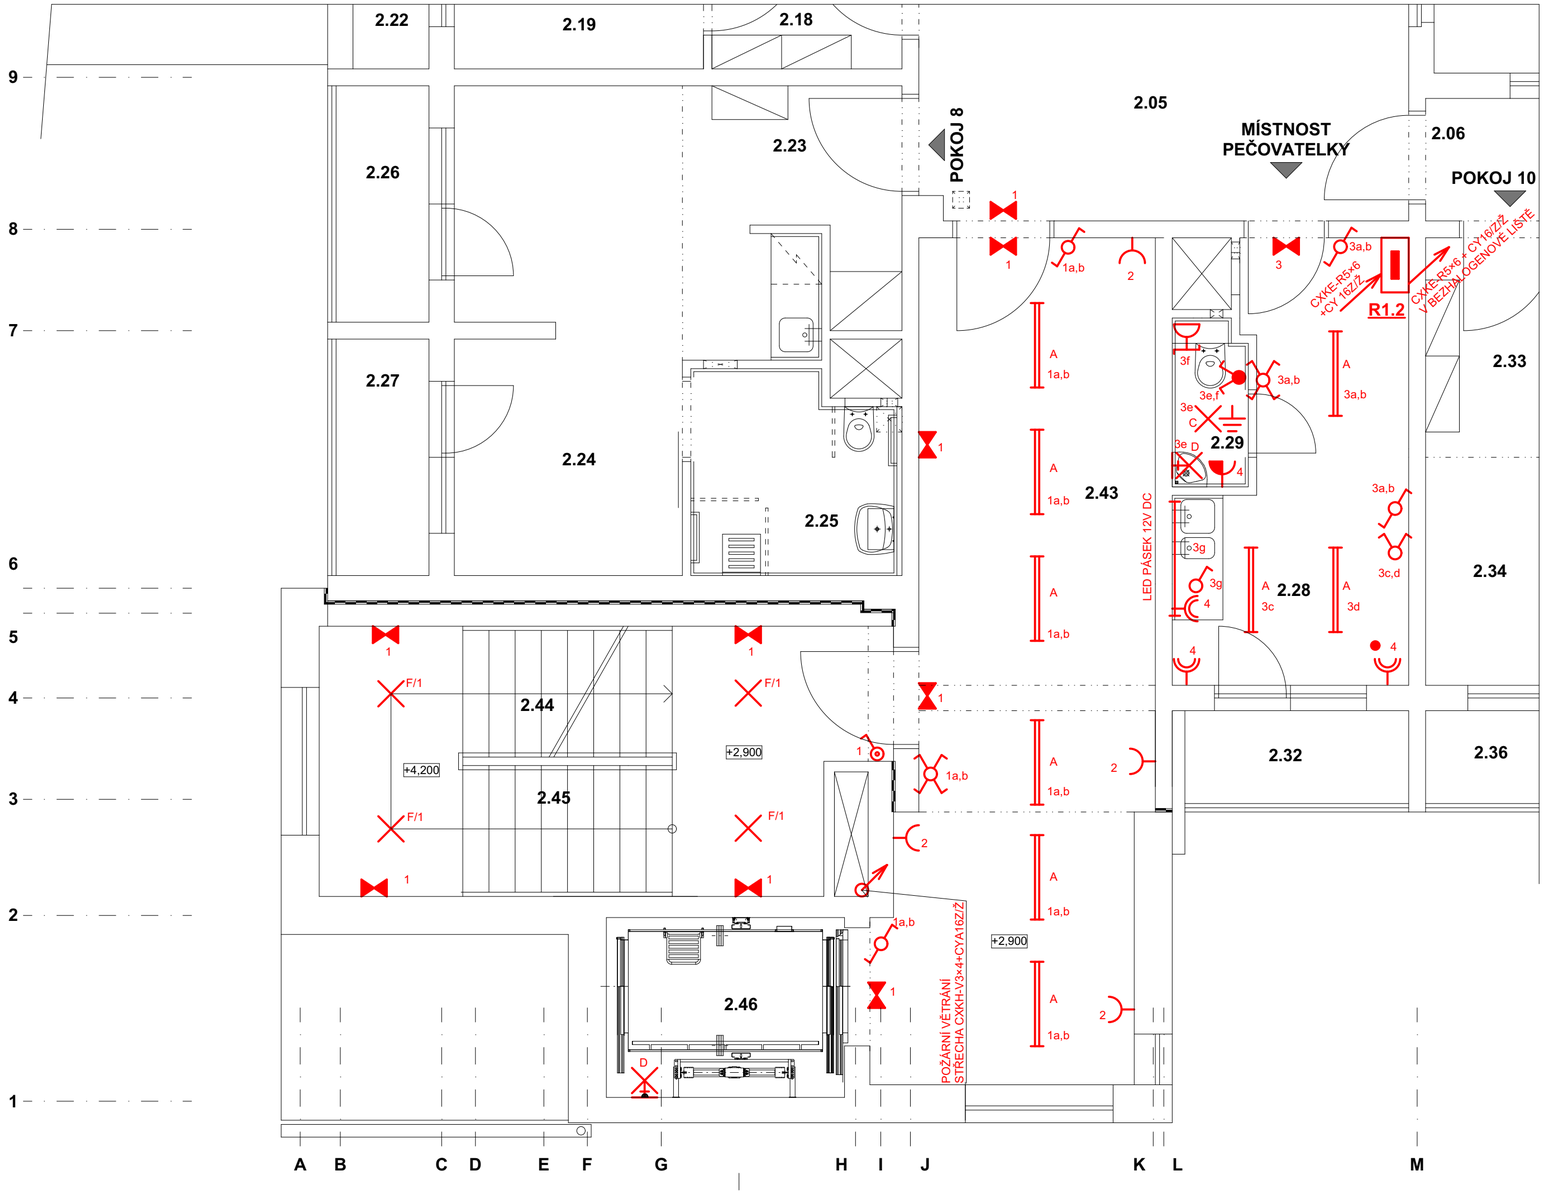

LEGENDA MÍSTNOSTÍ :

	Č.M.	NÁZEV MÍSTNOSTÍ	PLOCHA [m²]	OSVĚTLENOST [lx]
	2.05	HALA	24,50	
	2.06	CHODBA	12,10	
POKOJ 7	2.18	CHODBA	3,70	
POKOJ 7	2.19	POKOJ + KUCHYŇSKÝ KOUT	20,80	
POKOJ 7	2.22	LODŽIE	2,50	
POKOJ 8	2.23	CHODBA	4,10	
POKOJ 8	2.24	POKOJ + KUCHYŇSKÝ KOUT	19,30	
POKOJ 8	2.25	KOUPELNA + WC	5,70	
POKOJ 8	2.26	LODŽIE	3,40	
POKOJ 8	2.27	LODŽIE	3,40	
PEČOVATELKY	2.28	MÍSTNOST PEČOVATELKY	12,00	300
PEČOVATELKY	2.29	UMÝVÁRNA + WC	1,80	200
POKOJ 10	2.30	LODŽIE	3,40	
POKOJ 10	2.33	CHODBA	4,10	
POKOJ 10	2.34	POKOJ + KUCHYŇSKÝ KOUT	19,30	
POKOJ 10	2.36	LODŽIE	3,40	
POKOJ 10	2.37	LODŽIE	3,40	
	2.43	CHODBA/ POŽÁRNÍ PŘEDSÍŇ	28,70	200
	2.44	SCHODIŠTĚ	20,80	200
	2.45	SCHODIŠTĚ	20,80	200
	2.46	LŮŽKOVÝ EVAKUAČNÍ VÝTAH	6,00	100

ZMĚNY OPROTI STÁVAJÍCÍMU STAVU V LEGENDĚ VYZNAČENY ČERVENĚ

LEGENDA:

- R2 ROZVADĚČ
- DVOJZÁSUVKA IP20
- DVOJZÁSUVKA IP20 SPŘEPĚŤOVOU OCHRANOU
- ZÁSUVKA IP20
- ZÁSUVKA IP44
- LED SVÍTIDLO IP44
- LED SVÍTIDLO IP20
- SVÍTIDLO Ž LED 11W IP44
- NOUZOVÉ OSVĚTLENÍ
- SPÍNAČ Č.1
- SPÍNAČ Č.5 IP44
- SPÍNAČ Č.5
- SPÍNAČ Č.6
- SPÍNAČ Č.7
- TLAČÍTKO
- POSPOJENÍ
- 25W/230V VENTILÁTOR

S

STÁVAJÍCÍ SILNOPROUDÉ ELEKTROINSTALACE, KTERÉ NEJSOU STAVBOU DOTČENY, NEJSOU ZAKRESLENY

NOVÉ ELEKTRICKÉ ROZVODY NAPOJENY NA ROZVADĚČ R1.2, R1.1

PROJEKTOVÁ DOKUMENTACE PRO PROVÁDĚNÍ STAVBY

ZODPOVĚDNÝ PROJEKTANT	VYPRACOVAL	KRESLIL
Ing. KADLEČEK JIŘÍ	Ing. EVJÁK ZDENĚK	Ing. EVJÁK ZDENĚK

AZPROJECT spol. s r.o.
Plynárenská 830, 280 02 Kolín IV
IČO: 272 10 341· DIČ: CZ 272 10341
Tel: 321 728 755

KRAJ STŘEDOČESKÝ — MěÚ KOLÍN

STAVEBNÍK: MĚSTO KOLÍN, KARLOVO NÁMĚSTÍ 78, 280 12 KOLÍN I

AKCE

STAVEBNÍ ÚPRAVY A PŘÍSTAVBA OBJEKTU SLOVENSKÁ 984 V KOLÍNĚ II

SLOVENSKÁ 984, KOLÍN II, 280 02, K.Ú. KOLÍN, st. parc. č. 6255, poz. parc. č. 2515/16

DATUM	08/2025
Č.ZAK.	CT24 - 33
FORMÁT	3×A4

OBSAH

ELEKTROINSTALACE - PŮDORYS II.NP (+2,800)

MĚŘÍTKO	Č.VÝKRESU
1:50	CT2433 - REL03