


RÁM R3

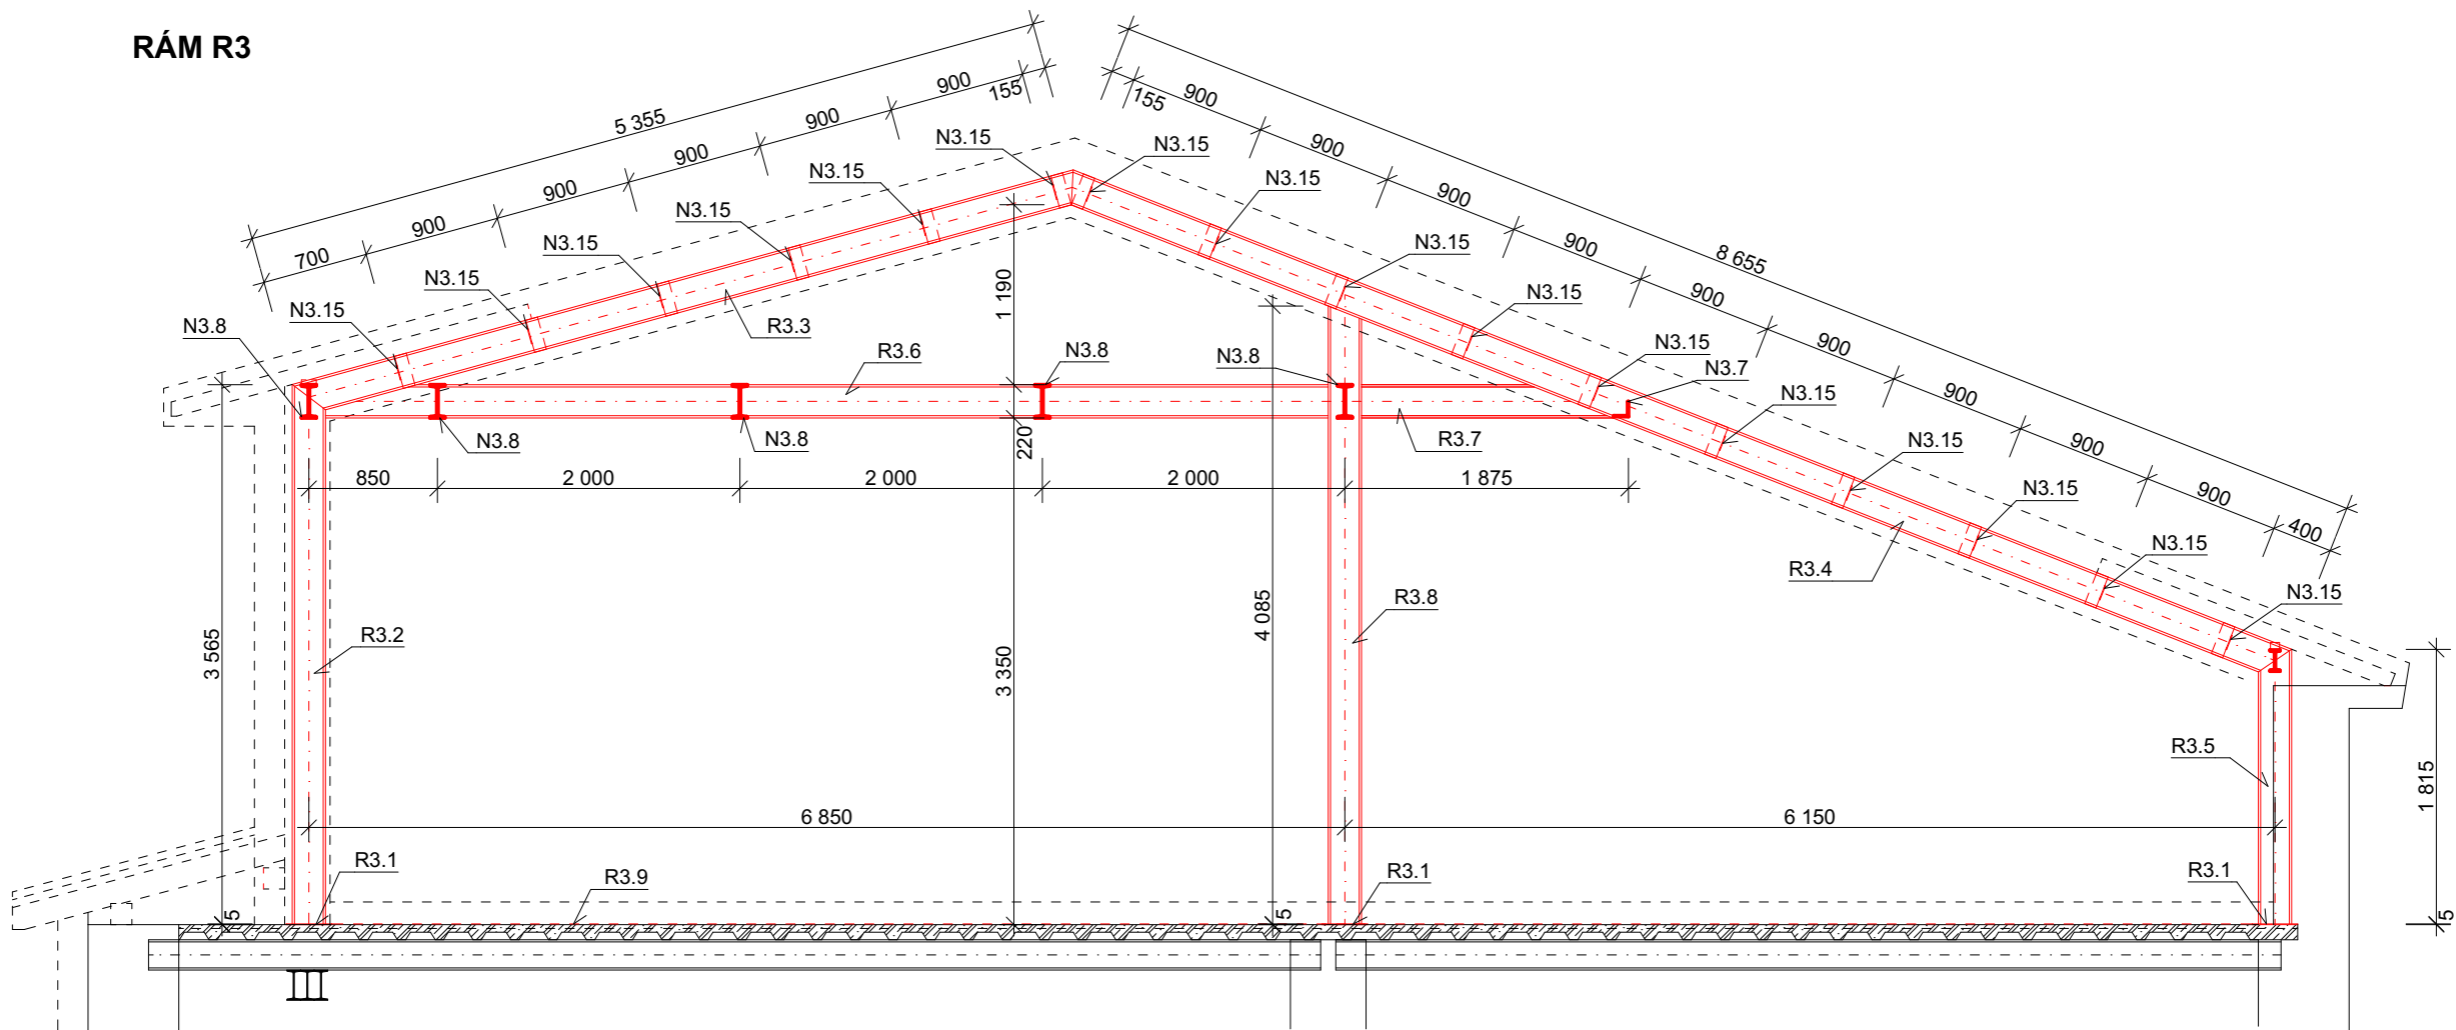

RÁM R3

POZICE	NÁZEV, PROFIL (mm)	DÉLKA (mm)	POČET KS	CELKOVÁ DÉLKA (m)	HMOTNOST 1bm (kg)	HMOTNOST CELKEM (kg)
R3.1	250/5	300	2	0,60	9,81	5,89
R3.2	I 220	3565	1	3,57	31,10	110,87
R3.3	I 220	5355	1	5,36	31,10	166,54
R3.4	I 220	8655	1	8,66	31,10	269,17
R3.5	I 220	1815	1	1,82	31,10	56,45
R3.6	I 220	6630	1	6,63	31,10	206,19
R3.7	I 220	1665	1	1,67	31,10	51,78
R3.8	I 220	4085	1	4,09	31,10	127,04
R3.9	50/5	13000	1	13,00	1,96	25,48
						1019,41

POZNÁMKA :

- POZICE N3.15 $\nless 100/5/150$ VIZ VÝKRES CT2406-RS10

PROJEKTOVÁ DOKUMENTACE PRO PROVÁDĚNÍ STAVBY

ZODPOVĚDNÝ PROJEKTANT	VYPRACOVAL	KRESLIL	<div>AIZPROJECT spol. s r.o.</div> <div>Plynářenská 830, 280 02 Kolín IV</div> <div>IČO: 272 10 341 · DIČ: CZ 272 10341</div> <div>Tel: 321 728 755</div>		
Ing. KADLEČEK JIŘÍ	Ing. KADLEČEK JIŘÍ	ALEŠ MORAVEC			
KRAJ STŘEDOČESKÝ		MĚSTSKÝ ÚŘAD KOLÍN			
STAVEBNÍK: MĚSTO KOLÍN, KARLOVO NÁMĚSTÍ 78, 280 12 KOLÍN I					
AKCE REKONSTRUKCE KMOCHOVA DOMU, KUTNOHORSKÁ ULICE ČP. 50 KUTNOHORSKÁ 50, KOLÍN IV, K. Ú. KOLÍN, st. parc. č. 441, poz. parc. č. 159/1				DATUM	09/2024
				Č.ZAK.	CT24 - 06
				FORMÁT	2×A4
OBSAH OCELOVÝ RÁM R3				MĚŘÍTKO	Č.VÝKRESU
				1:50	CT2406 - RS08