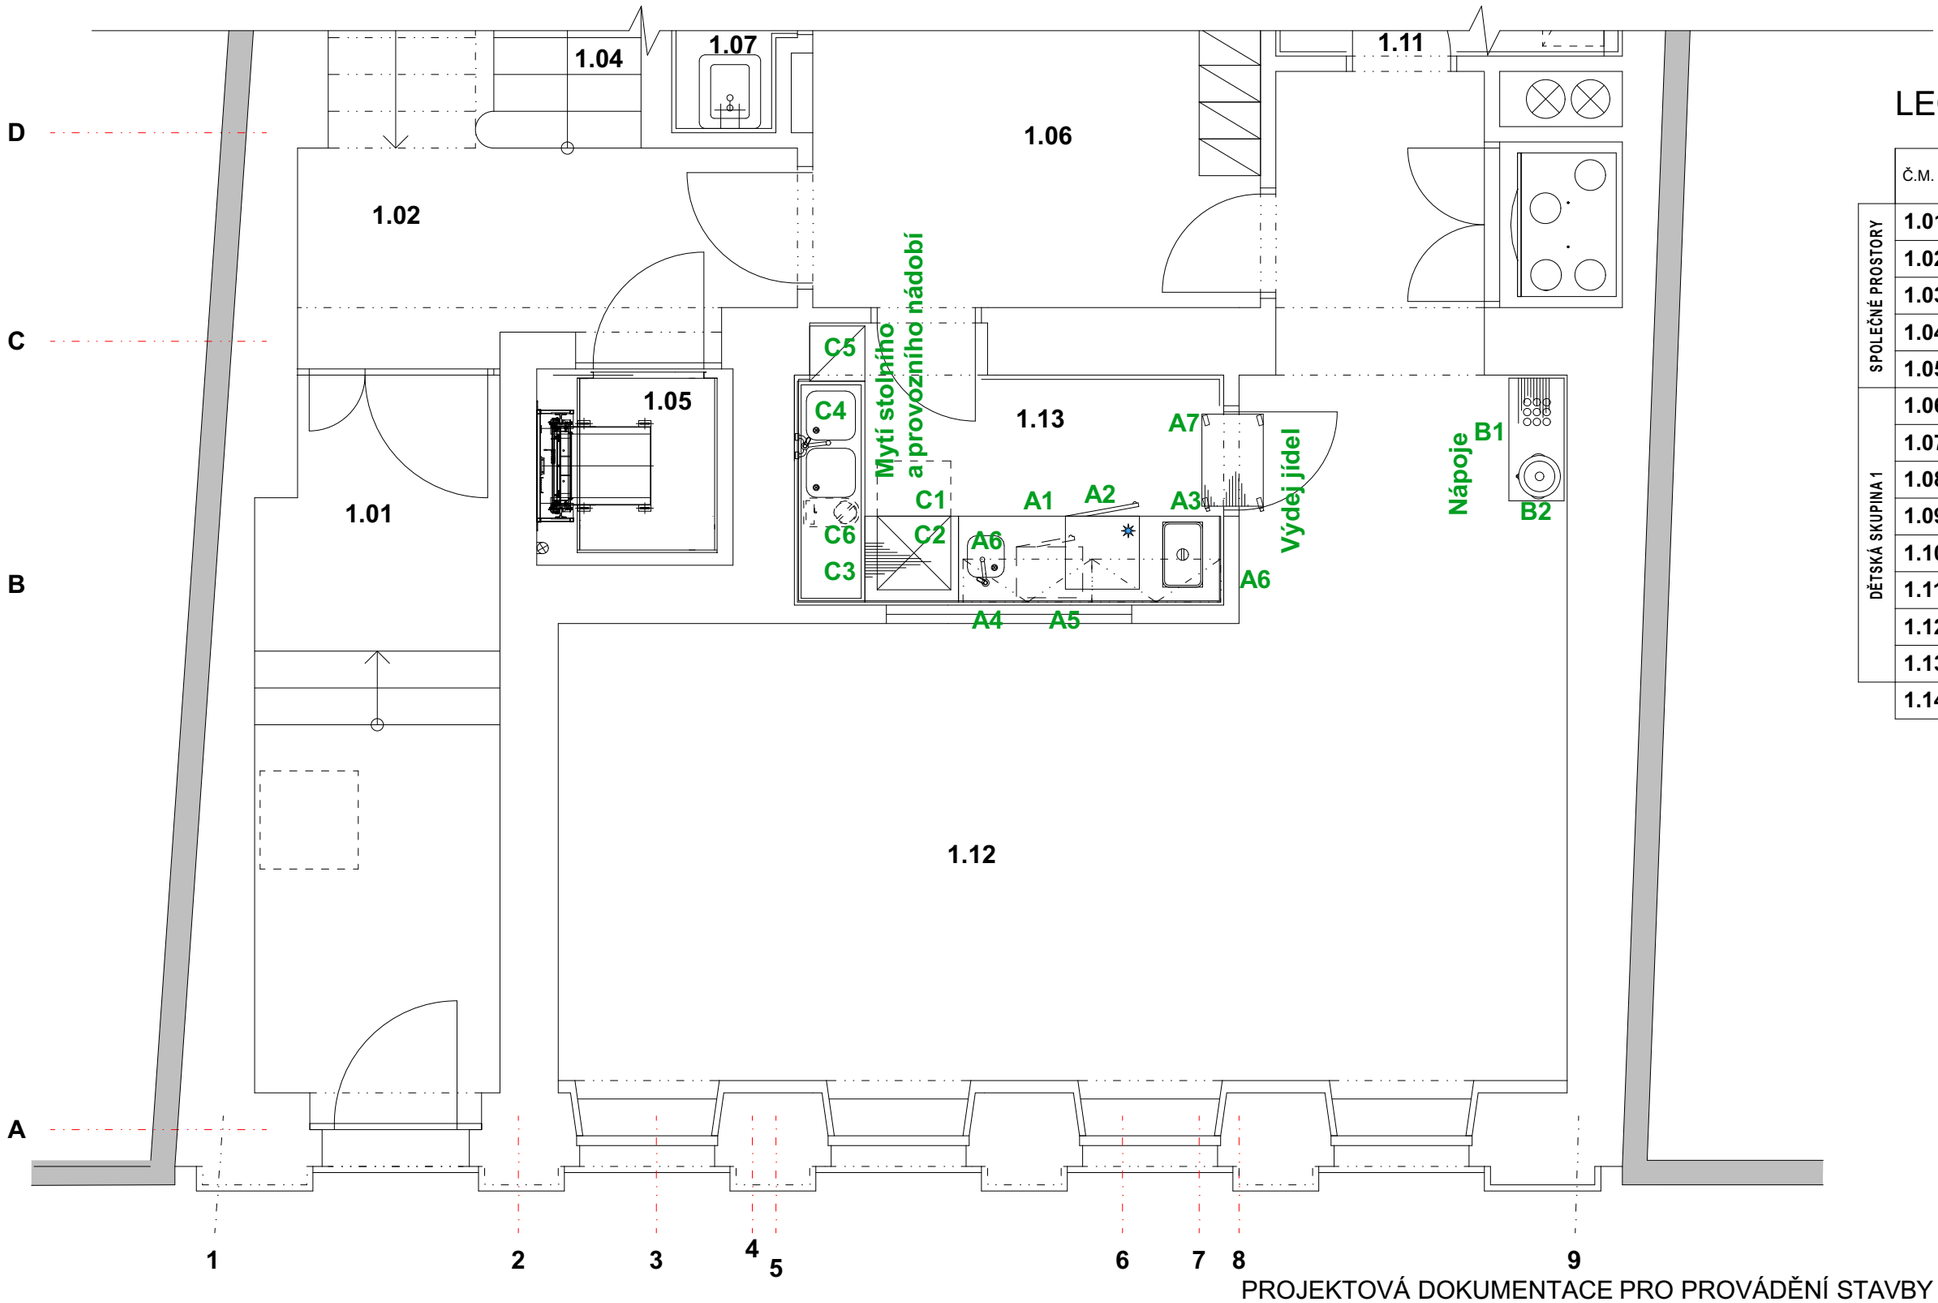

LEGENDA MÍSTNOSTÍ :

	Č.M.	NÁZEV MÍSTNOSTÍ	PLOCHA [m²]
SPOLEČNÉ PROSTORY	1.01	ZÁDVEŘÍ	10,80
	1.02	CHODBA	14,00
	1.03	SCHODIŠTĚ	4,70
	1.04	SCHODIŠTĚ	11,50
	1.05	VÝTAH	2,60
DĚTSKÁ SKUPINA 1	1.06	ŠATNA DĚTI	17,10
	1.07	ÚKLID	1,70
	1.08	UMÝVÁRNA PERSONÁL	1,20
	1.09	WC PERSONÁL	1,60
	1.10	SKLAD	7,30
	1.11	UMÝVÁRNA + WC DĚTI	13,40
	1.12	DĚTSKÁ SKUPINA - HERNA	40,90
	1.13	VÝDEJ, PŘÍPRAVNA	7,20
	1.14	VENKOVNÍ HERNA	57,40

POZNÁMKA :

A1 - Mycí stůl s vevařeným dřezem o velikosti 300x340x200 mm
A2 - Profesionální chladnička, objem 130 lt, bílá
A3 - Výdejní lázeň, 1x GN 1/1-200 hl.
A4 - Stojánková vodovodní baterie
A5 - Mikrovlná trouba, odsah komory 26 litrů,
A6 - Nástěná police dvoupatrová
A7 - Servírovací vozík dvoupolicový
B1 - Pracovní stůl skříňový s křídlovými dvířky
B2 - Varný izolový termos, obsah 10 lt,

C1 - Pracovní stůl na trnoži
C2 - Myčka nádobí podstolová
C3 - Mycí stůl s lisovanými dřezy a policí
C4 - Nástěnná vodovodní baterie
C5 - Skladový regál s plnými policemi
C6 - Změkčovač vody pro myčku nádobí

PROJEKTOVÁ DOKUMENTACE PRO PROVÁDĚNÍ STAVBY

ZODPOVĚDNÝ PROJEKTANT	VYPRACOVAL	KRESLIL
Ing. KADLEČEK JIŘÍ	Ing. KAREL PILAŘ	Ing. KAREL PILAŘ

KRAJ STŘEDOČESKÝ — MĚSTSKÝ ÚŘAD KOLÍN

STAVEBNÍK: MĚSTO KOLÍN, KARLOVO NÁMĚSTÍ 78, 280 12 KOLÍN I

AKCE

REKONSTRUKCE KMOCHOVA DOMU, KUTNOHORSKÁ ULICE ČP. 50

KUTNOHORSKÁ 50, KOLÍN IV, K. Ú. KOLÍN, st. parc. č. 441, poz. parc. č. 159/1

OBSAH

TECHNOLOGIE STRAVOVÁNÍ - DISPOZIČNÍ ŘEŠENÍ PŮDORYS I.NP (±0,000)

AZPROJECT spol. s r.o.
Plynárenská 830, 280 02 Kolín IV
IČO: 272 10 341· DIČ: CZ 272 10341
Tel: 321 728 755

DATUM	09/2024
Č.ZAK.	CT24 - 06
FORMÁT	2×A4
MĚŘÍTKO	1:50
Č.VÝKRESU	CT2406 - RTES01