


LEGENDA:

- TRAVNATÁ PLOCHA
- NAVRHOVANÉ ZÁHONY A POPÍNAVKY
- SENZORICKÝ CHODNÍČEK
- POCHOZÍ POVRCH OKOLO VODNÍHO PRVKU
- PÍSKOVIŠTĚ


NAVRHOVANÉ SÍTĚ

- IO-01 AREÁLOVÁ DEŠTOVÁ KANALIZACE
- IO-02 AREÁLOVÉ ROZVODY VODY
- IO-03 AREÁLOVÉ ROZVODY ELEKTRO

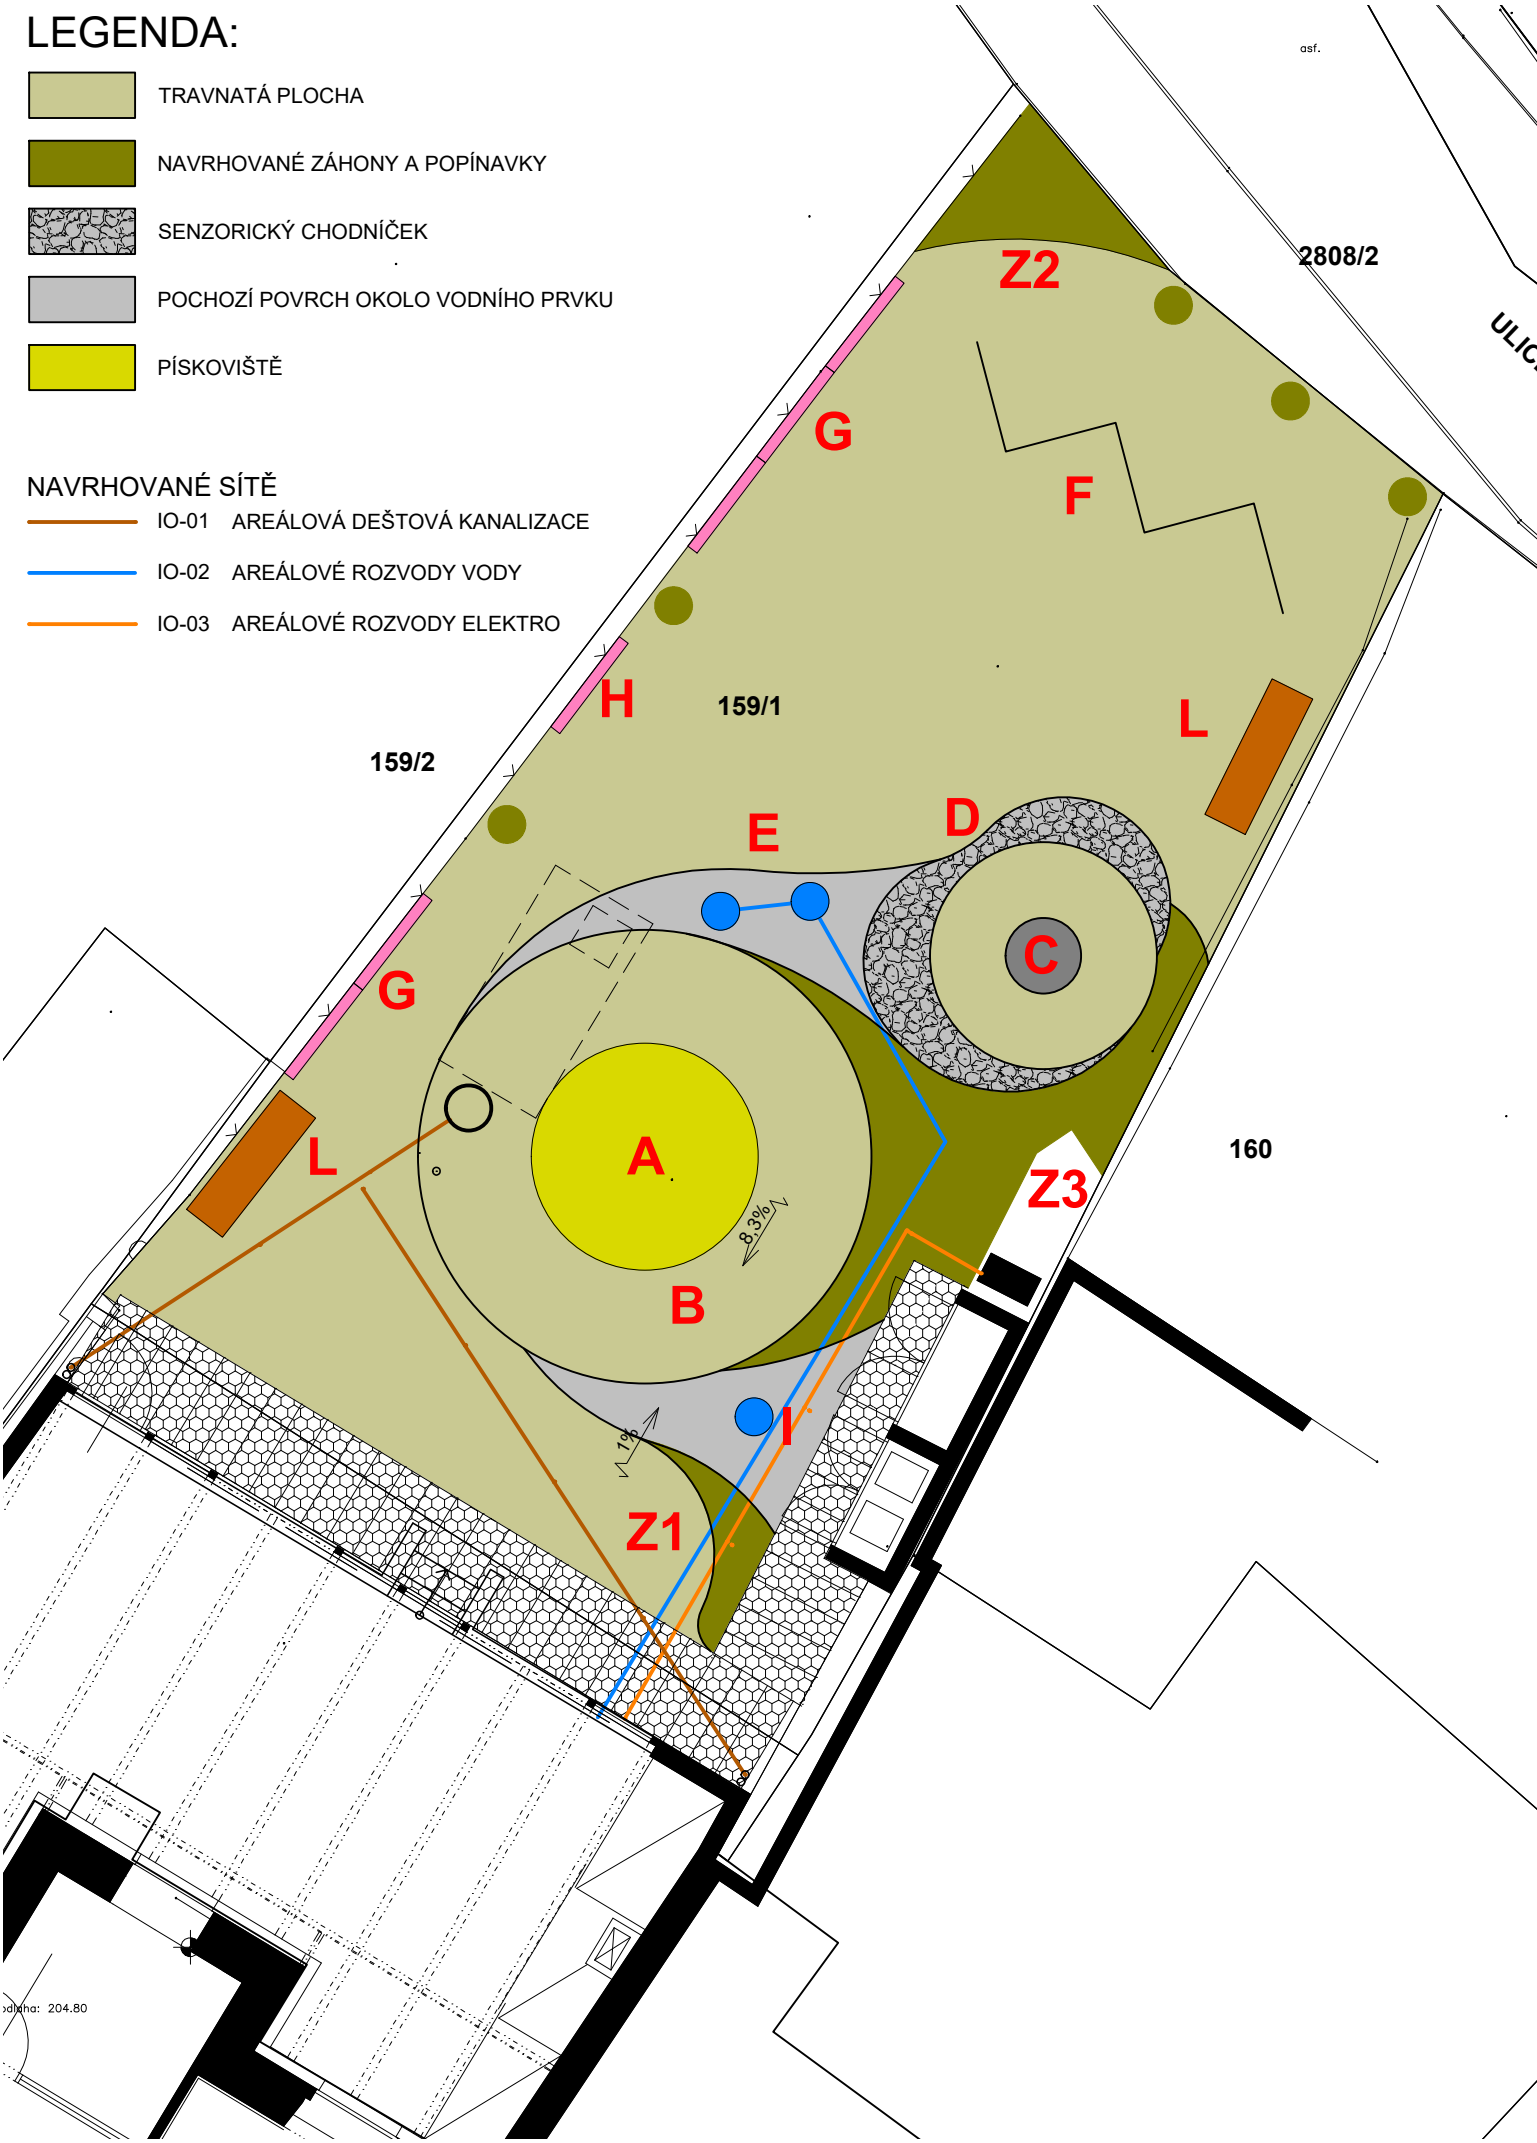

LEGENDA:

- A - Pískoviště, D=3m
- B - Dopadová plocha pískoviště, D=6 m, povrch- trávnik
- C - Pružinové houpadlo pro 4 děti, s pryžovou podložkou
dopadová plocha – D=3m, povrch – trávnik
- D - Senzorický chodníček – různé pošlapové materiály
- E - Vodní prvky – mlžící sprcha, pítka
- F - Šplhací sestava, dopadová plocha – trávnik
- G - Motorické a kreslicí tabule
- H - Hrací hudební prvek
- I - Pítka a krmítko pro ptáky
- L - Lavička
- Z1 - Kombinovaný záhon, hmat, čich, pozorování
- Z2 - Jedlý záhon
- Z3 - Záhon

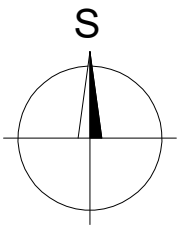

ZPRACOVATEL PROFESE			MONIKA SOUČKOVÁ zahradní a krajinná tvorba V. Rabase 860, 272 01 Kladno e-mail: zahrady.m.souckova@gmail.com tel.: 606 673 155 IČO: 419 50 216
SADOVÉ ÚPRAVY			
VEDOUcí ZAKÁZKY Ing. MONIKA SOUČKOVÁ, DiS.	ZODPOVĚDNÝ PROJEKTANT Ing. MONIKA SOUČKOVÁ, DiS.	VYPRACOVAL Ing. MONIKA SOUČKOVÁ, DiS.	

PROJEKTOVÁ DOKUMENTACE PRO PROVÁDĚNÍ STAVBY

ZODPOVĚDNÝ PROJEKTANT				<div>AZPROJECT spol. s r.o.</div> <div>Plynářenská 830, 280 02 Kolín IV</div> <div>IČO: 272 10 341 · DIČ: CZ 272 10341</div> <div>Tel: 321 728 755</div>	
Ing. KADLEČEK JIŘÍ					
KRAJ STŘEDOČESKÝ		MĚSTSKÝ ÚŘAD KOLÍN			
STAVEBNÍK: MĚSTO KOLÍN, KARLOVO NÁMĚSTÍ 78, 280 12 KOLÍN I					
AKCE		REKONSTRUKCE KMOCHOVA DOMU, KUTNOHORSKÁ ULICE ČP. 50 KUTNOHORSKÁ 50, KOLÍN IV, K. Ú. KOLÍN, st. parc. č. 441, poz. parc. č. 159/1		DATUM	09/2024
				Č.ZAK.	CT24 - 06
				FORMÁT	2×A4
OBSAH	SO-07 - SADOVÉ ÚPRAVY SITUACE		MĚŘÍTKO		Č.VÝKRESU
			1:200	CT2406 - R701	