


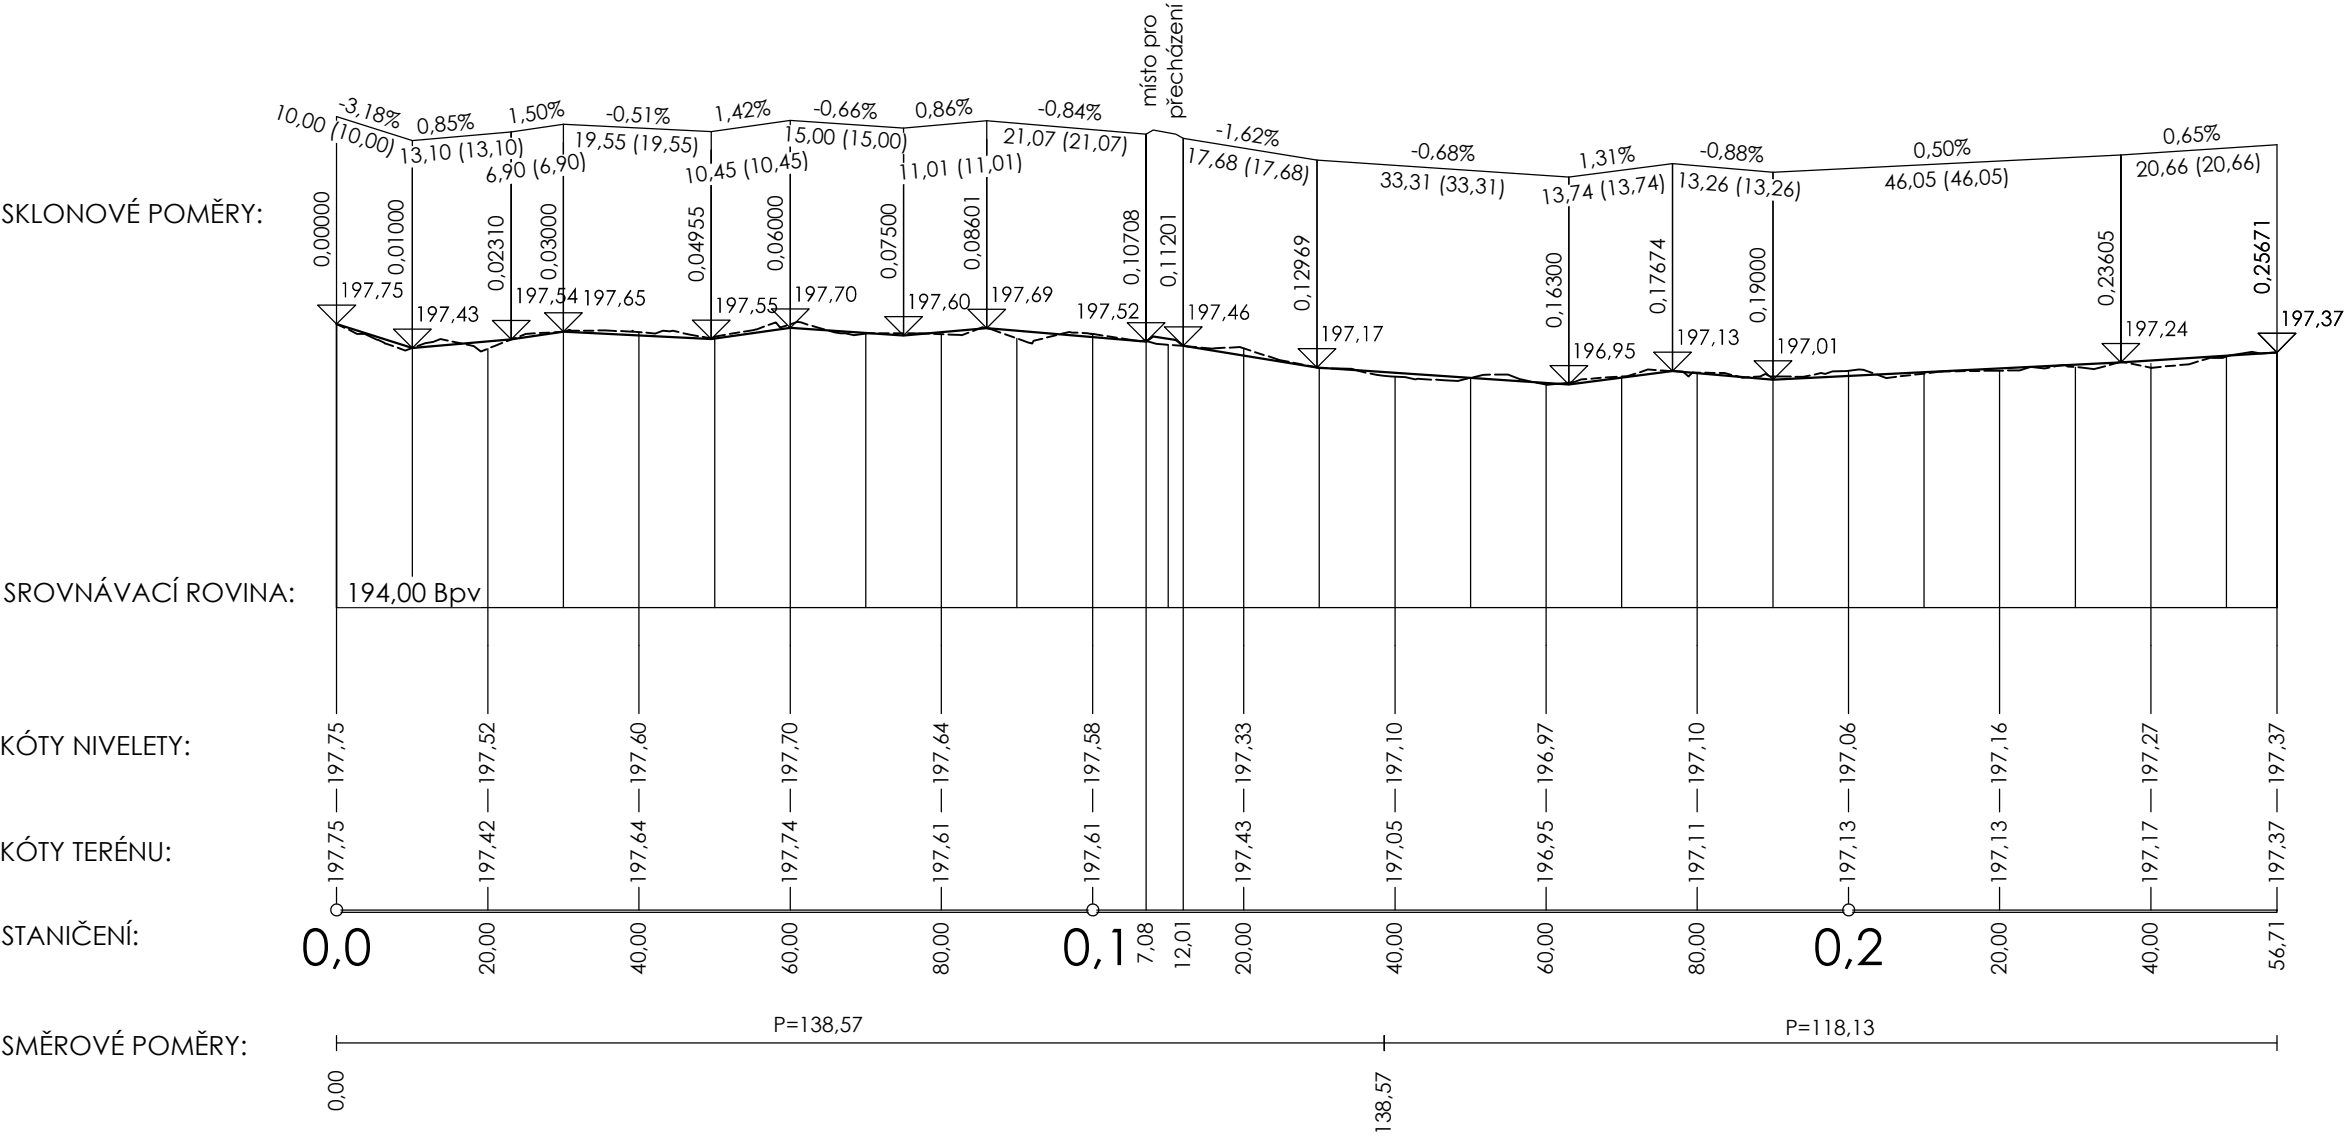

Podrobný podélný profil: BOZENY NEMCOVE M 1:1000/100
Rozsah: km 0,00000 - km 0,25671

KRAJ:	STŘEDOČESKÝ KRAJ
KATASTRÁLNÍ ÚZEMÍ:	KOLÍN



GENERÁLNÍ ZPRACOVATEL:		TIMAO s.r.o. TECHNICKÁ INFRASTRUKTURA MĚST A OBCÍ Heleny Malířové 411/4, 169 00 Praha – Břevnov	tel: 734 844 007 www.timao.cz	E-MAIL:	info@timao.cz
				IDDS:	epzvwqw
OBJEDNATEL:		Město Kolín Karlovo náměstí 78, 280 12 Kolín I		IČO:	050 89 425
				DIČ:	CZ 050 89 425
NÁZEV AKCE:		Rekonstrukce kanalizačních stok, komunikace, VO a sadové úpravy, ul. Boženy Němcové, Kolín		SMLOUVA:	S230717-1
				ZE DNE:	07.09.2023
MÍSTO STAVBY:	Kolín	KATASTR:	Kolín	HIP:	Ing. Karel Kříž, Ph.D.
				ID AKCE:	240726
ZODPOVĚDNÝ PROJEKTANT:	Ing. Karel Kříž, Ph.D.	VYPRACOVALI:	Lucie Valíčková Ing. Karel Kříž, Ph.D.	DATUM:	07/2024
				REVIZE:	000-25-01-20
ČÁST:	2.3.0.1 - DOPRAVNÍ INFRASTRUKTURA			STUPEŇ:	DPS
				KÓD K. Ú.:	668150
NÁZEV DOKUMENTU:	PODÉLNÝ PROFIL VOZOVKY			MĚŘÍTKO:	1:1000/100
				POČET A4:	2x A4
				OZNAČENÍ DOKUMENTU:	
					2.3.0.1 D.2.2

Veškeré části tohoto dokumentu (není-li na nich uvedeno jinak) jsou duševním vlastnictvím společnosti TIMAO s.r.o. a objednatelem smí být využívány jen pro účely dané smlouvou či objednávkou. Jiné využití, kopírování a poskytování dalším osobám je možné pouze s výslovným souhlasem společnosti TIMAO s.r.o.