

KATASTR
VZDÁLENOST ŠACHET
ČÍSLO ŠACHTY
SMĚROVÉ POMĚRY

KŘÍŽENÍ

STOKA JK.2
M 1: 500/100

HLOUBKA VÝKOPU

UPRAVENÝ TERÉN (UT)


DNO POTRUBÍ (NIV)

SROVNÁVACÍ ROVINA 188.00 [m n.m.]


STANIČENÍ [km, m]

PROFIL [mm] – MATERIÁL – L [m]

SPÁD [promile] – L [m]

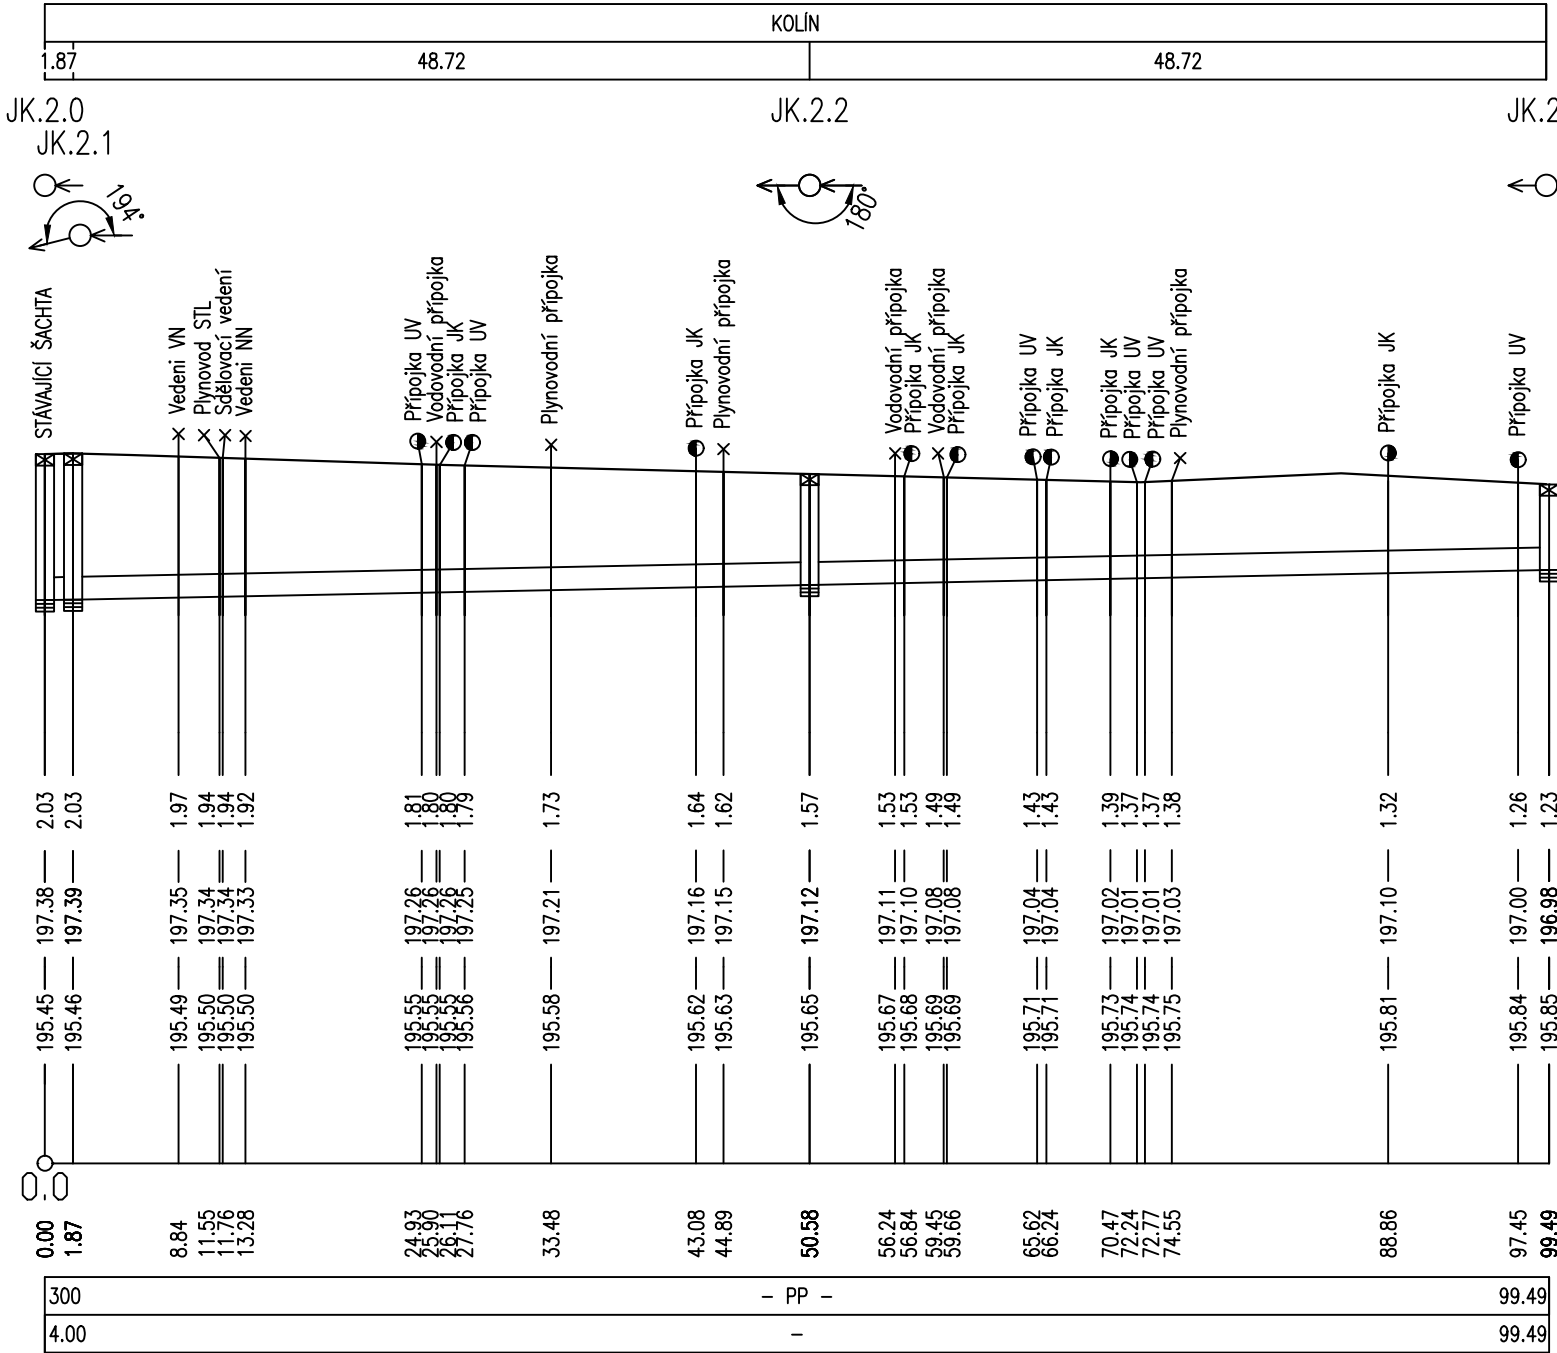

- Pravá přípojka ve směru staničení
- Levá přípojka ve směru staničení

GENERÁLNÍ ZPRACOVATEL:		TIMAO s.r.o. TECHNICKÁ INFRASTRUKTURA MĚST A OBCÍ Heleny Malířové 411/4, 169 00 Praha – Břevnov	tel: 734 844 007 www.timao.cz	E-MAIL:	info@timao.cz
				IDDS:	epzvwqw
				IČO:	050 89 425
				DIČ:	CZ 050 89 425
OBJEDNATEL:		Město Kolín Karlovo náměstí 78, 280 12 Kolín I	SMLOUVA: S230717-1		
			ZE DNE: 07.09.2023		
NÁZEV AKCE:	Rekonstrukce kanalizačních stok, komunikace, VO a sadové úpravy, ul. Boženy Němcové, Kolín			HIP:	Ing. Karel Kříž, Ph.D.
				ID AKCE:	240726
				DATUM:	07/2024
				REVIZE:	000-25-01-20
MÍSTO STAVBY: Kolín	KATASTR: Kolín		STUPEŇ:	DPS	
			KÓD K. Ú.:	668150	
ZODPOVĚDNÝ PROJEKTANT:	Ing. Karel Kříž, Ph.D.	VYPRACOVALI:	Lucie Valíčková Ing. Karel Kříž, Ph.D.	MĚŘÍTKO:	1:500/100
ČÁST:	2.3.4.4 - VODNÍ DÍLO (JEDNOTNÁ KANALIZACE)			POČET A4:	2x A4
				OZNAČENÍ DOKUMENTU:	
NÁZEV DOKUMENTU:	PODÉLNÝ PROFIL STOKY JK.2			2.3.4.4 D.1.b	2
					-