



Vzorový příčný řez stožárem
M 1:50

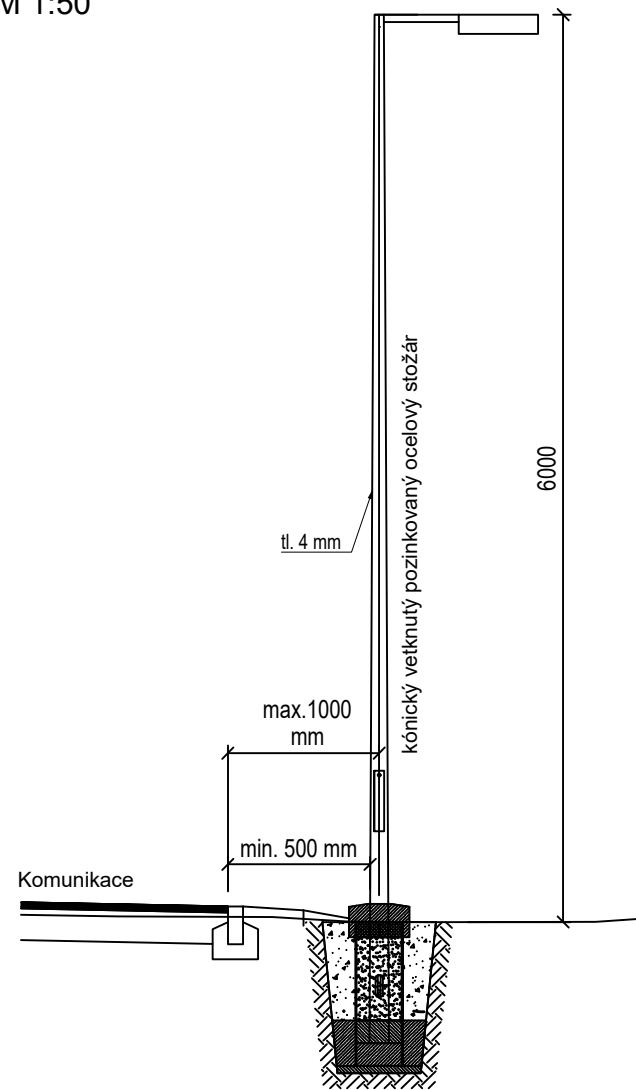

Řez základem VO
M 1:25

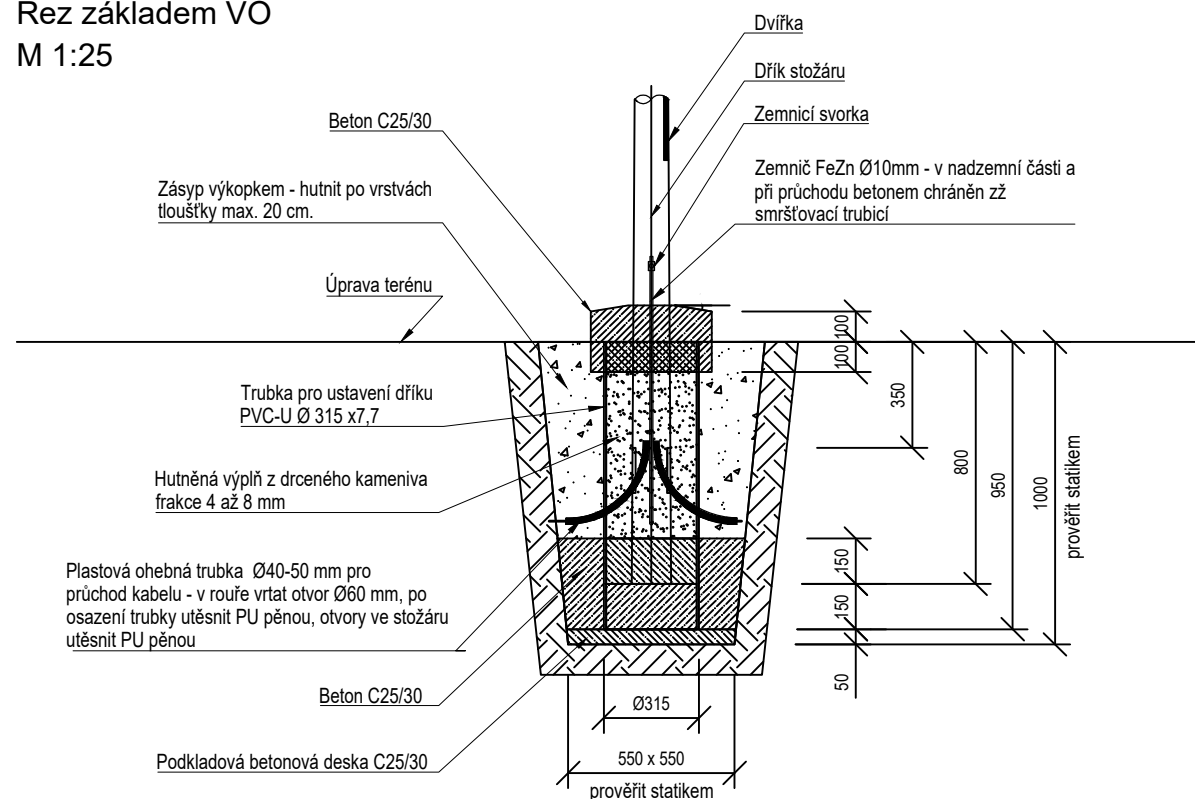

| | | | | | |
|---|--|---|--|----------------------------------|---|
| GENERÁLNÍ ZPRACOVATEL: | |  | TIMAO s.r.o. TECHNICKÁ INFRASTRUKTURA MĚST A OBCÍ Pod Beránkou 2465/7, 160 00 Praha 6 - Dejvice | tel: 734 844 007 www.timao.cz | E-MAIL: info@timao.cz IDDS: epzvwqw IČO: 050 89 425 DIČ: CZ 050 89 425 |
| ZPRACOVATEL DÍLČÍ ČÁSTI: | |  | atelier světelné techniky s.r.o. Braškovská 368/1, 161 00 Praha 6 | tel: +420 602 371 890 | E-MAIL: info@astatelier.cz IČO: 243 02 741 |
| OBJEDNATEL: | |  | Město Kolín Karlovo náměstí 78, 280 12 Kolín I | | SMLOUVA: S230717-1 ZE DNE: 07.09.2023 |
| NÁZEV AKCE: Rekonstrukce kanalizačních stok, komunikace, VO a sadové úpravy, ul. Boženy Němcové, Kolín | | | | HIP: Ing. Karel Kříž, Ph.D. | |
| | | | | ID AKCE: 230837 | |
| MÍSTO STAVBY: Kolín KATASTR: Kolín | | | | DATUM: 09/2023 | |
| | | | | REVIZE: 003-24-10-10 | |
| | | | | STUPEŇ: DSPP | |
| | | | | KÓD K. Ú.: 668150 | |
| ZODPOVĚDNÝ PROJEKTANT: | | Ing. Jiří Pavelka | VYPRACOVALI: Ing. Zuzana Panská | | MĚŘÍTKO: 1:50/1:25 |
| ČÁST: | | 400 - Elektro a sdělovací kabely | | | POČET A4: 2x A4 |
| NÁZEV DOKUMENTU: | | VZOROVÝ PŘÍČNÝ ŘEZ STOŽÁREM A ZÁKLADEM | | | OZNAČENÍ DOKUMENTU: 400 D.1.02 |
| | | | | |  |

Veškeré části tohoto dokumentu (není-li na nich uvedeno jinak) jsou duševním vlastnictvím společnosti TIMAO s.r.o. a objednatel smí být využíván jen pro účely dané smlouvou či objednávkou. Jiné využití, kopírování a poskytování dalším osobám je možné pouze s výslovným souhlasem společnosti TIMAO s.r.o.