



PRŮČELÍ JIHOZÁPADNÍ

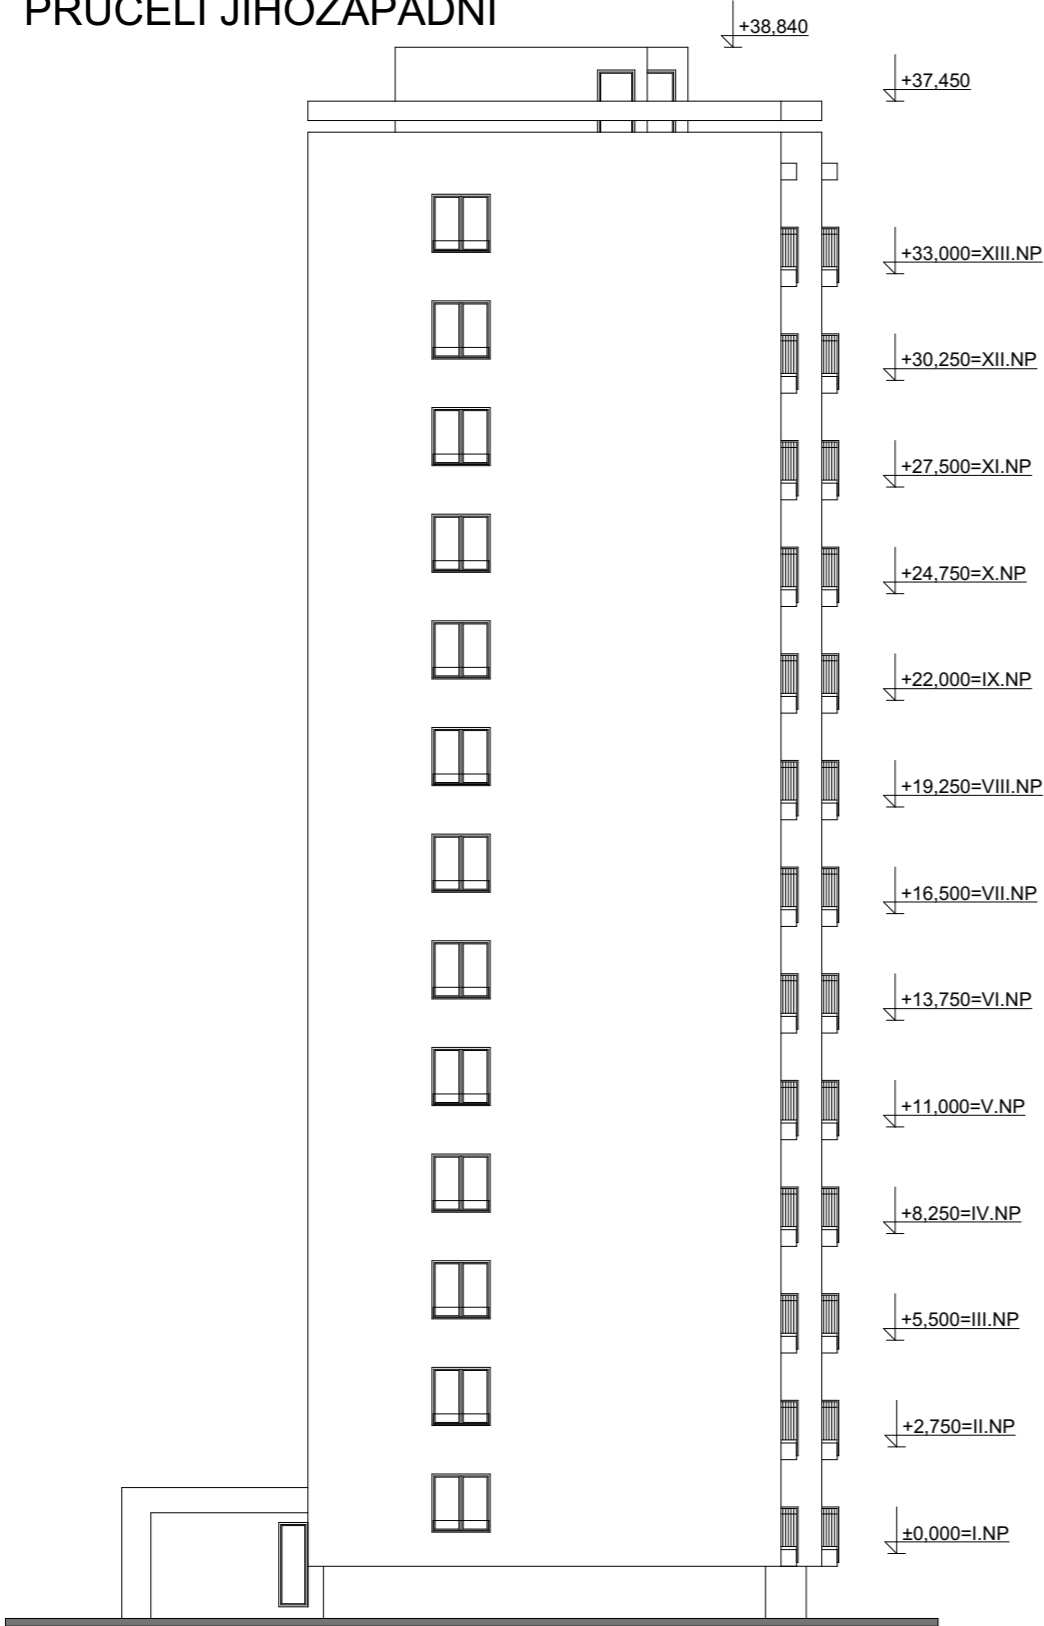

PRŮČELÍ JIHOVÝCHODNÍ

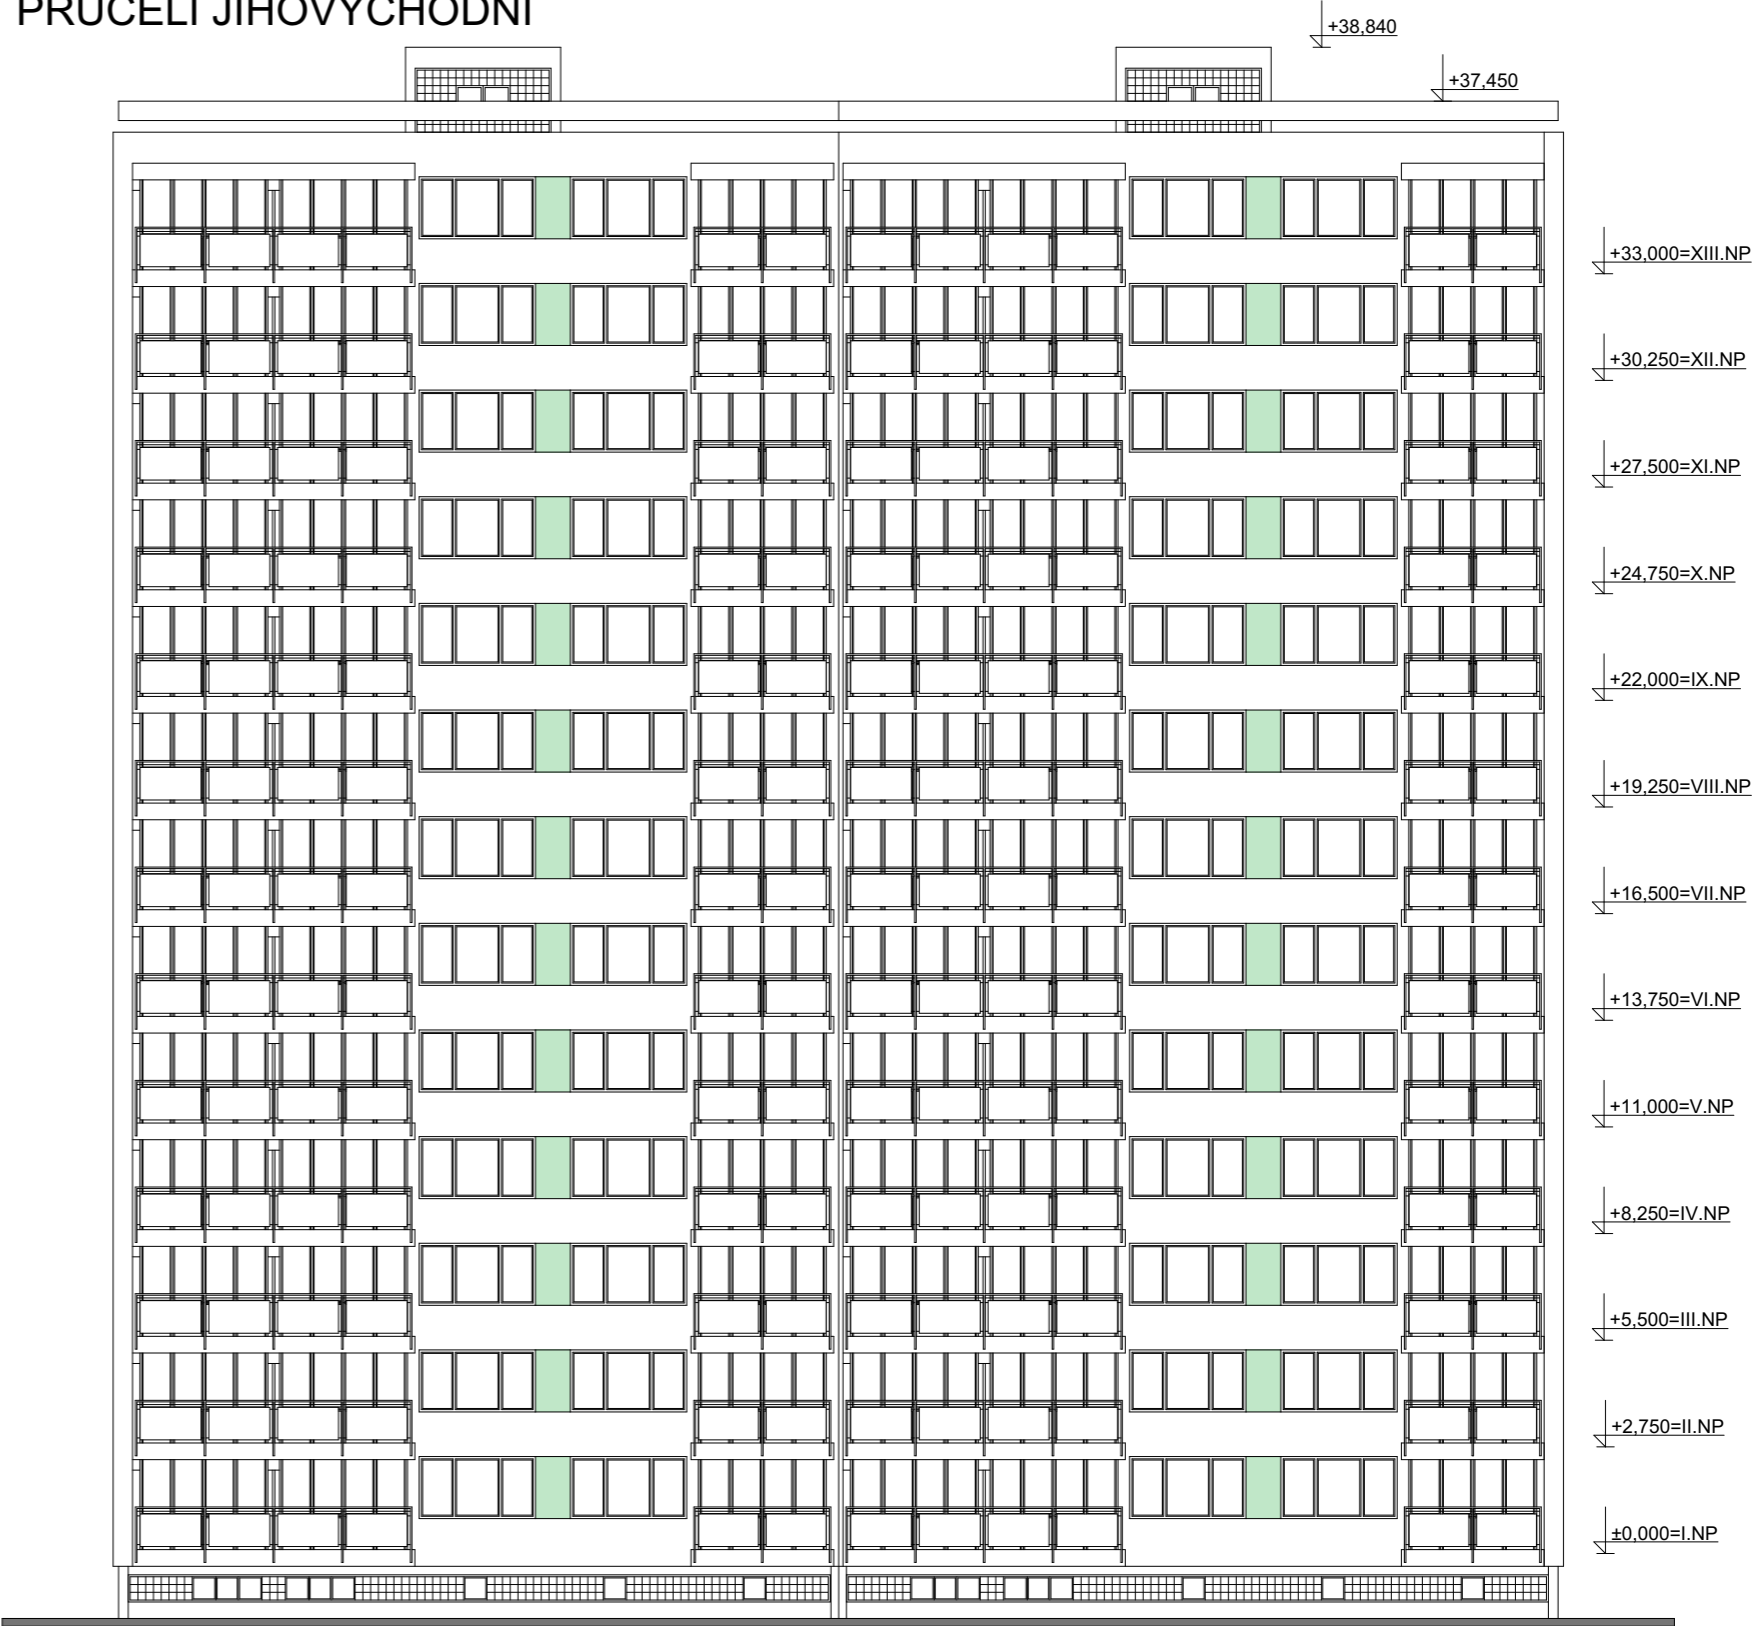

LEGENDA :

VÝMĚNA MIV3 - 900/1600mm

PROJEKTOVÁ DOKUMENTACE PRO PROVÁDĚNÍ STAVBY

ZODPOVĚDNÝ PROJEKTANT	VYPRACOVAL	KRESLIL	<div><div>AZPROJECT spol. s r.o.</div><div>Plynářská 830, 280 02 Kolín IV</div><div>IČO: 272 10 341 · DIČ: CZ 272 10341</div><div>Tel: 321 728 755</div></div>	
Ing. KADLEČEK JIŘÍ	Ing. KADLEČEK JIŘÍ	ALEŠ MORAVEC		
KRAJ STŘEDOČESKÝ			MěÚ KOLÍN	
STAVEBNÍK: MĚSTO KOLÍN, KARLOVO NÁMĚSTÍ 78, 280 12 KOLÍN I				
AKCE			DATUM	03/2025
KOLÍN, DĚLNICKÁ 806, 807 - PD - MEZIOKENNÍ VLOŽKY			Č.ZAK.	CT25 - 01
			FORMÁT	2×A4
DĚLNICKÁ 806, 807, 280 02 KOLÍN II, K.Ú. KOLÍN, st. parc. č. 4826, 4827			MĚŘÍTKO	Č.VÝKRESU
			1:200	CT2501 - 16
OBSAH			POHLEDY (JZ, JV)	