

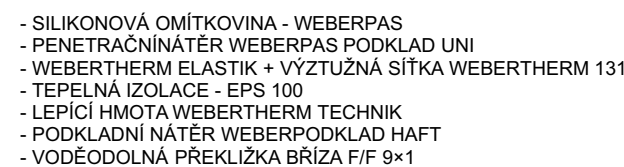
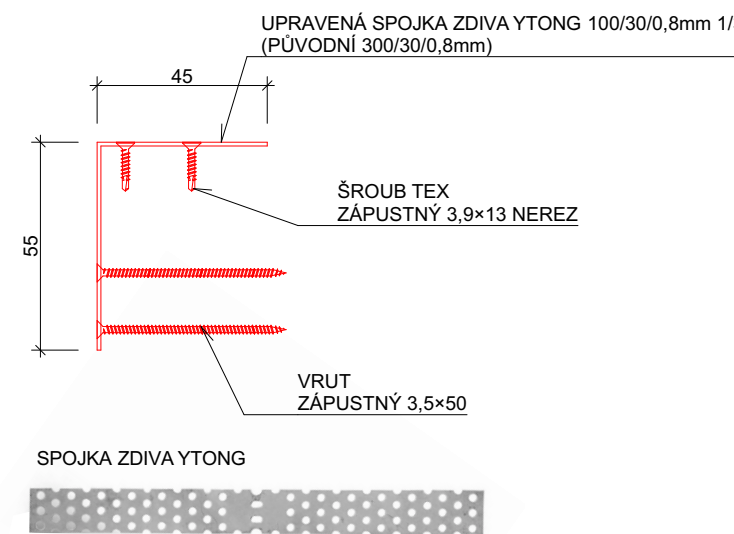



PŪDORYS
M 1:2

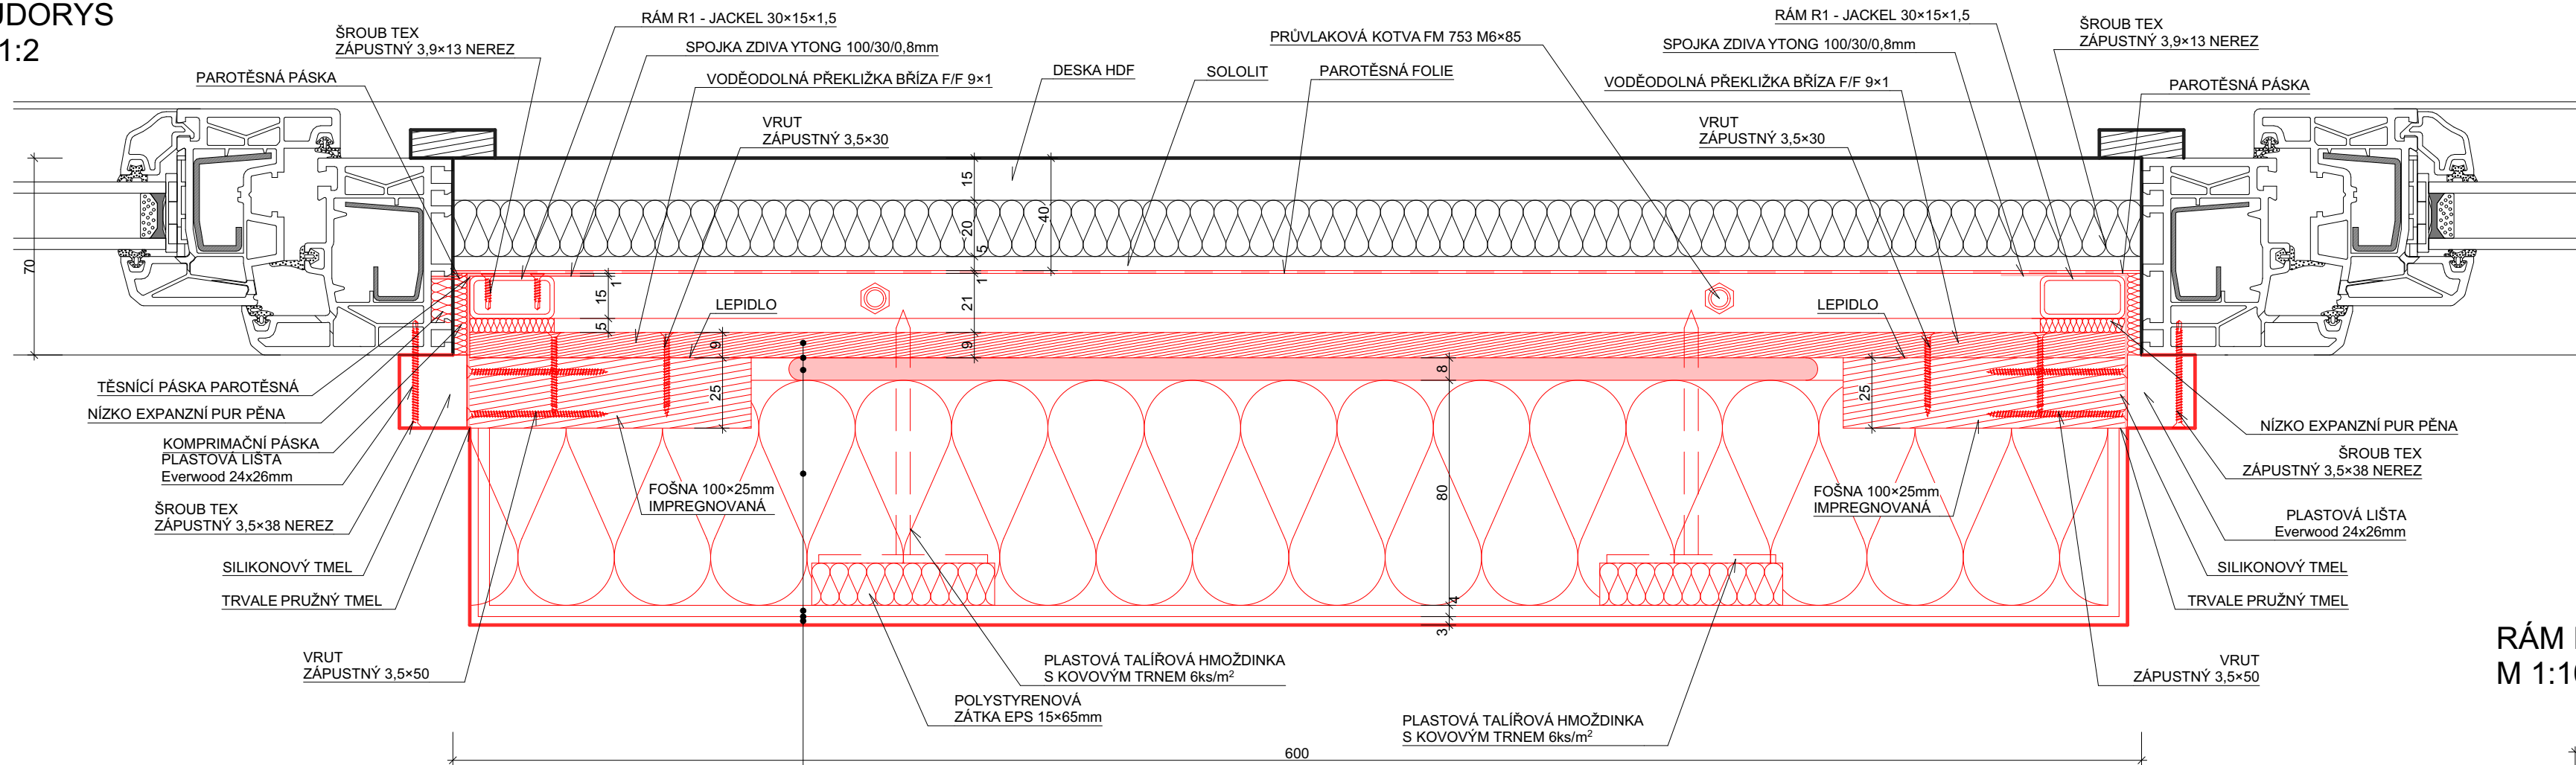

PŪDORYS
M 1:2

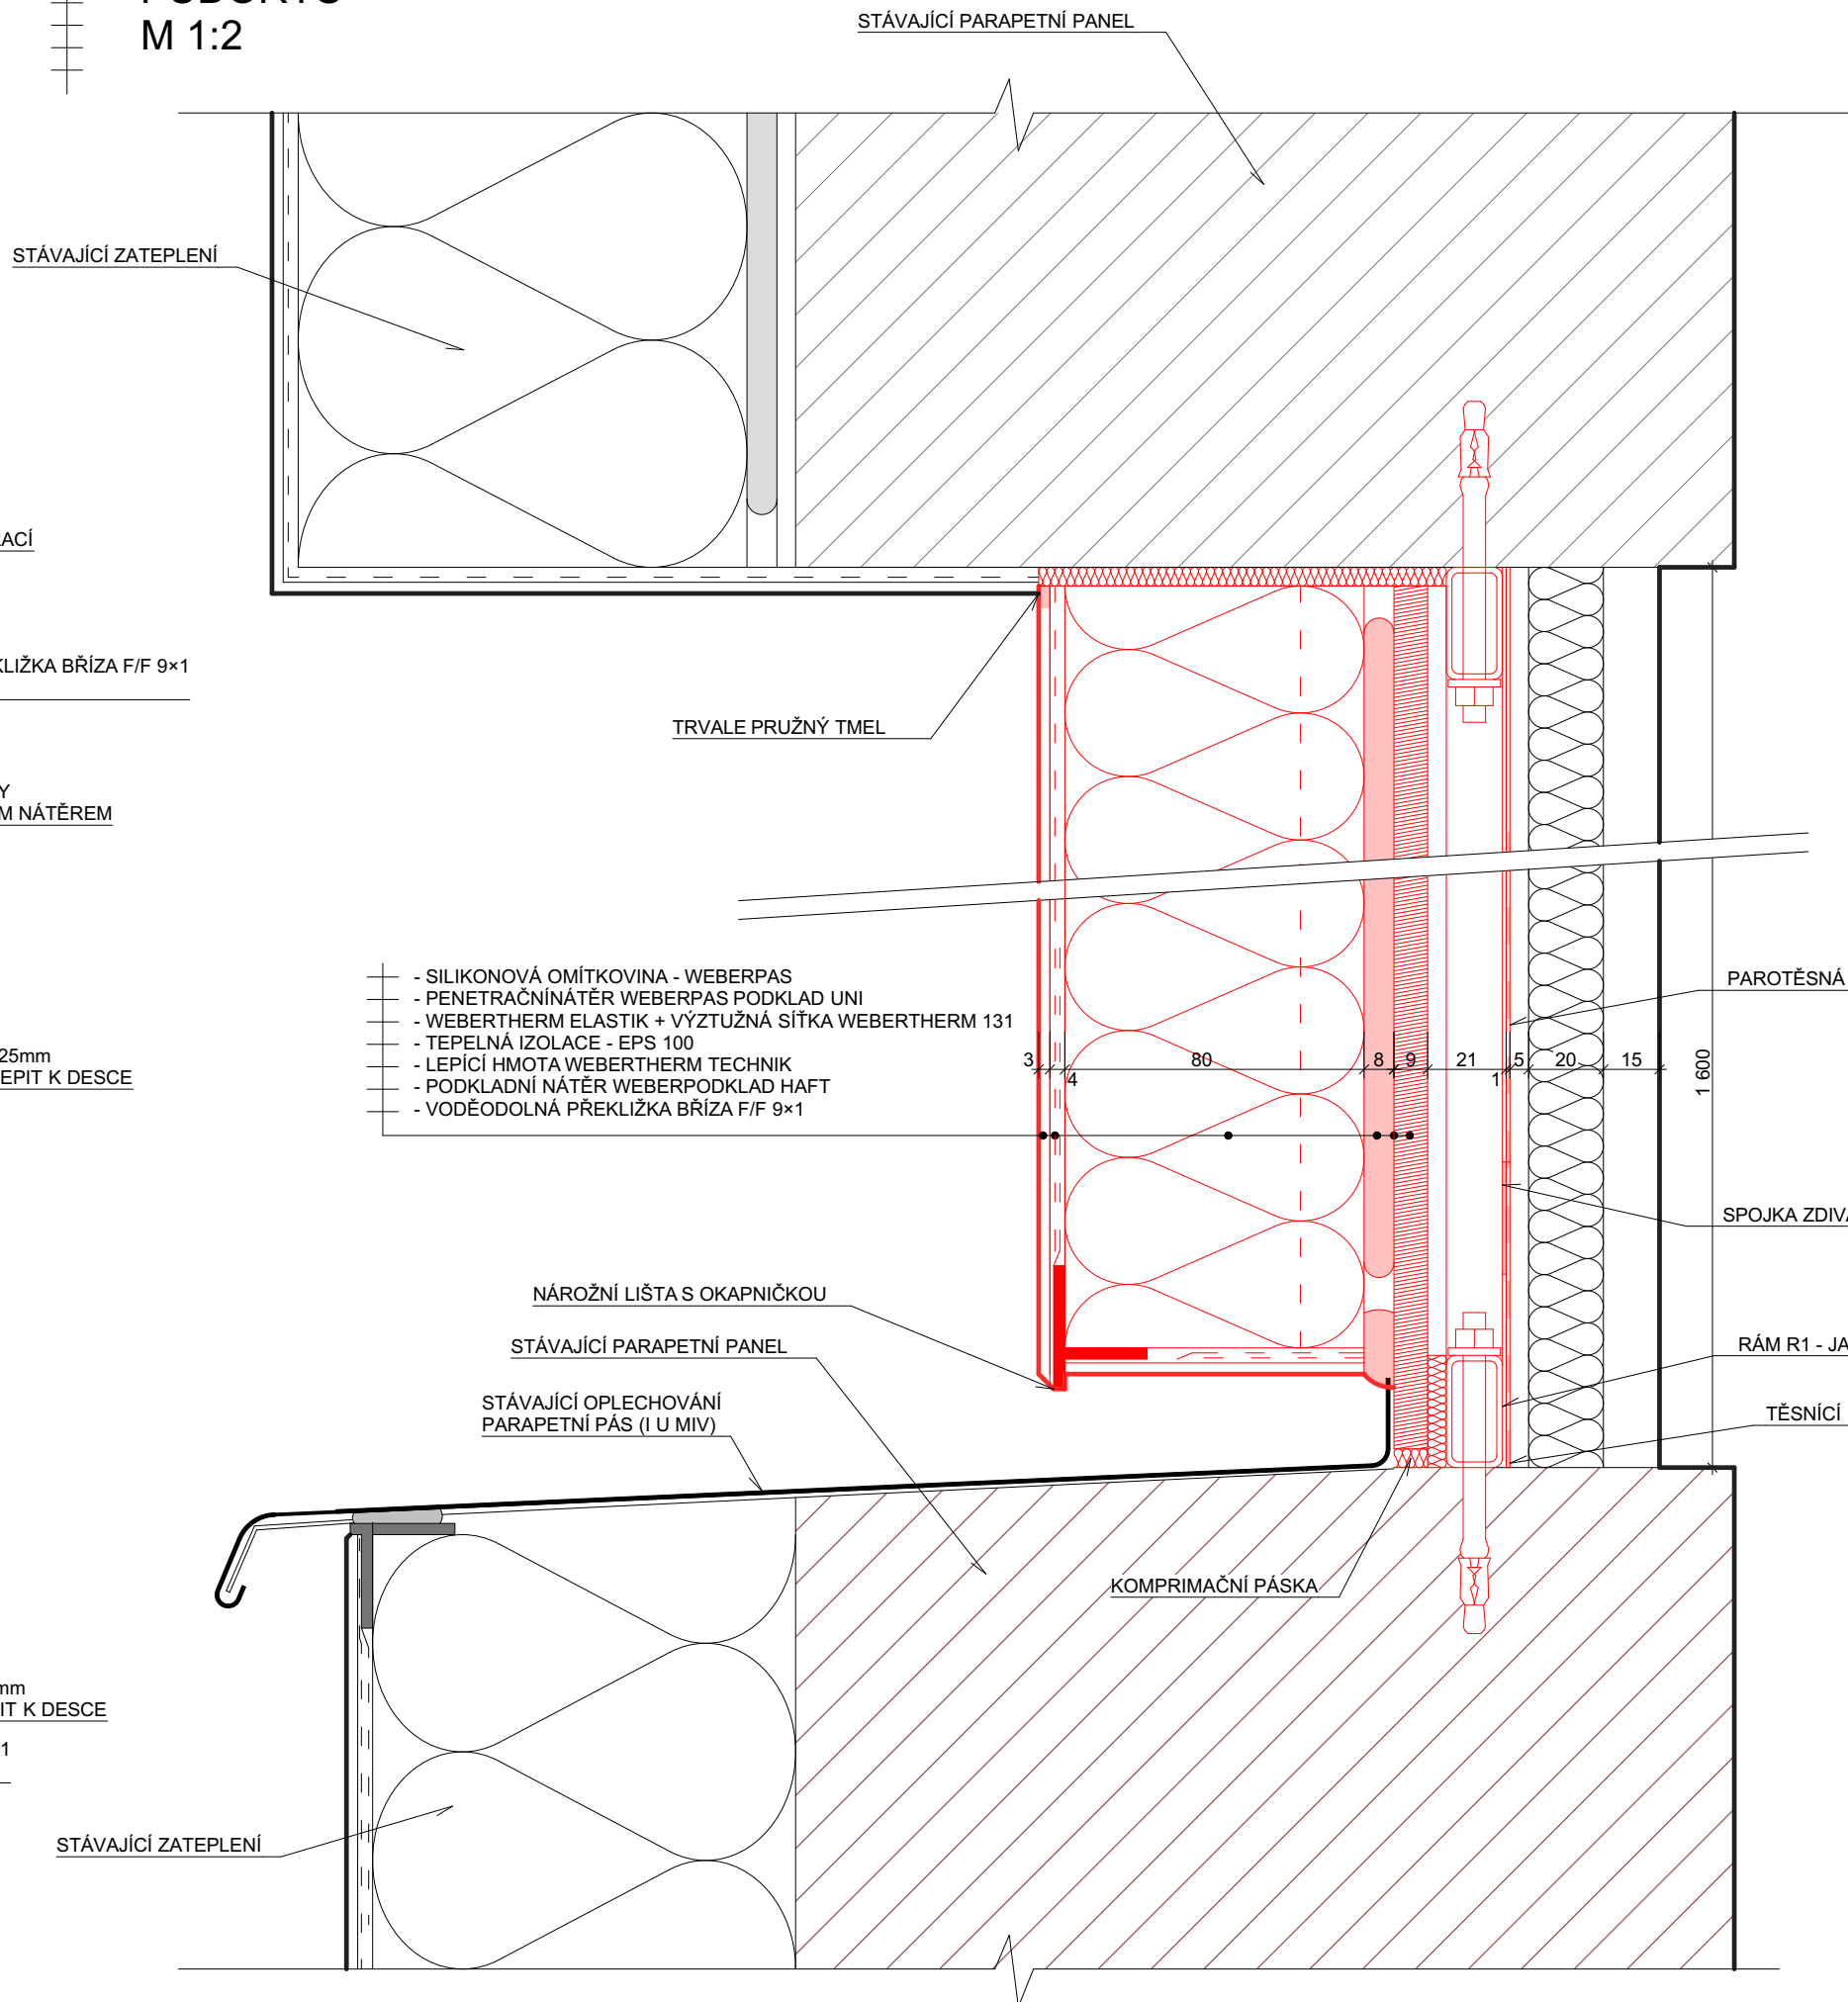


RÁM R1
M 1:10

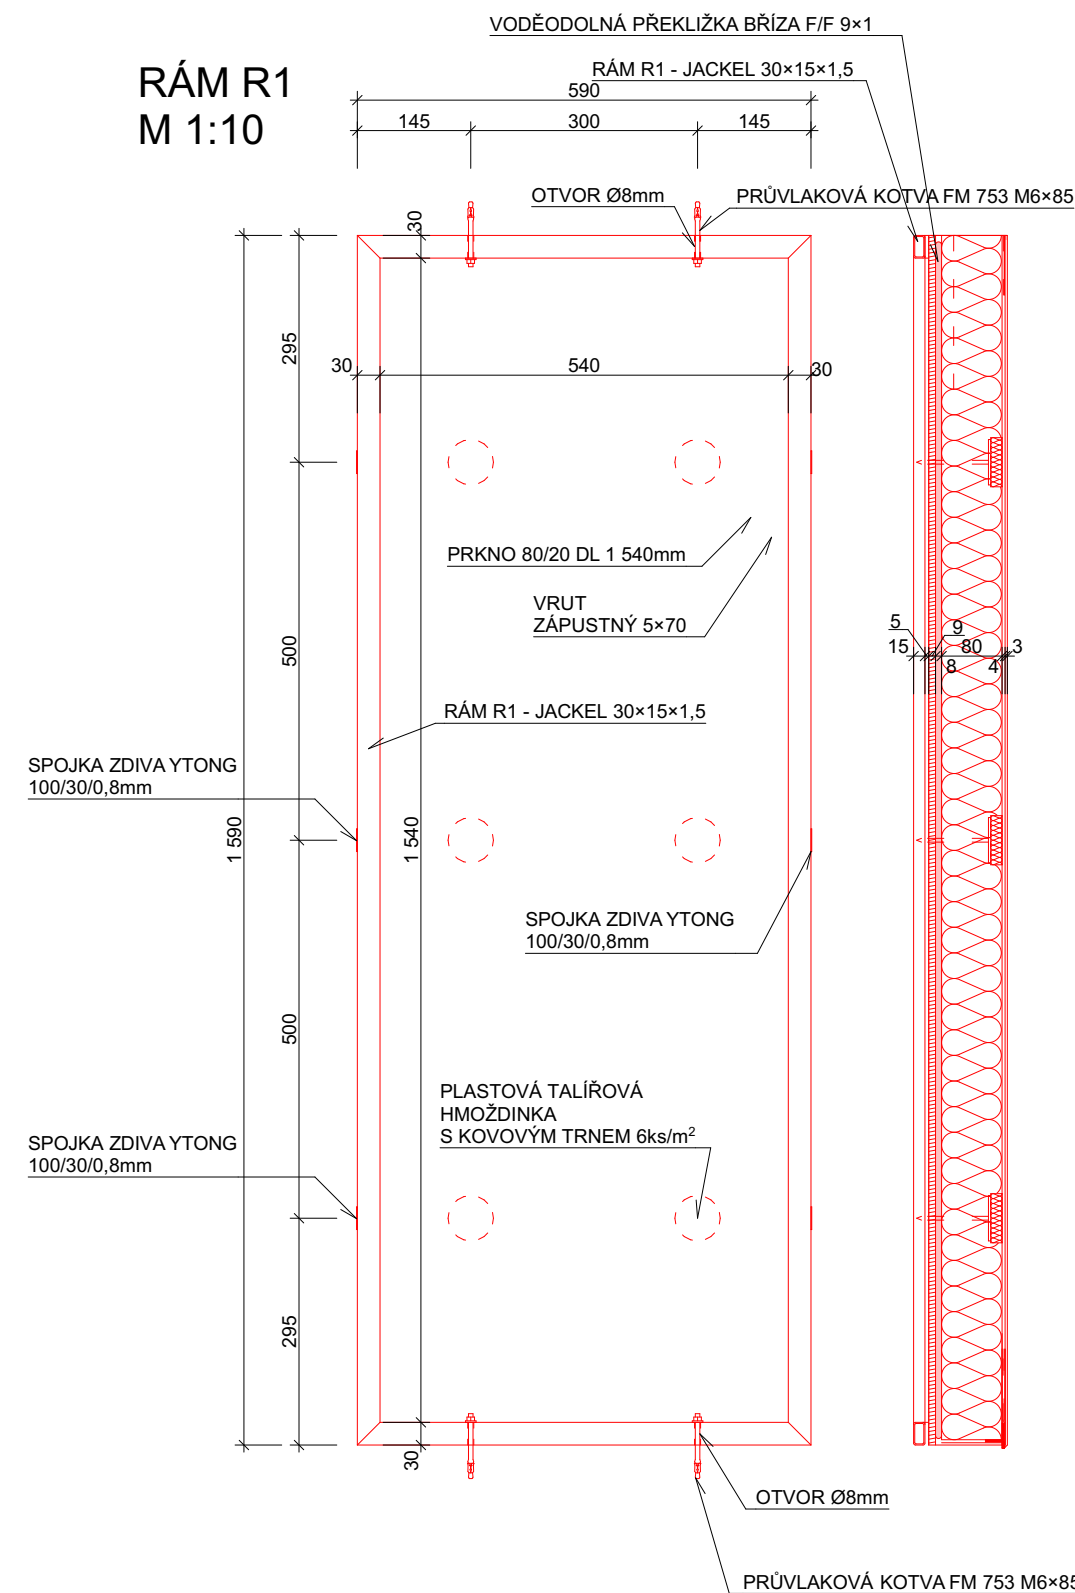

LEGENDA :



PROJEKTOVÁ DOKUMENTACE PRO PROVÁDĚNÍ STAVBY

ZODPOVĚDNÝ PROJEKTANT	VYPRACOVAL	KRESLIL	<div> AZ PROJECT spol. s r.o.</div> <div>Plynárenská 830, 280 02 Kolín IV</div> <div>IČO: 272 10 341 · DIČ: CZ 272 10341</div> <div>Tel: 321 728 755</div>	
Ing. KADLEČEK JIŘÍ	Ing. KADLEČEK JIŘÍ	ALEŠ MORAVEC		
KRAJ STŘEDOČESKÝ		MĚŮ KOLÍN		
STAVEBNÍK: MĚSTO KOLÍN, KARLOVO NÁMĚSTÍ 78, 280 12 KOLÍN I				
<div>KOLÍN, DĚLNICKÁ 806, 807 - PD - MEZIOKENNÍ VLOŽKY</div> <div>DĚLNICKÁ 806, 807, 280 02 KOLÍN II, K.Ú. KOLÍN, st. parc. č. 4826, 4827</div>				
DETAIL MIV 1			DATUM	03/2025
			Č.ZAK.	CT25 - 01
			FORMÁT	6xA4
			MĚŘÍTKO	Č.VÝKRESU
			1:2 1:10	CT2501 - 18