



PŮDORYS  
M 1:2

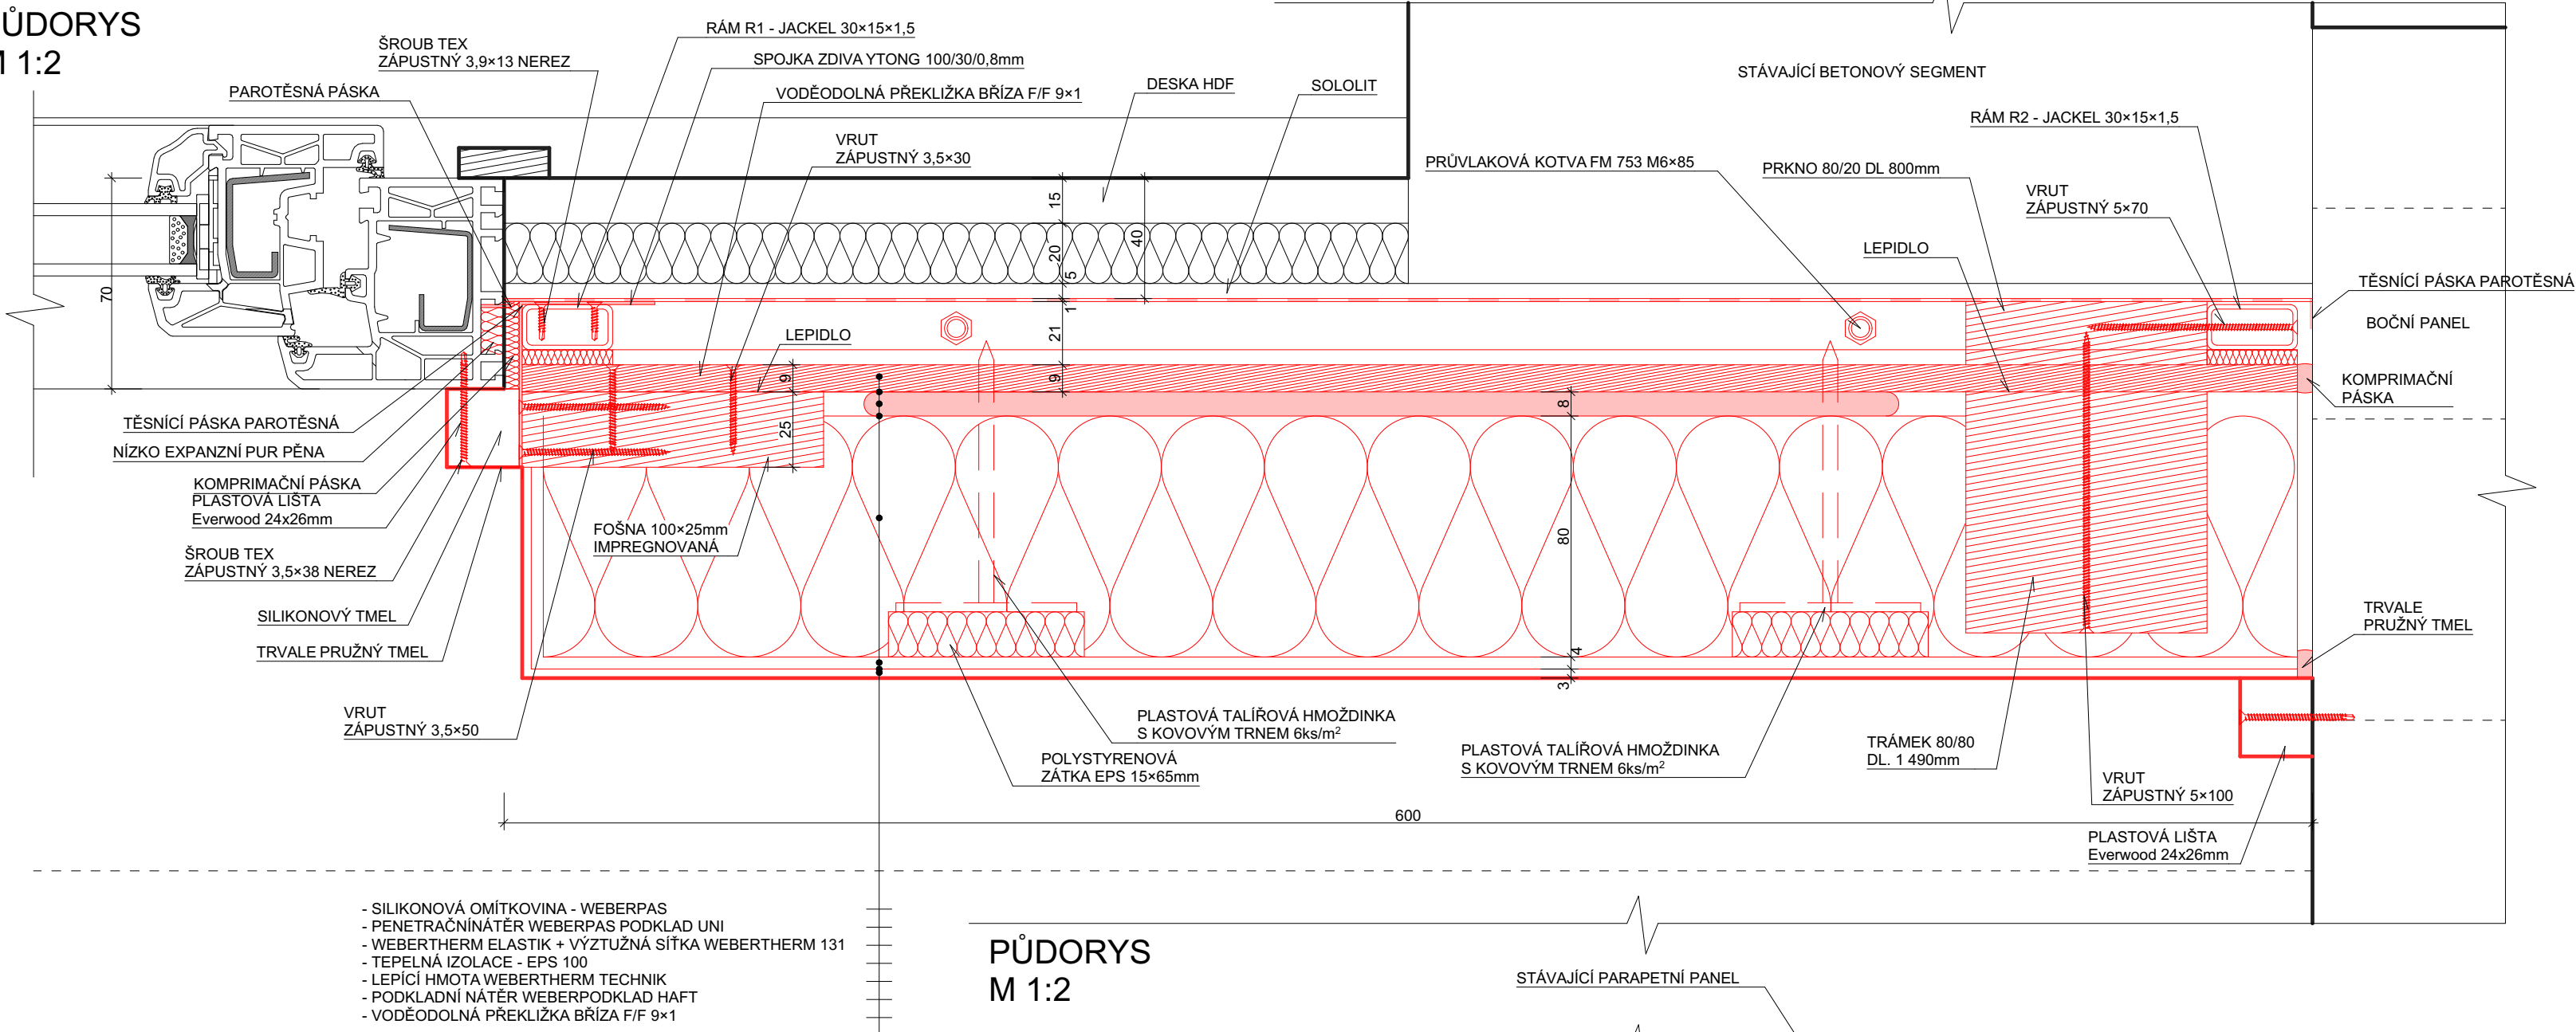

PŮDORYS  
M 1:2

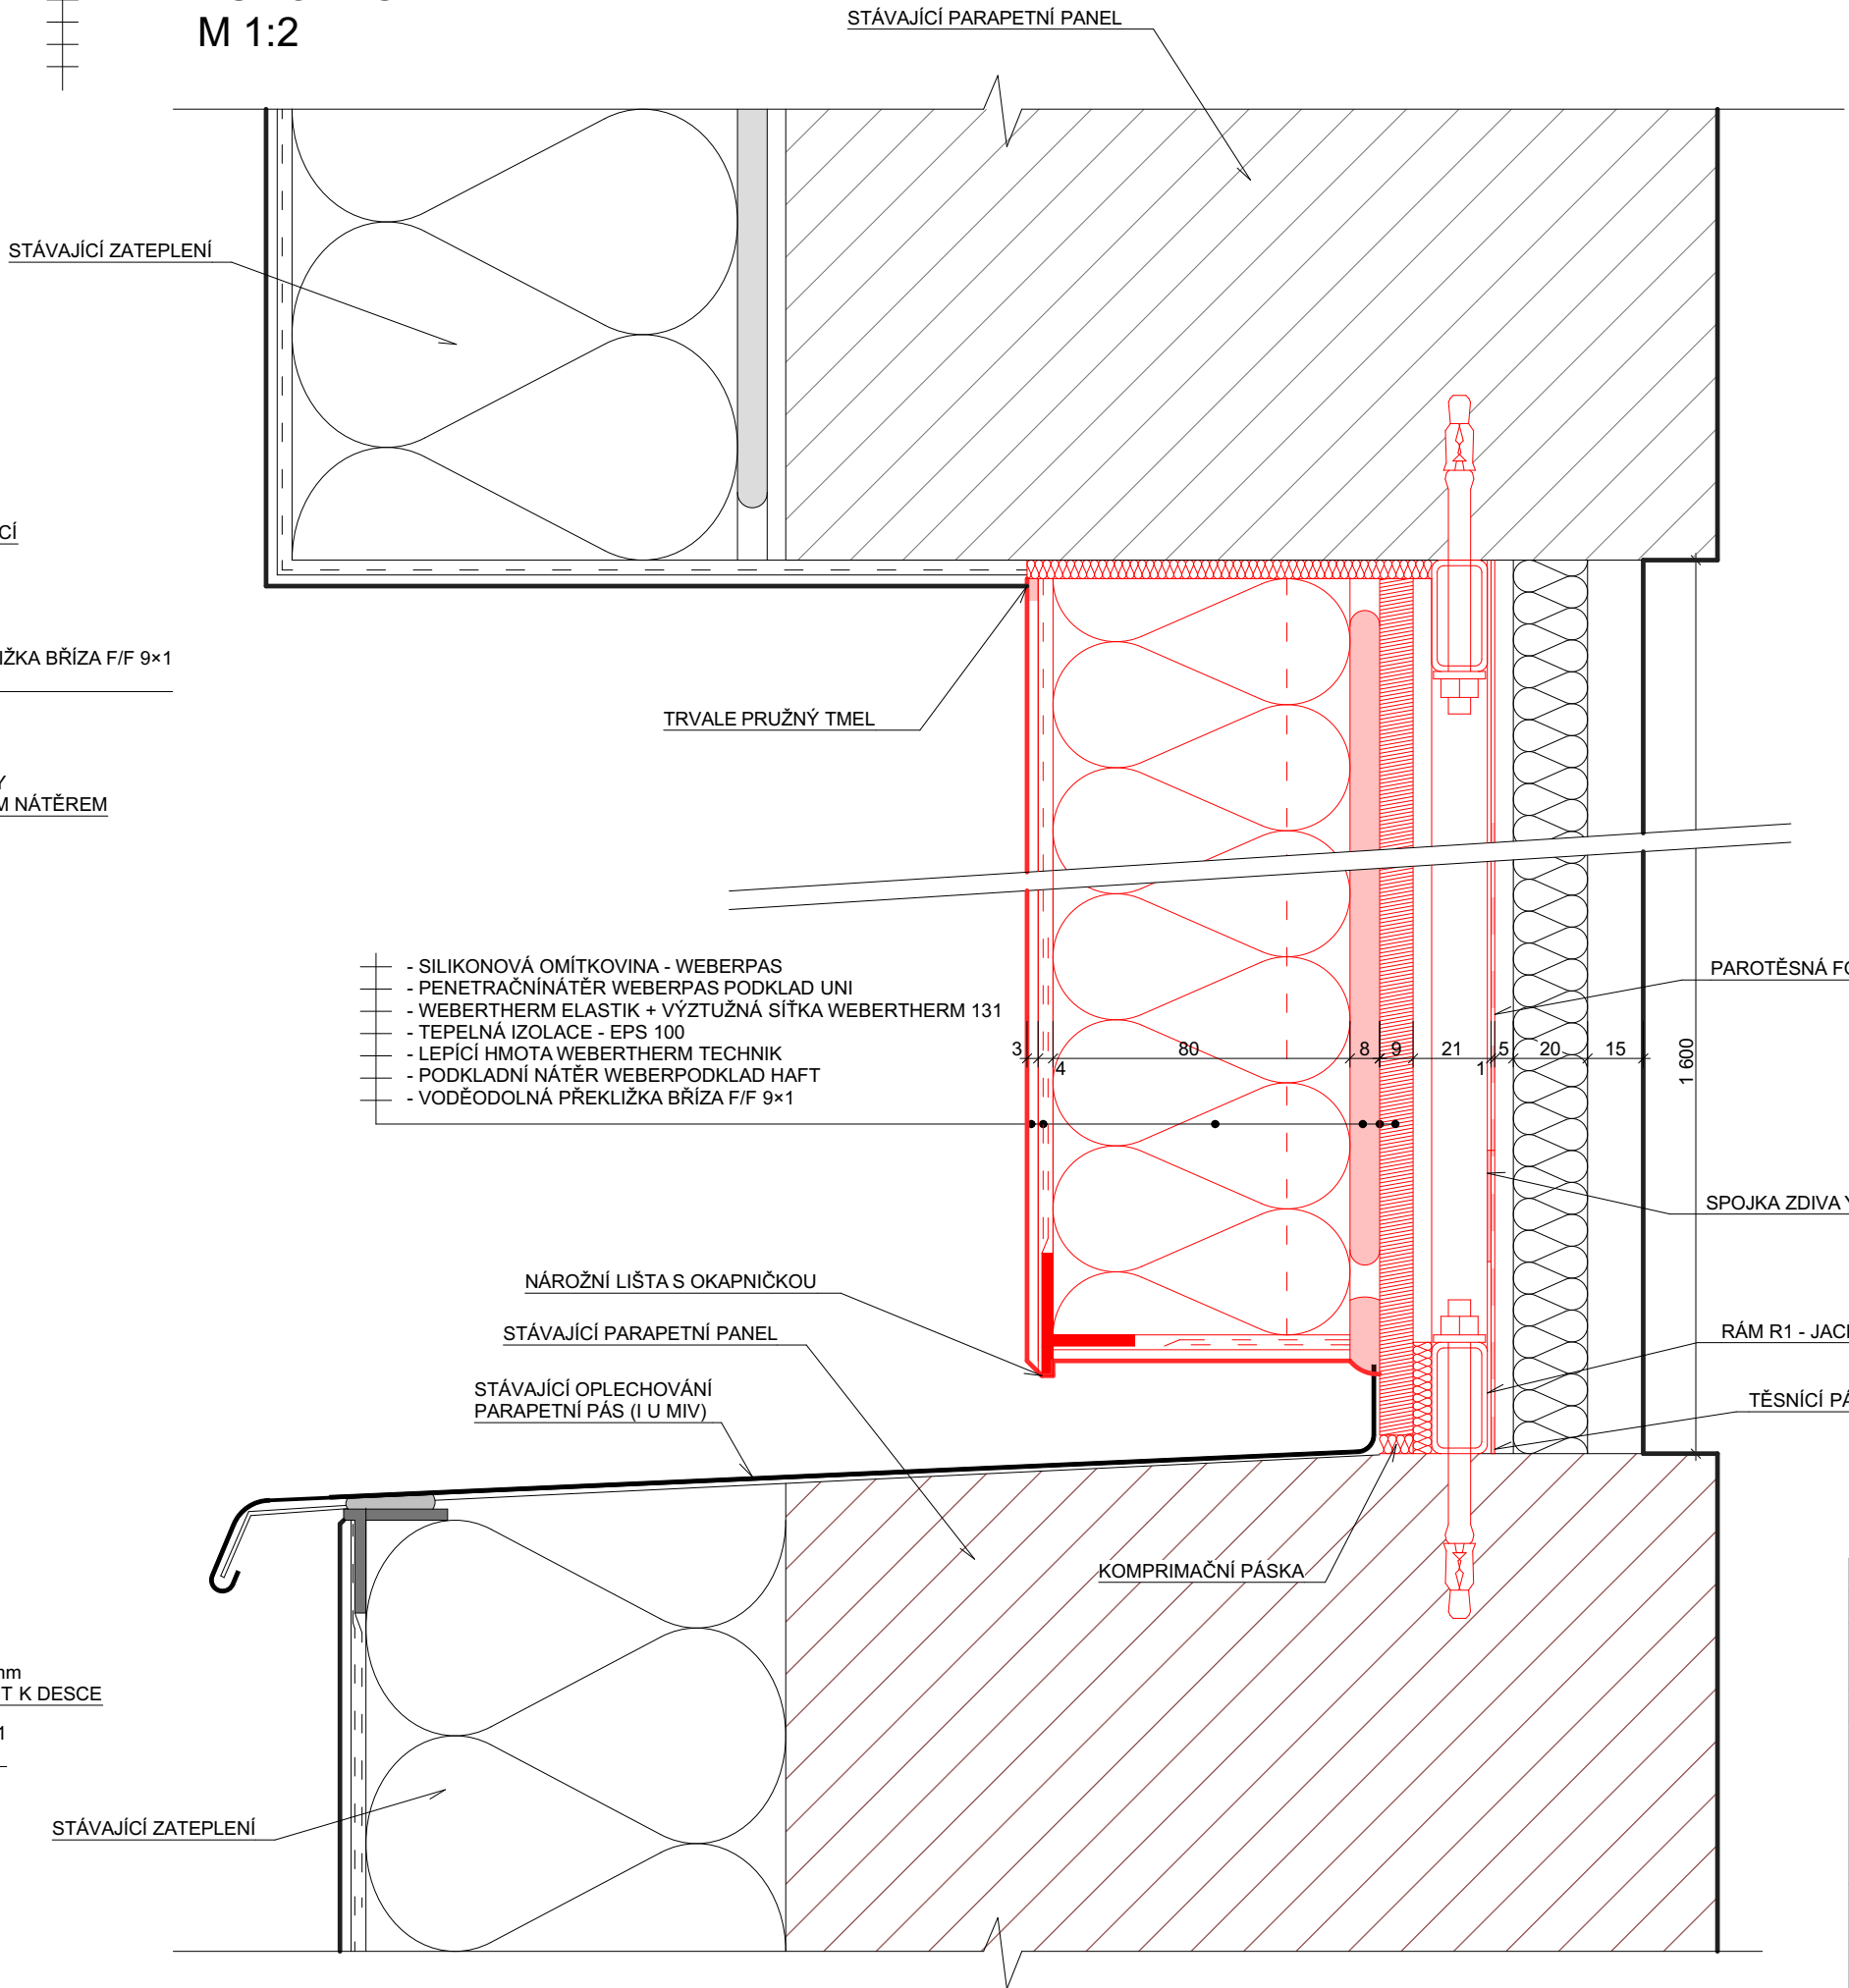


POZNÁMKA :

- UVEDENÉ ROZMĚRY JSOU POUZE ORIENTAČNÍ
- PŘED ZAPOČETÍM VÝROBY A PRACÍ NA VÝMĚNĚ MIV NUTNO OVĚŘIT SKUTEČNOU VELIKOST OTVORU PRO NOVOU MIV A PŘIZPŮBIT JEDNOTLIVÉ ROZMĚRY KONSTRUKCE MIV

NOSNÁ DESKA MIV2  
M 1:10


ŘEZ A2-A2' POHLED P2

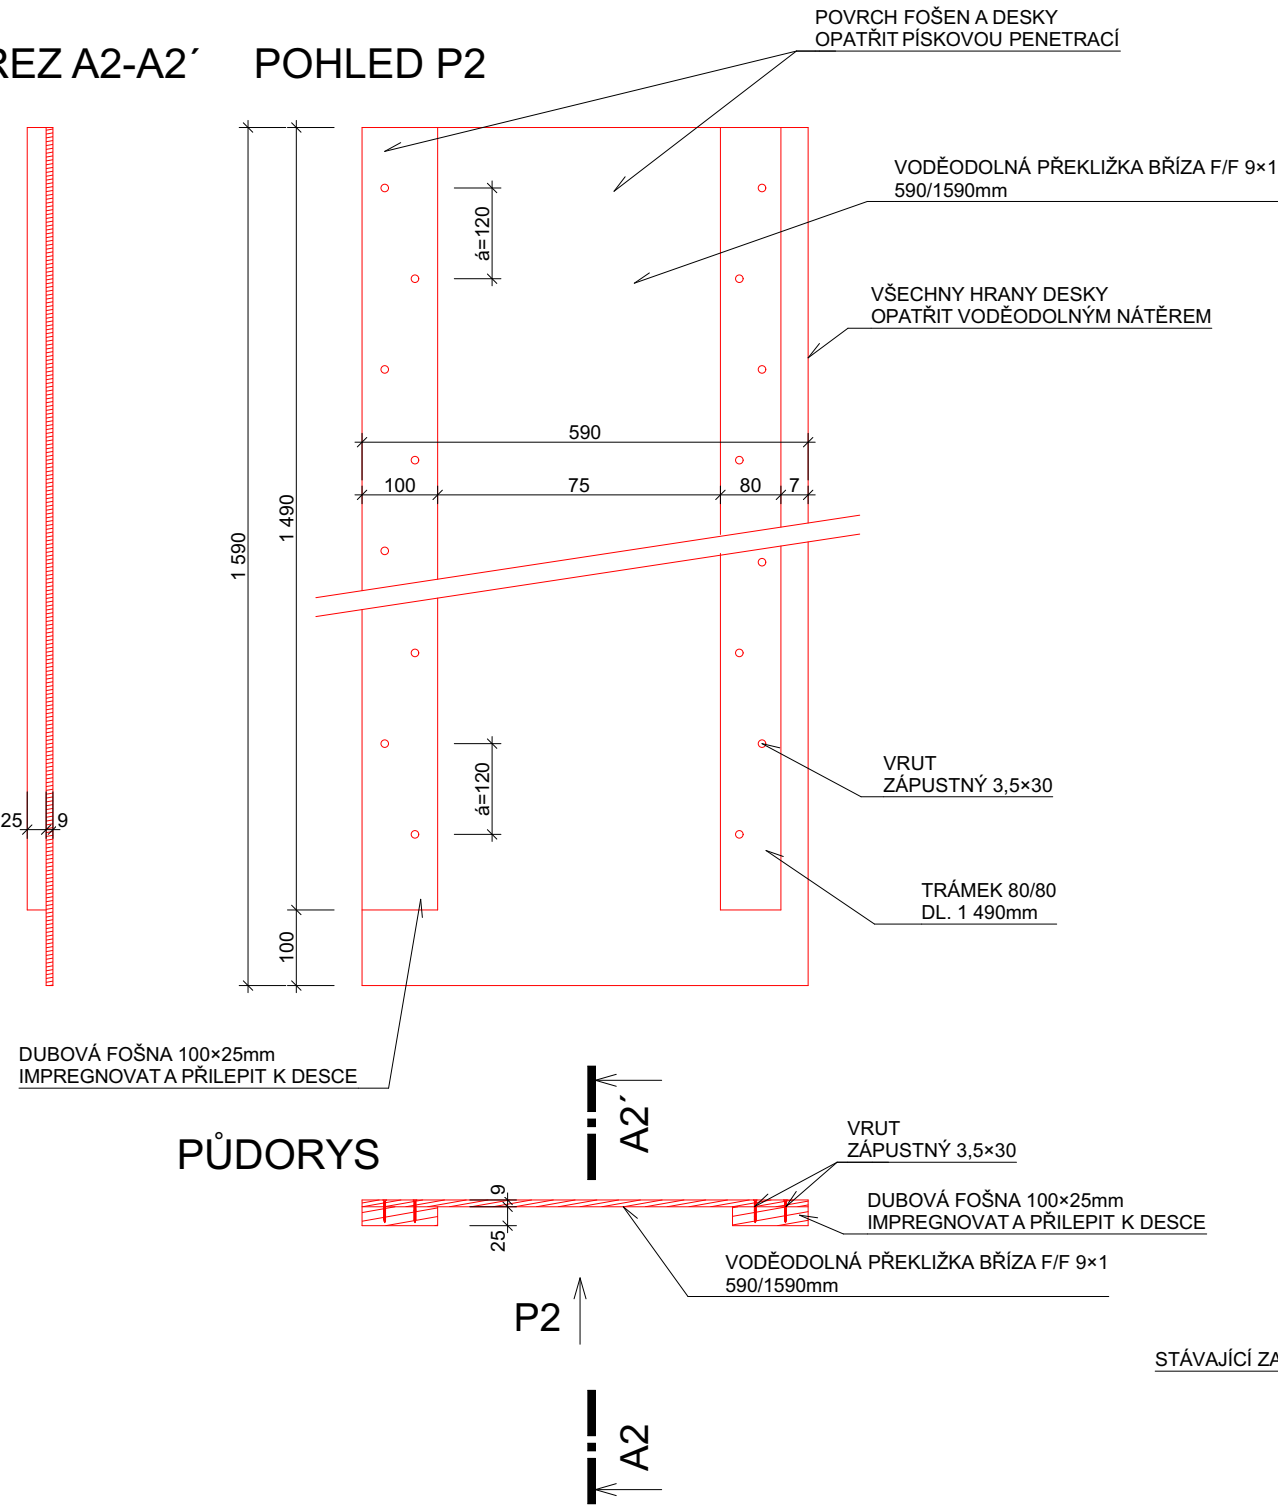

PŮDORYS

A2'  
P2  
A2

RÁM R2  
M 1:10

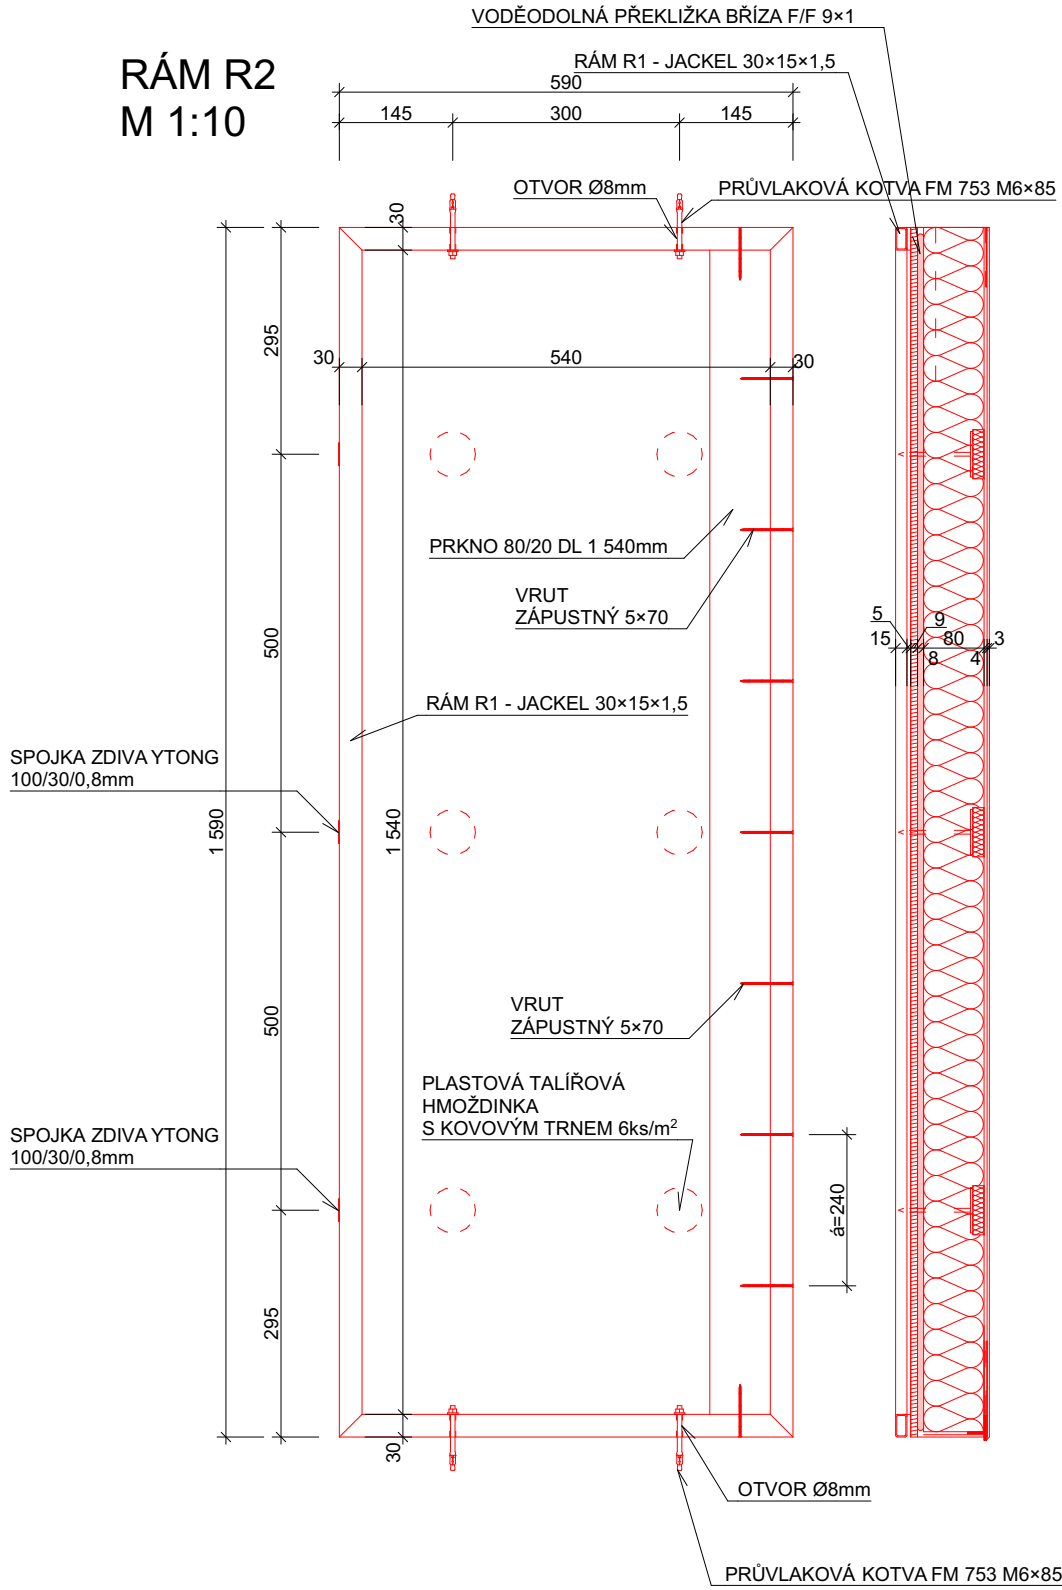

LEGENDA :

- STÁVAJÍCÍ KONSTRUKCE
- NAVRHOVANÉ KONSTRUKCE

PROJEKTOVÁ DOKUMENTACE PRO PROVÁDĚNÍ STAVBY

ZODPOVĚDNÝ PROJEKTANT		VYPRACOVAL	KRESLIL	<div> <b>AZ PROJECT</b> spol. s r.o.</div> <div>Plynářská 830, 280 02 Kolín IV IČO: 272 10 341   DIČ: CZ 272 10341 Tel: 321 728 755</div>	
Ing. KADLEČEK JIŘÍ		Ing. KADLEČEK JIŘÍ	ALEŠ MORAVEC		
KRAJ STŘEDOČESKÝ		MěÚ KOLÍN			
STAVEBNÍK: MĚSTO KOLÍN, KARLOVO NÁMĚSTÍ 78, 280 12 KOLÍN I					
KOLÍN, DĚLNICKÁ 806, 807 - PD - MEZIOKENNÍ VLOŽKY				DATUM	03/2025
DĚLNICKÁ 806, 807, 280 02 KOLÍN II, K.Ú. KOLÍN, st. parc. č. 4826, 4827				Č. ZAK.	CT25 - 01
				FORMÁT	6×A4
DETAIL MIV 2				MĚŘITKO	Č. VÝKRESU
				1:2 1:10	CT2501 - 19