

POŽADAVKY:

- dlažba chodník 20x10 – šedá
- dlažba pro nevidomé (reliéfní) – červená
- dlažba a obruba – vibrolisovaný beton, XF4
- prostor za obrubou parkovou bude ohumusován
- spára u asfaltu bude proříznuta a zalita modifikovanou zal.
- výměna aktivní zóny 30–50 cm

- A


obruha silniční 1000/150/(250)  
do beton. lože s opěrkou C20/25 nXF3
- B

silniční obrubník 1000/500x80x(250)  
do beton. lože s opěrkou C20/25 nXF3
- C

obruha nájezdová/přechodová 1000x150x(150)  
do beton. lože s opěrkou C20/25 nXF3


POZN.:

- 1) V případě nízké únosnosti úprava podloží – nebo náhrada recyklátem tl. cca 10 cm u chodníku a 30 cm u vjezdu a u komunikace 30–50 cm (způsob úpravy určí geotechnik)

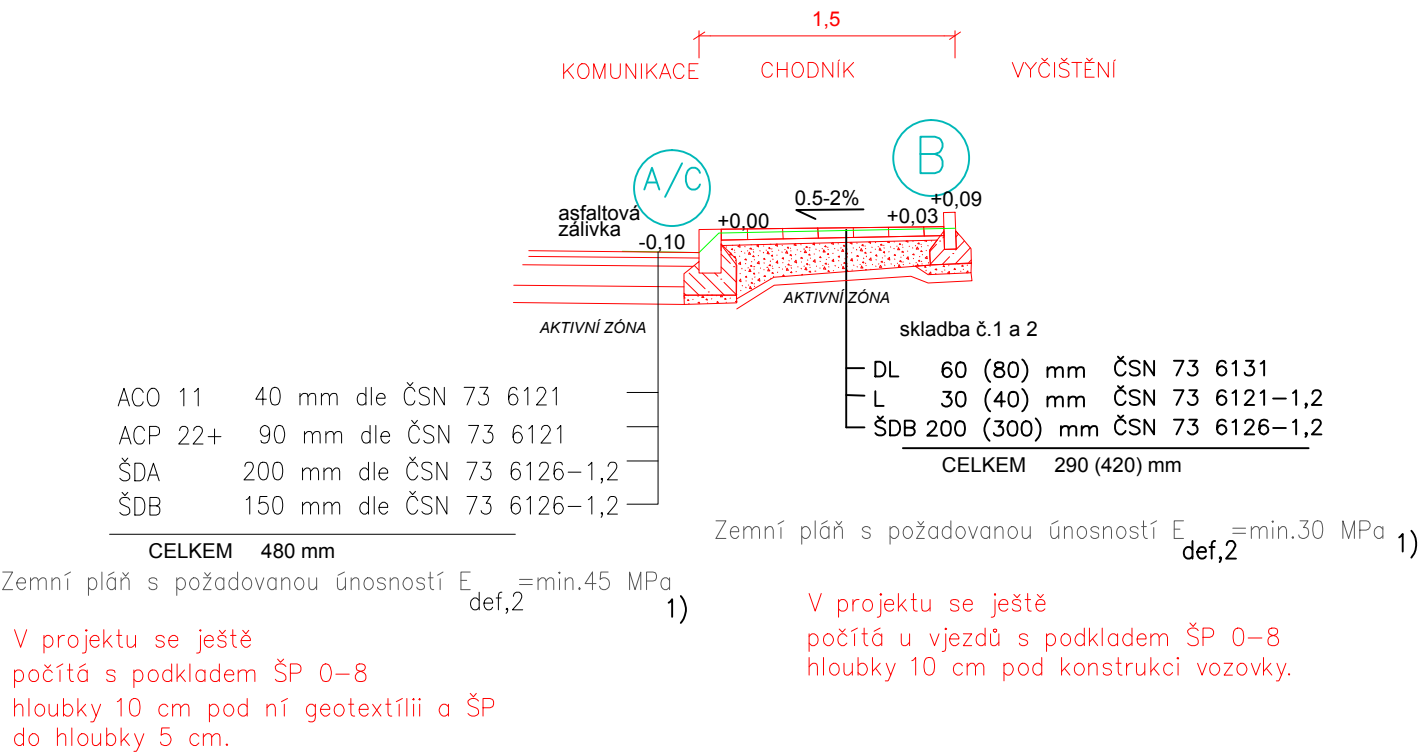

celý asfaltový povrch bude proveden kompletně nový – ACO 11 40 mm dle ČSN 73 6121

REV.	DATUM	ÚČEL VYDÁNÍ	VYPRACOVAL	KONTROLOVAL	SCHVÁLIL
0	2.11.2025	Kontrola	Ing. T. Dvořák	Ing. Dvořáková	Ing. T. Dvořák

ZP. PROJEKTANT:	Ing. Lucie Dvořáková	ZAKÁZKA Č:	25ZK00197	STUPEŇ PD:	DZSPD
PROJEKTOVALI:	Ing. Lucie Dvořáková	DATUM:	15.10.2025	FORMAT:	A3
MÍSTO STAVBY:	KOLÍN			MĚŘITKO:	1:75
STAVEBNÍK:	KOLÍN				
NÁZEV:	Rekonstrukce ul. Větrná a veřejné osvětlení				
ČÁST:	D. DOKUMENTACE STAVBY				
PŘÍLOHA:	Vzorový řez			DOKUMENT ČÍSLO: 25ZK00197-01-DW-D.2	
SOUBOR:	VÝKRES4.DWG				
				LIST/LISTŮ: 1/3	