


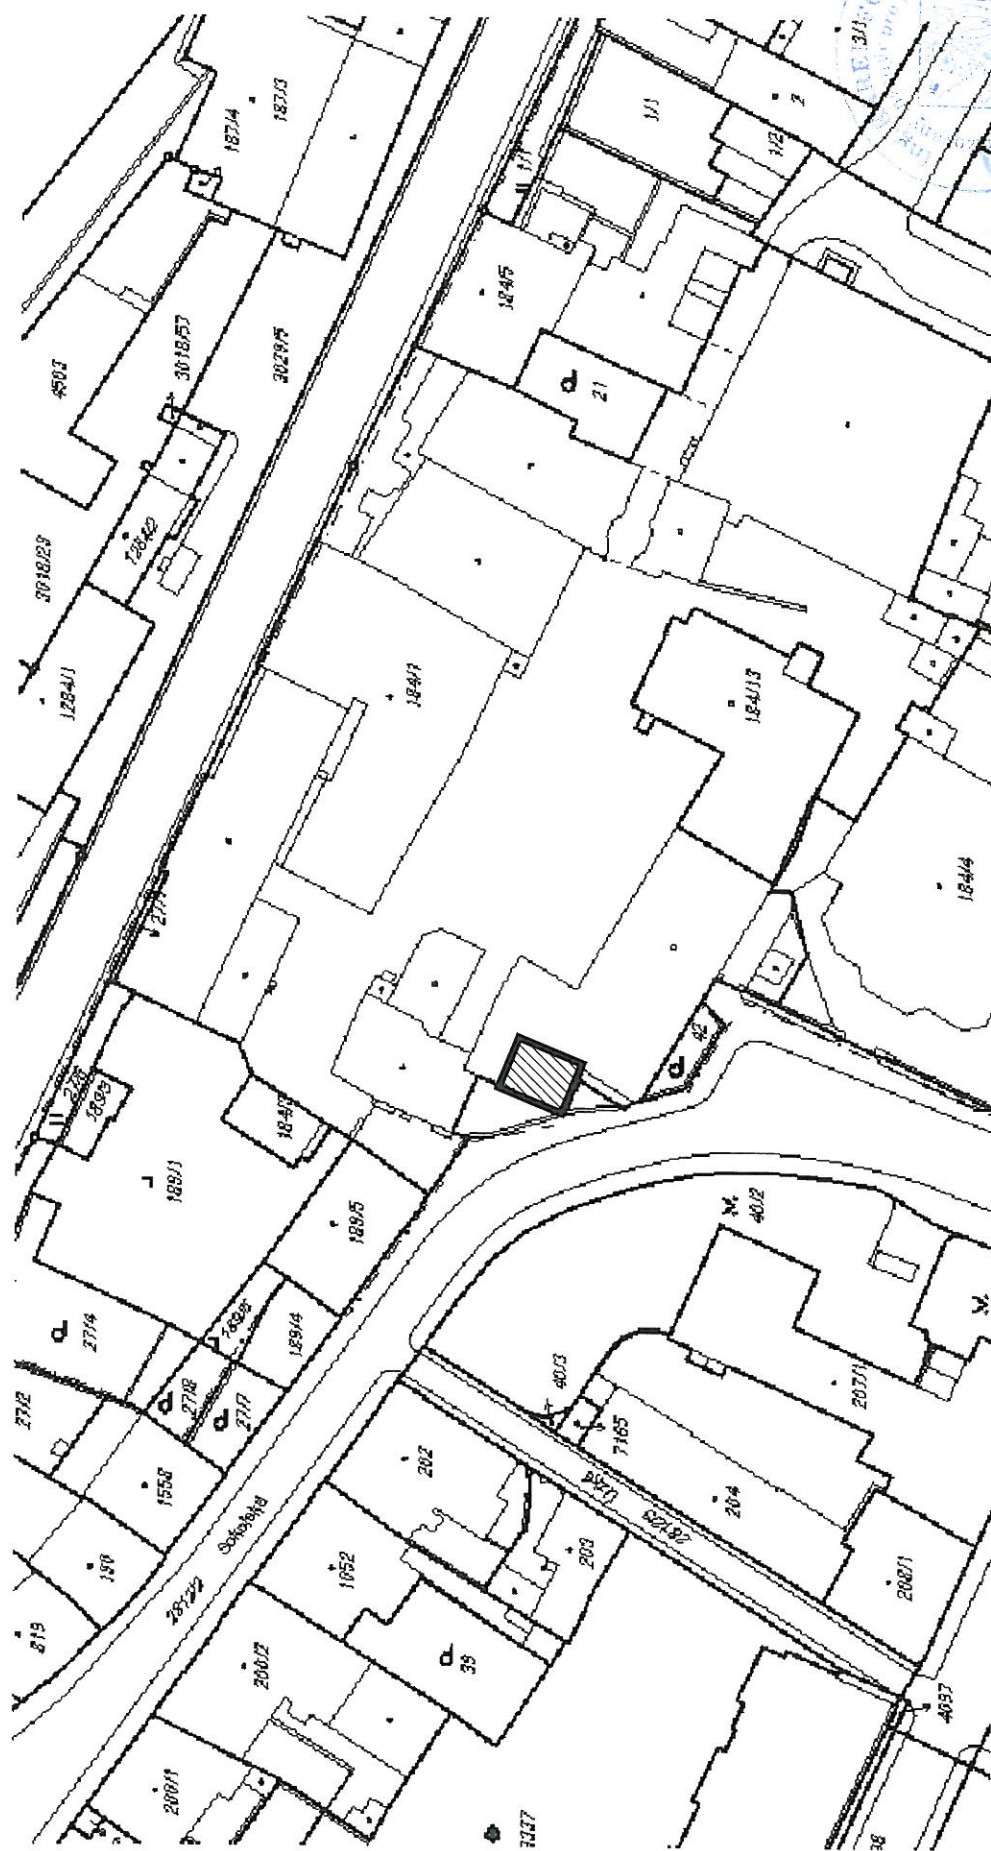

ZODP.PROJEKTANT	KRESLIL	KONTROLOVAL	FORMÁT	1x A4
ING. KAREL FOUSEK	Alaš Němec	ING. KAREL FOUSEK	MÉRÍTKO	1:1000
			DATUM	03/2016
INVESTOR: Město Kolín, Karlovo náměstí 78, Kolín I, 28002 Kolín				
AKCE : STAVEBNÍ ÚPRAVY ČÁSTI OBJEKTU p.č.st. 1847/1, k.ú. Kolín				
SOCIÁLNÍ ZAŘÍZENÍ 2.NP				
OBSAH :			Č. VÝKR. PARÉ Č.	
SITUACE - ŠIRŠÍ VZTAHY			C.01	