




# VZOROVÝ PŘÍČNÝ ŘEZ V MÍSTĚ OSAZENÍ ŽLABOVEK staničení 0,236km – 0,985km

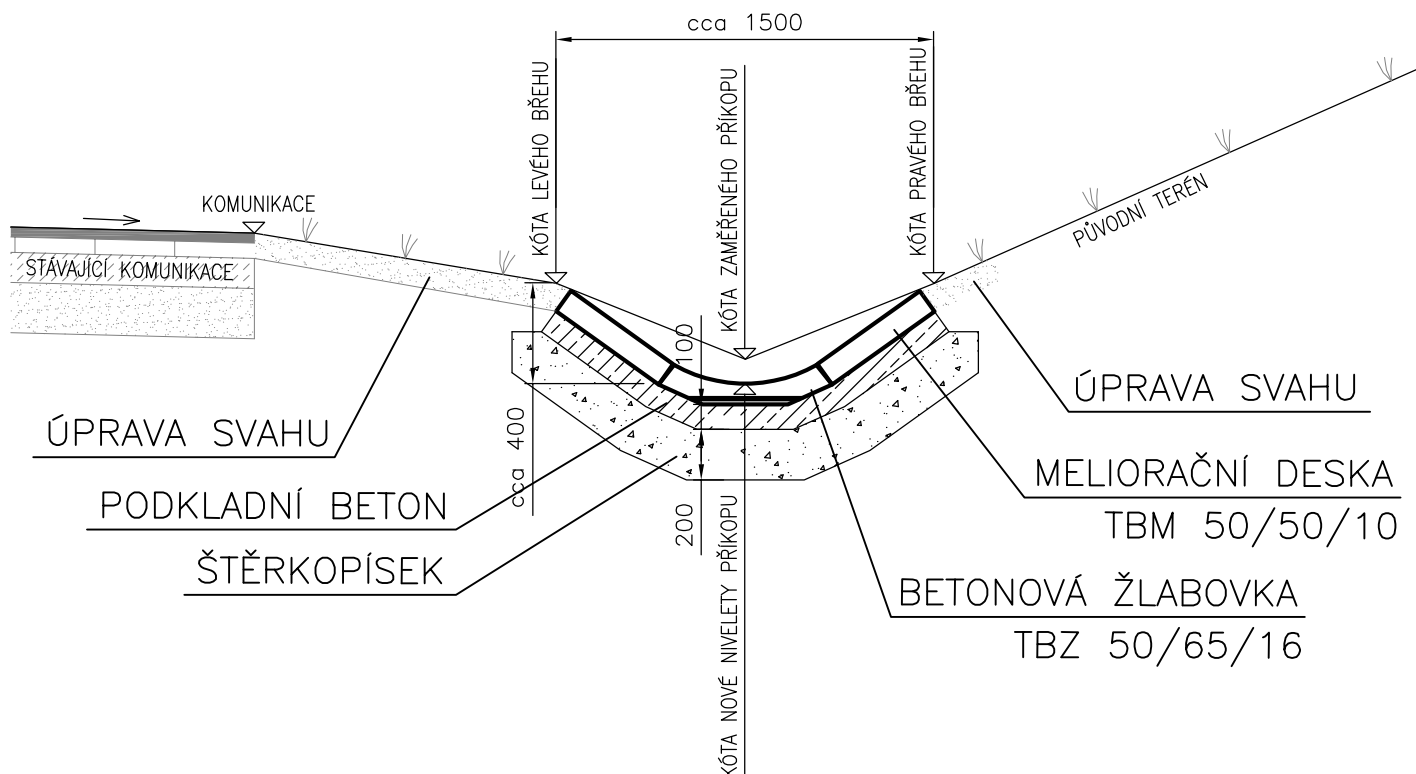

## VZOROVÝ PŘÍČNÝ ŘEZ V MÍSTĚ ČIŠTĚNÍ PŘÍKOPU staničení 0,038km – 0,223km

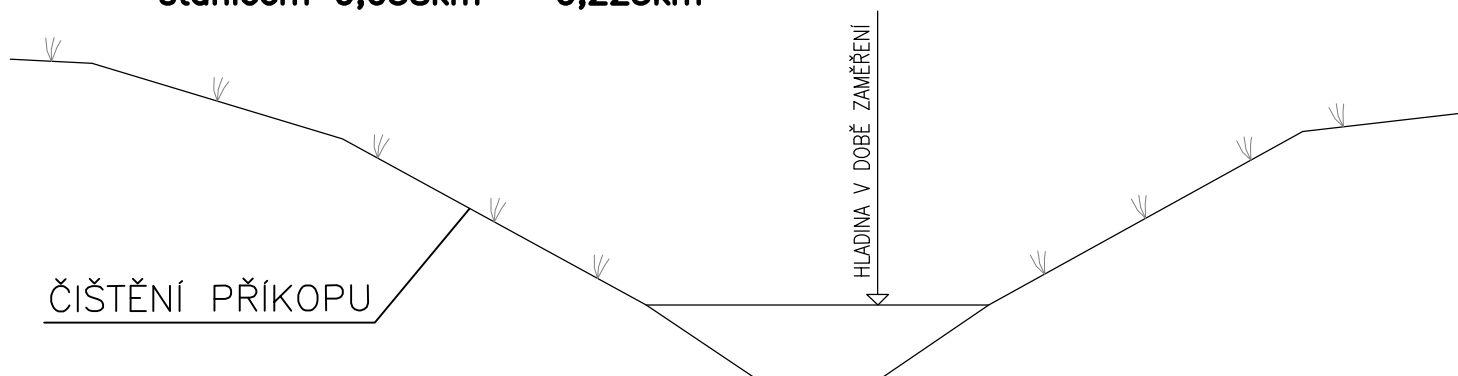

SOUŘADNICOVÝ SYSTÉM: S-JTSK  
VÝŠKOVÝ SYSTÉM: BpV

KRESLIL:	JAKUB MAURER	<i>Maurer</i>	<b>Ing. Josef Javůrek</b> vodní hospodářství stavby na ochranu a tvorbu životního prostředí  Jižní 870 Hradec Králové Tel.: 495 407 528	
ZPRACOVAL:	ING. JAN MAURER	<i>maurer</i>		
TECHNICKÁ KONTROLA:	ING. JOSEF JAVŮREK	<i>Javůrek</i>		
ZODPOVĚDNÝ PROJEKTANT:	ING. JOSEF JAVŮREK			
HLAVNÍ PROJEKTANT:	ING. JOSEF JAVŮREK		STUPEŇ: DSP ZAK.ČÍSLO: ARCHIVNÍ ČÍSLO: DATUM: 06/2016 FORMÁT: 1 A4 MĚŘÍTKO: 1:30	
KRAJ: STŘEDOČESKÝ	OBC: KOLÍN	KAT. ÚZEMÍ: OVČÁRY U KOLÍNA		
INVESTOR: MĚSTO KOLÍN	<b>ODVODNĚNÍ SEKTORŮ E3, E4 DO ODVODŇOVACÍHO SYSTÉMU PZKO</b>		ČÍSLO SOUPRAVY:	ČÍSLO PŘÍLOHY:
AKCE:				<b>05</b>
OBSAH:	<b>VZOROVÝ PŘÍČNÝ ŘEZ</b>			