



DETAIL A

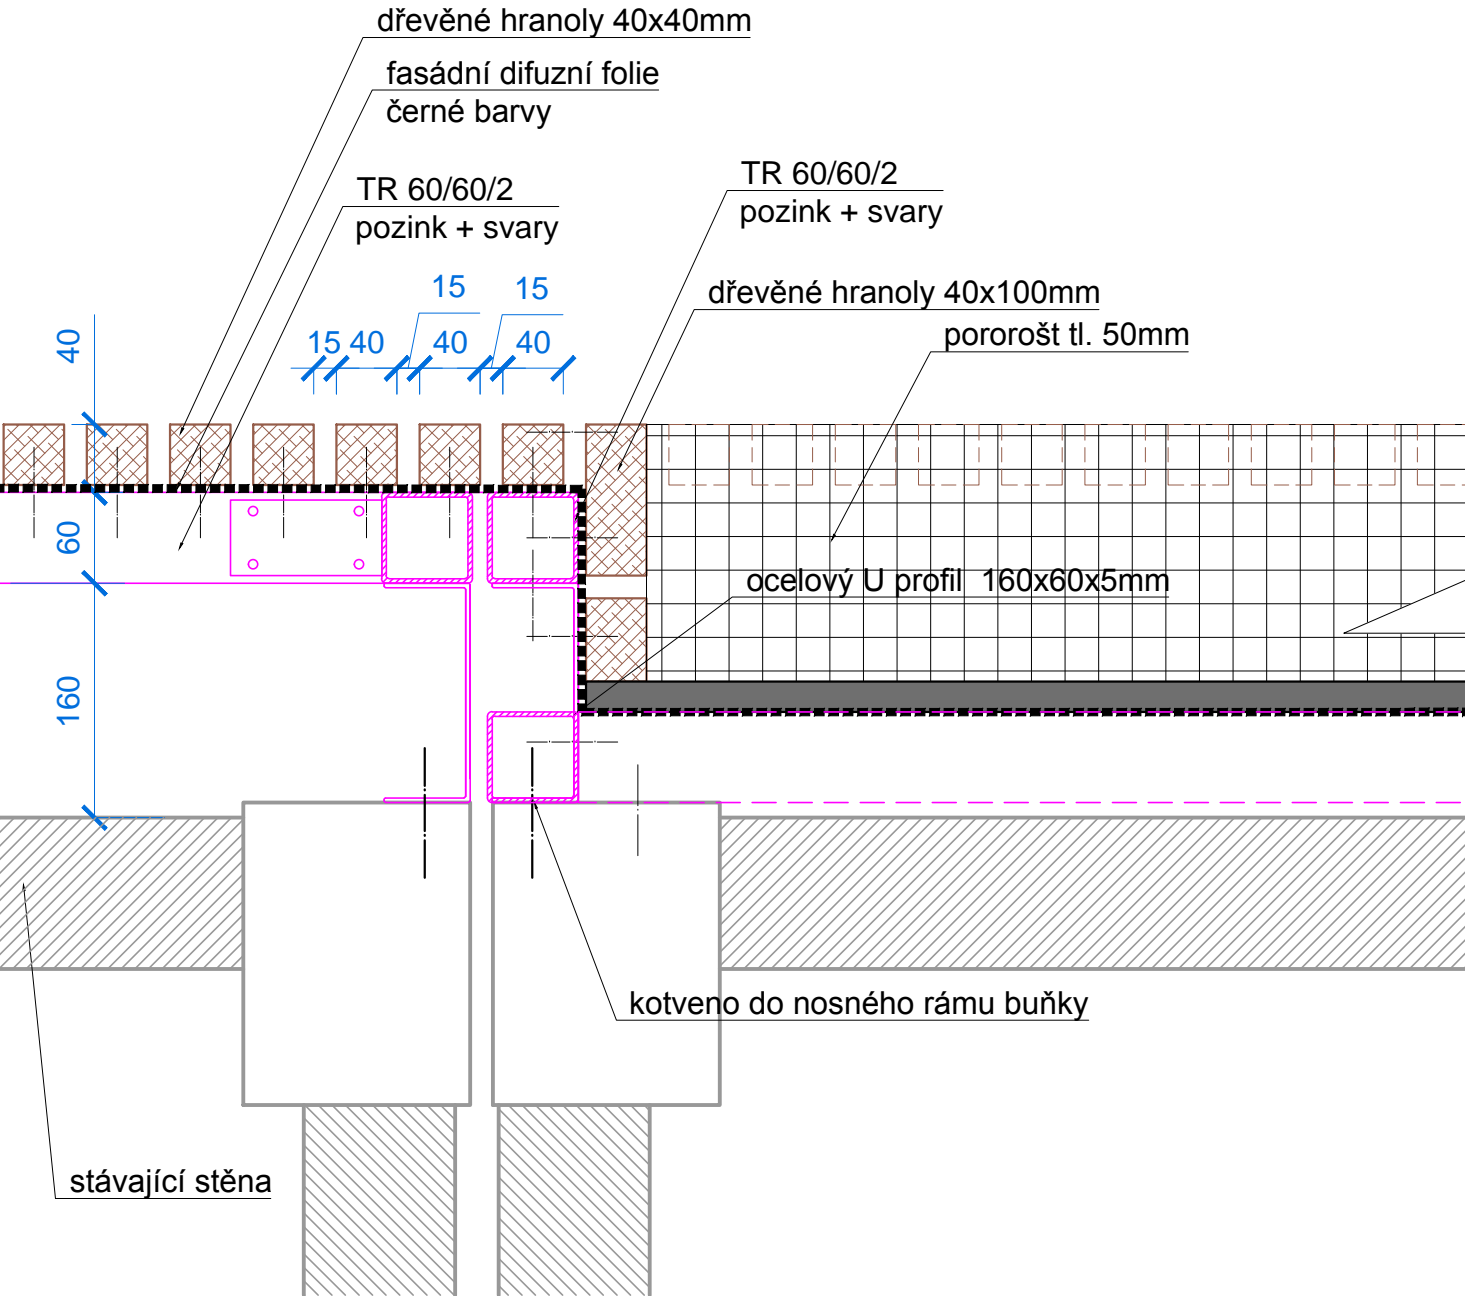

DETAIL B

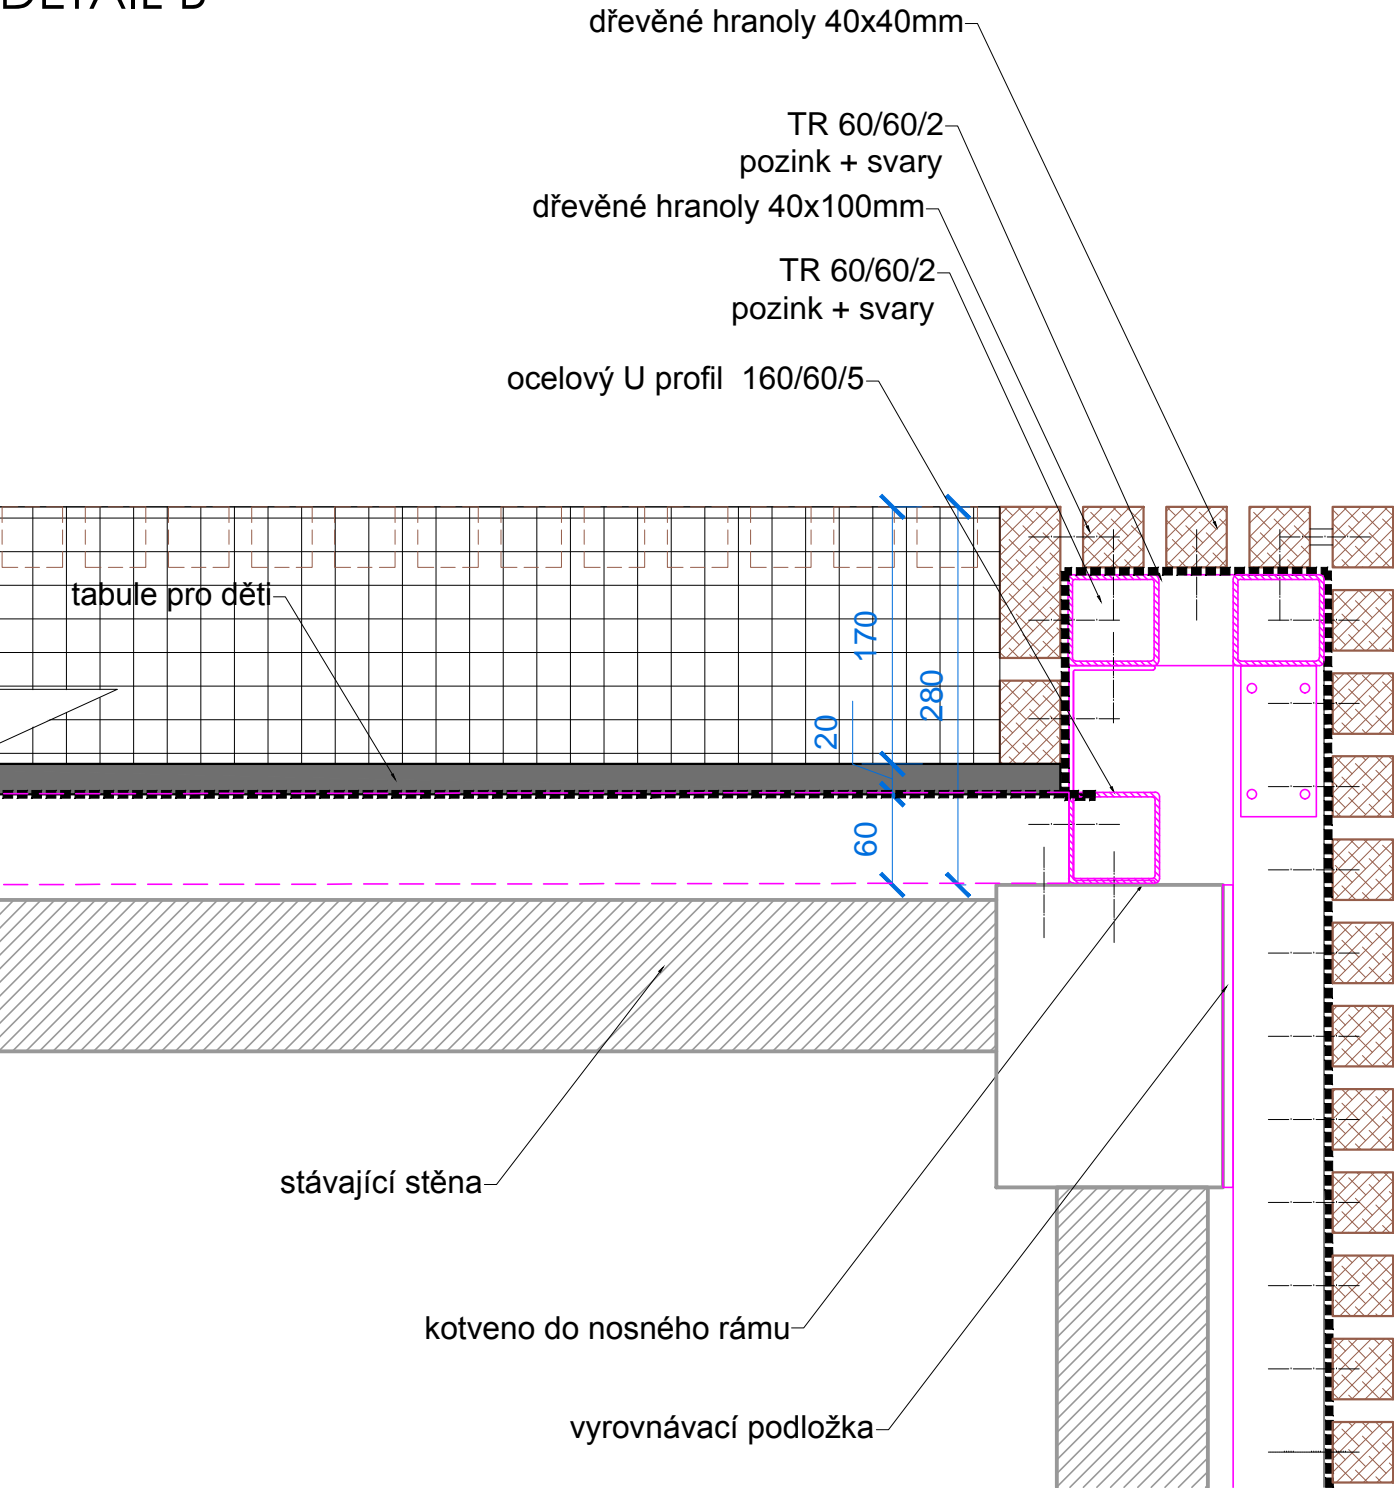

POZN: REALIZACE OPLÁŠTĚNÍ BUDE PROVÁDĚNA DLE VÝROBNÍ DOKUMENTACE, ZAJIŠTĚNÉ DODAVATELEM TECHNOLOGIE.
POZN: PŘED ZAHÁJENÍM PRACÍ BUDE PROVEDENO ZAMĚŘENÍ.
POZN: VEŠKERÉ KONSTRUKCE BUDOU KOTVENY VÝHRADNĚ DO NOSNÉHO RÁMU BUNĚK.
POZN: PŘI REALIZACI JE TŘEBA RESPEKTOVAT VEŠKERÉ INSTALACE, BRÁT ZŘETEL NA KABELOVÉ TRASY UVNITŘ PROFILŮ NOSNÉHO RÁMU BUNĚK.
POZN: STÁVAJÍCÍ VNĚJŠÍ POVrchY BUŇEK A NOSNÝ ROŠT BUDE NATŘEN BARVOU NA KOVOVÉ POVRCHY RAL 7022.

ROŠT MONTOVANÝ Z TR 60/60/2, POZINK SE ZABROUŠENÝMI SVARY
DŘEVĚNÝ OBKLAD Z DŘEVĚNÝCH HRANOLŮ 40X40 mm S MEZERAMI cca 15mm, KOTVENÝ DO NOSNÉHO ROŠTU NA PŘEDVRTANÉ OTVORY POZINK VRUTY SE ZAPUŠTĚNOU HLAVOU PO MAX. 500mm.

| | | | | |
|----------------------|--|---|-----------------------|----------------------------|
| AKCE | DODATEČNÉ OPLÁŠTĚNÍ STÁVAJÍCÍHO ZÁZEMÍ VOLNOČASOVÉHO AREÁLU V BŘÍZÁCH | | | ±0,000 = 220 m.n.m B.p.v. |
| INVESTOR | Město Kolín Karlovo náměstí 78, 280 12 Kolín | | PARÉ Č. | |
| STUPEŇ PD | DSP | | DATUM 05/2016 | |
| REVIZE | | | DATUM | |
| ČÁST PD | D.1_Architektonicko-stavební část | | | |
| GENERÁLNÍ PROJEKTANT | DONDESIGN s.r.o. IČ: 290 62 942 | Vorařská 2075/2, 143 00 Praha 4 DIČ: CZ29062942 | | |
| PROJEKTANT ČÁSTI PD | DONDESIGN s.r.o. IČ: 290 62 942 | Vorařská 2075/2, 143 00 Praha 4 DIČ: CZ29062942 | | |
| PLÁN | DETAIL KŘÍDOVÉ TABULE | | MĚŘÍTKO: 1 : 5 | VÝKRES Č.: D.1.1.b4 |