



POHLED

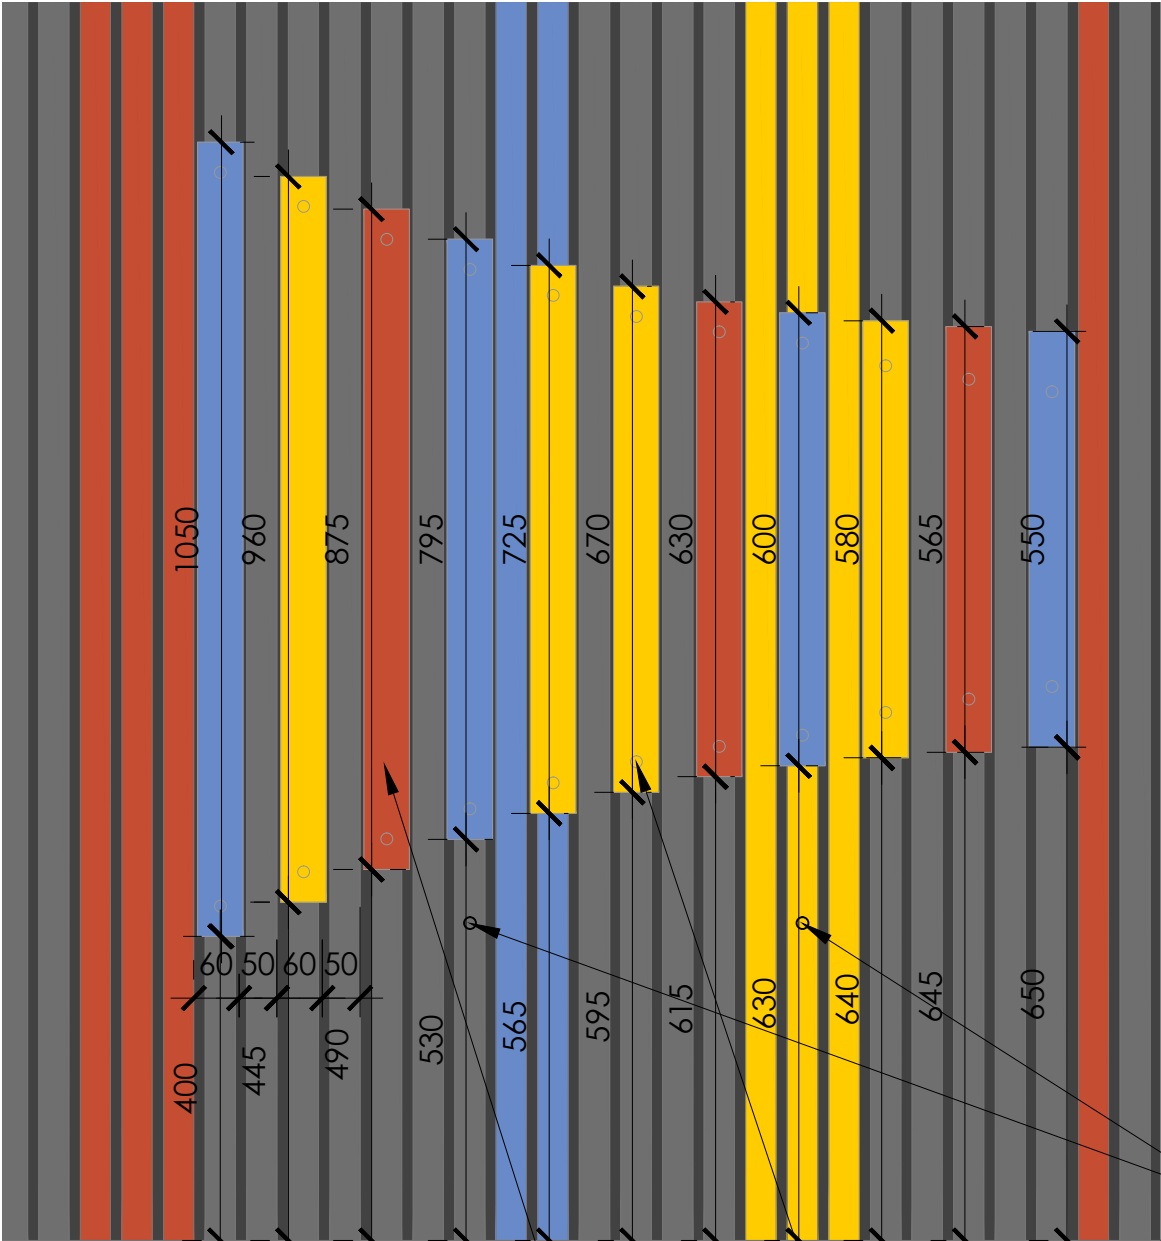

ŘEZ

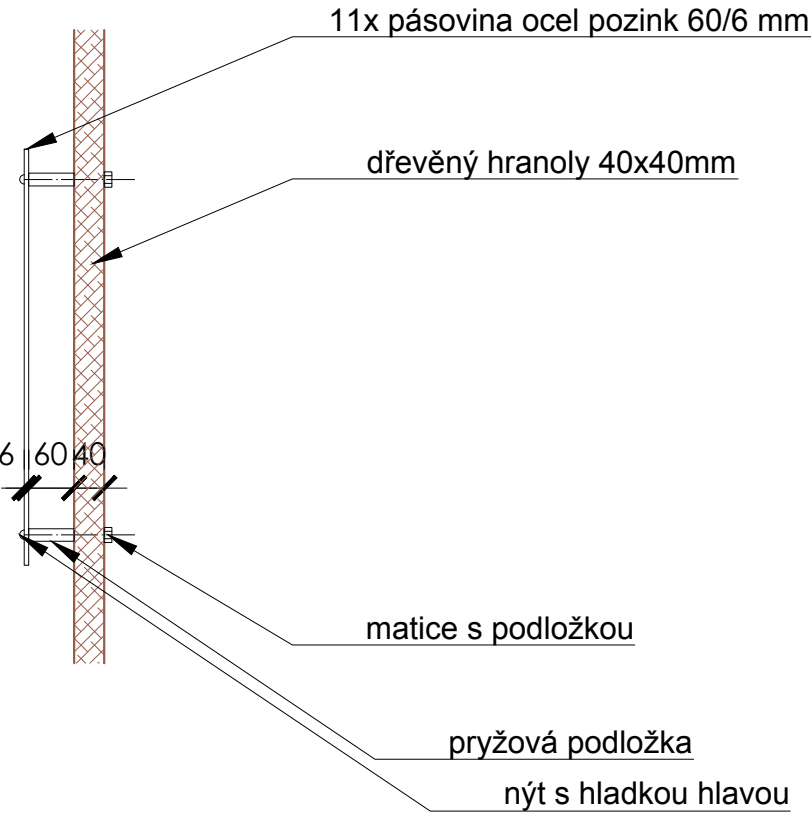

Paličky

uchycení paliček na hraní
na ocelovém lanku - viz obrázek

nýt s hladkou hlavou

11x pásovina ocel pozink 60/6 mm
náter RAL 1018

POZN: REALIZACE OPLÁŠTĚNÍ BUDE PROVÁDĚNA DLE VÝROBNÍ DOKUMENTACE, ZAJIŠTĚNÉ DODAVATELEM.
POZN: PŘED ZAHÁJENÍM PRACÍ BUDE PROVEDENO ZAMĚŘENÍ.
POZN: VEŠKERÉ KONSTRUKCE BUDOU KOTVENY VÝHRADNĚ DO NOSNÉHO RÁMU BUNĚK.
POZN: PŘI REALIZACI JE TŘEBA RESPEKTOVAT VEŠKERÉ INSTALACE, BRÁT ZŘETEL NA KABELOVÉ TRASY UVNITŘ PROFILŮ NOSNÉHO RÁMU BUNĚK.
POZN: STÁVAJÍCÍ VNĚJŠÍ POVRCHY BUŇEK A NOSNÝ ROŠT BUDOU NATŘENY BARVOU NA KOVOVÉ POVRCHY RAL 7022.

ROŠT MONTOVANÝ Z TR 60/60/2, POZINK SE ZABROUŠENÝMI SVARY
DŘEVĚNÝ OBKLAD Z DŘEVĚNÝCH HRANOLŮ 40X40 mm S MEZERAMI cca 15mm, KOTVENÝ DO NOSNÉHO ROŠTU NA PŘEDVRTANÉ OTVORY POZINK VRUTY SE ZAPUŠTĚNOU HLAVOU PO MAX. 500mm.
NOSNÝ ROŠT VÝCHODNÍ FASÁDY JE PŘEDSAZEN O 160mm (vnější zásuvky v horním rámu), OSTATNÍ ROŠTY JSOU PŘIPEVNĚNY PŘÍMO NA NOSNÝ RÁM BUŇKY BEZ MEZERY.

MATERIÁL: DŘEVĚNÉ SUŠENÉ HOBLOVANÉ HRANOLY SMRKOVÉ O ROZMĚRECH 40X40mm, max. délka 3200mm
ROŠT OCELOVÝ POZINK SE ZABROUŠENÝMI SVARY

AKCE	DODATEČNÉ OPLÁŠTĚNÍ STÁVAJÍCÍHO ZÁZEMÍ VOLNOČASOVÉHO AREÁLU V BŘÍZÁCH			±0,000 = 220 m.n.m B.p.v.
INVESTOR	Město Kolín Karlovo náměstí 78, 280 12 Kolín	PARÉ Č.		
STUPEŇ PD	DSP	DATUM 05/2016		
REVIZE		DATUM		
ČÁST PD	D.1 Architektonicko-stavební část			
GENERÁLNÍ PROJEKTANT	DONDESIGN s.r.o. IČ: 290 62 942	Vorařská 2075/2, 143 00 Praha 4 DIČ: CZ29062942		
PROJEKTANT ČÁSTI PD	DONDESIGN s.r.o. IČ: 290 62 942	Vorařská 2075/2, 143 00 Praha 4 DIČ: CZ29062942		
PLÁN	HERNÍ PRVKY - HUDEBNÍ NÁSTROJ - 1KS	MĚŘÍTKO: 1 : 10	VÝKRES Č.:	D.1.1.b9